


Erweiterung

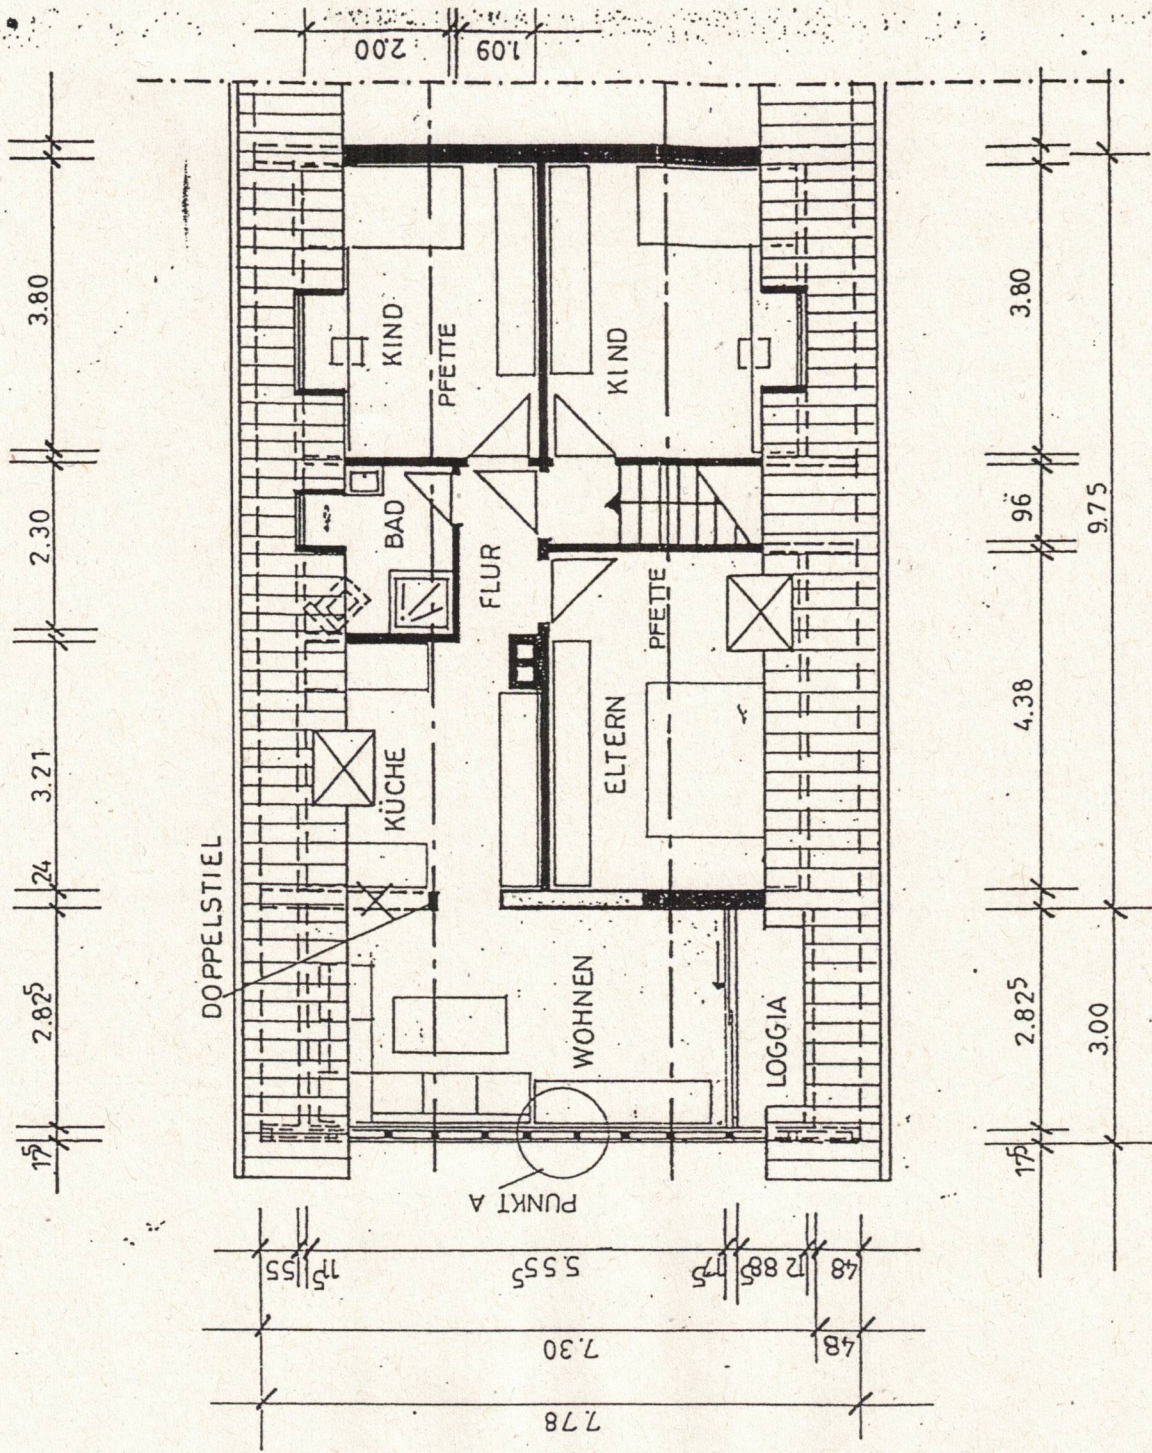

# DACHGESCHOSS