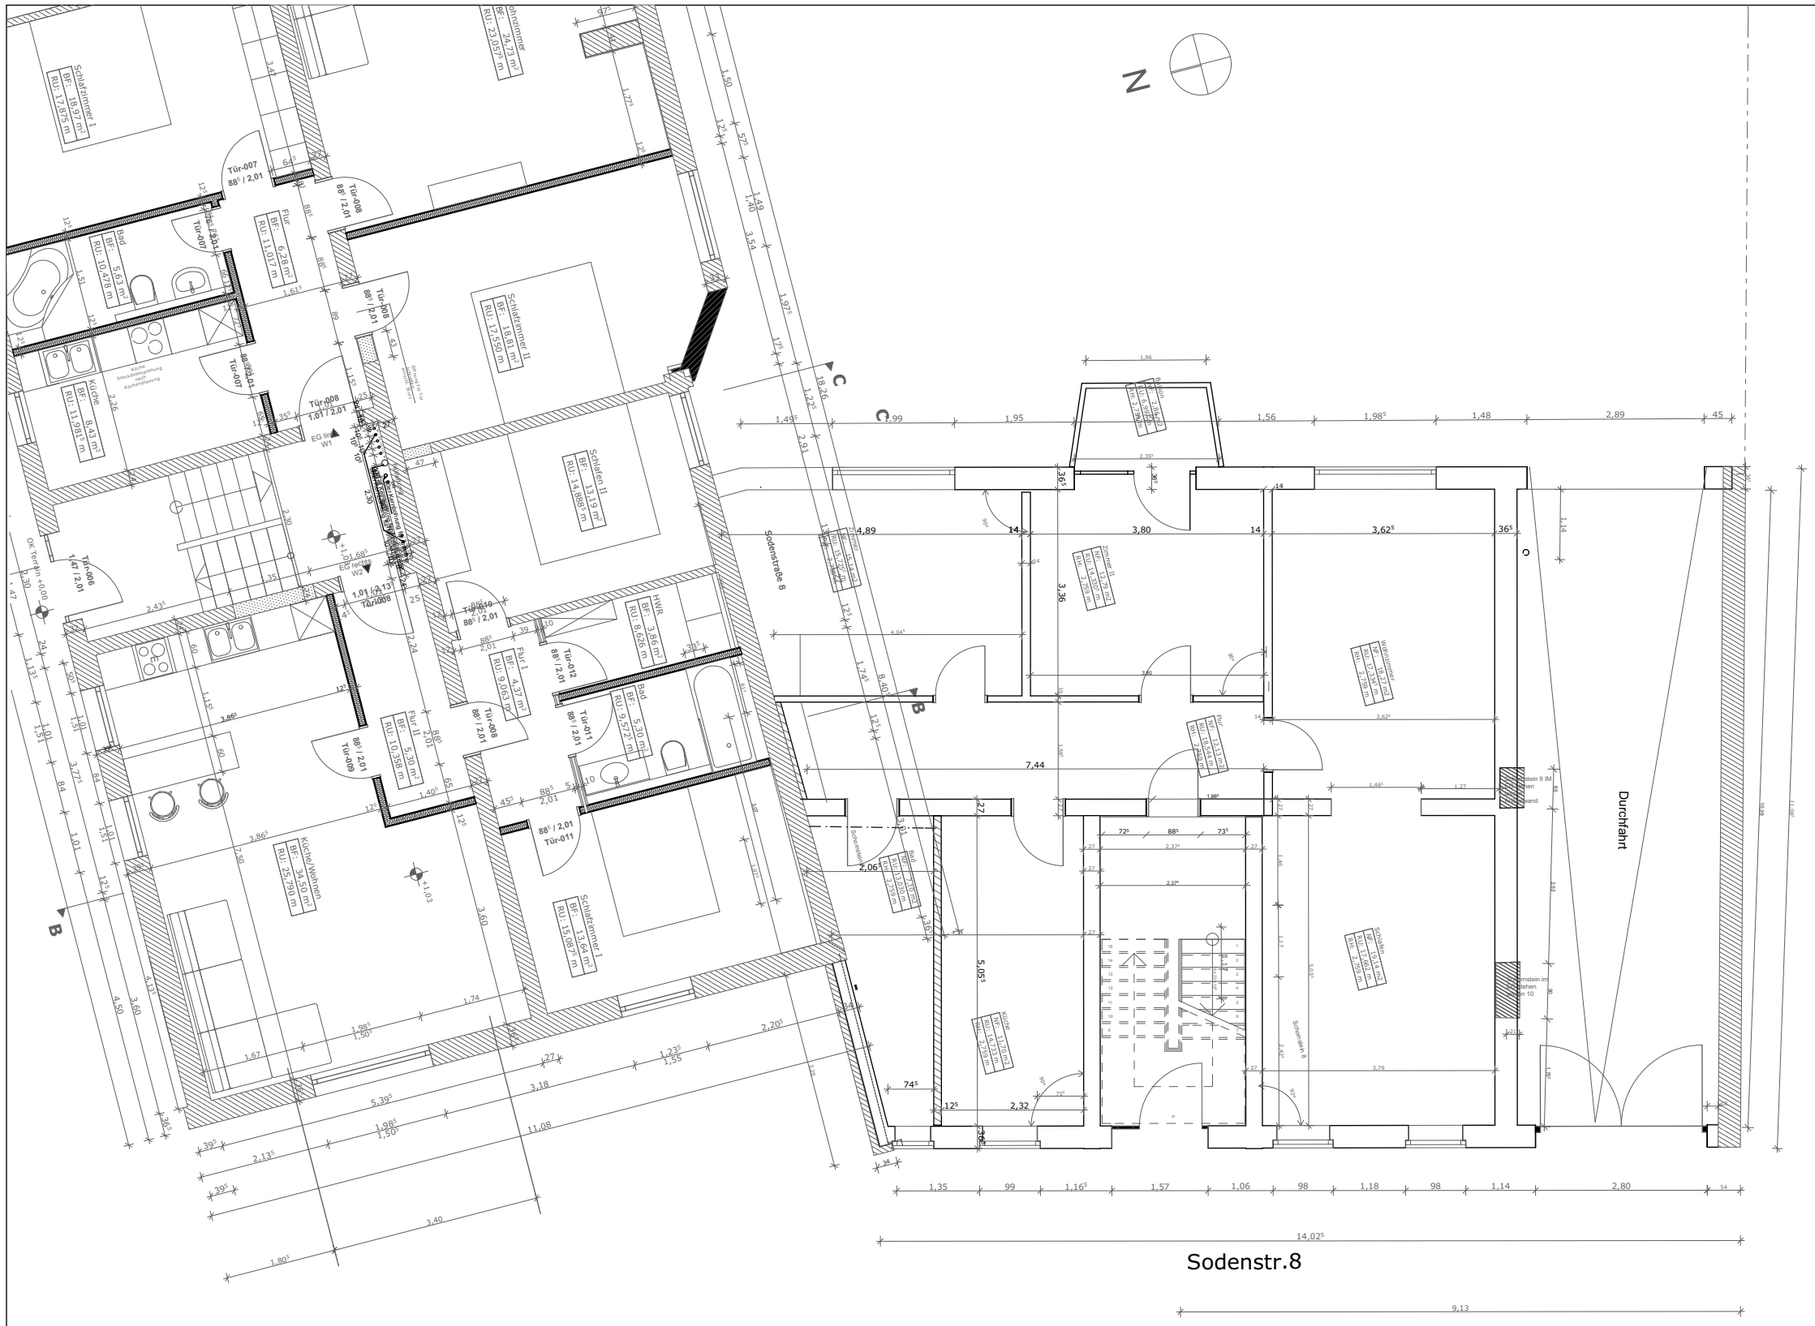

Erdgeschoss

MICHAEL HARTMANN ▫ ARCHITEKTEN BDA
Arnswaldtstraße 8 - 30159 Hannover - Telefon: 0511-31 57 90 - Telefax: 0511-31 70 07

Dachgeschossausbau I Erbengemeinschaft Schatz/Ziezolt vertr. d. Hr. Brandt
DIN A3 I M. 1:100 I 03.09.2025