


▼ 1. Stock

GESAMTFLÄCHE: 57.93 m² • WOHNFLÄCHE: 57.93 m² • RÄUME: 4

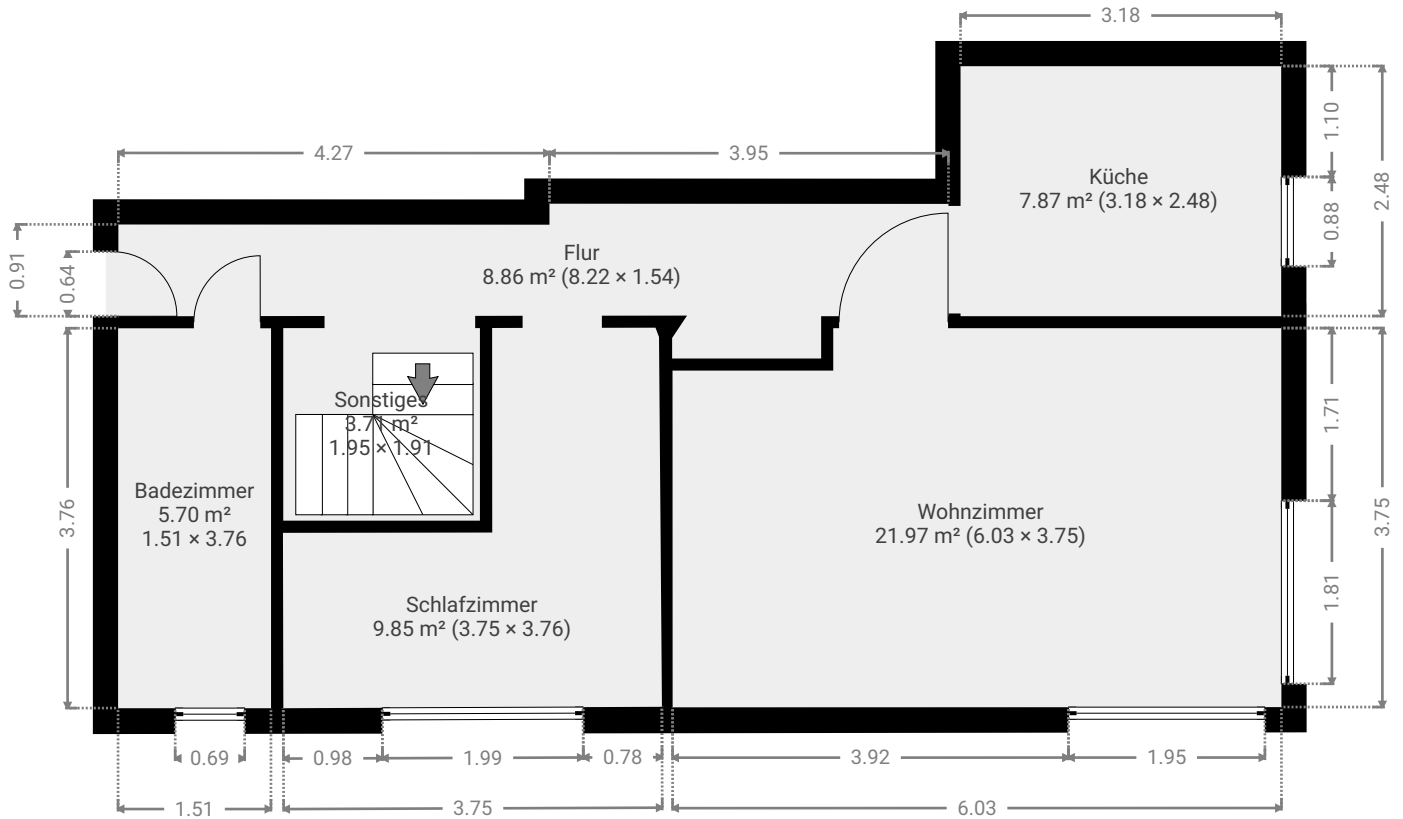

▼ 2. Stock

GESAMTFLÄCHE: 62.57 m² • WOHNFLÄCHE: 62.57 m² • RÄUME: 4

