




Flurstück: 1019  
Flur: 3  
Gemarkung: Pobzig

Gemeinde: Nienburg (Saale), Stadt  
Kreis: Salzlandkreis

Erstellt am 09.04.2025  
Aktualität der Daten: 08.04.2025

5745480

32696320

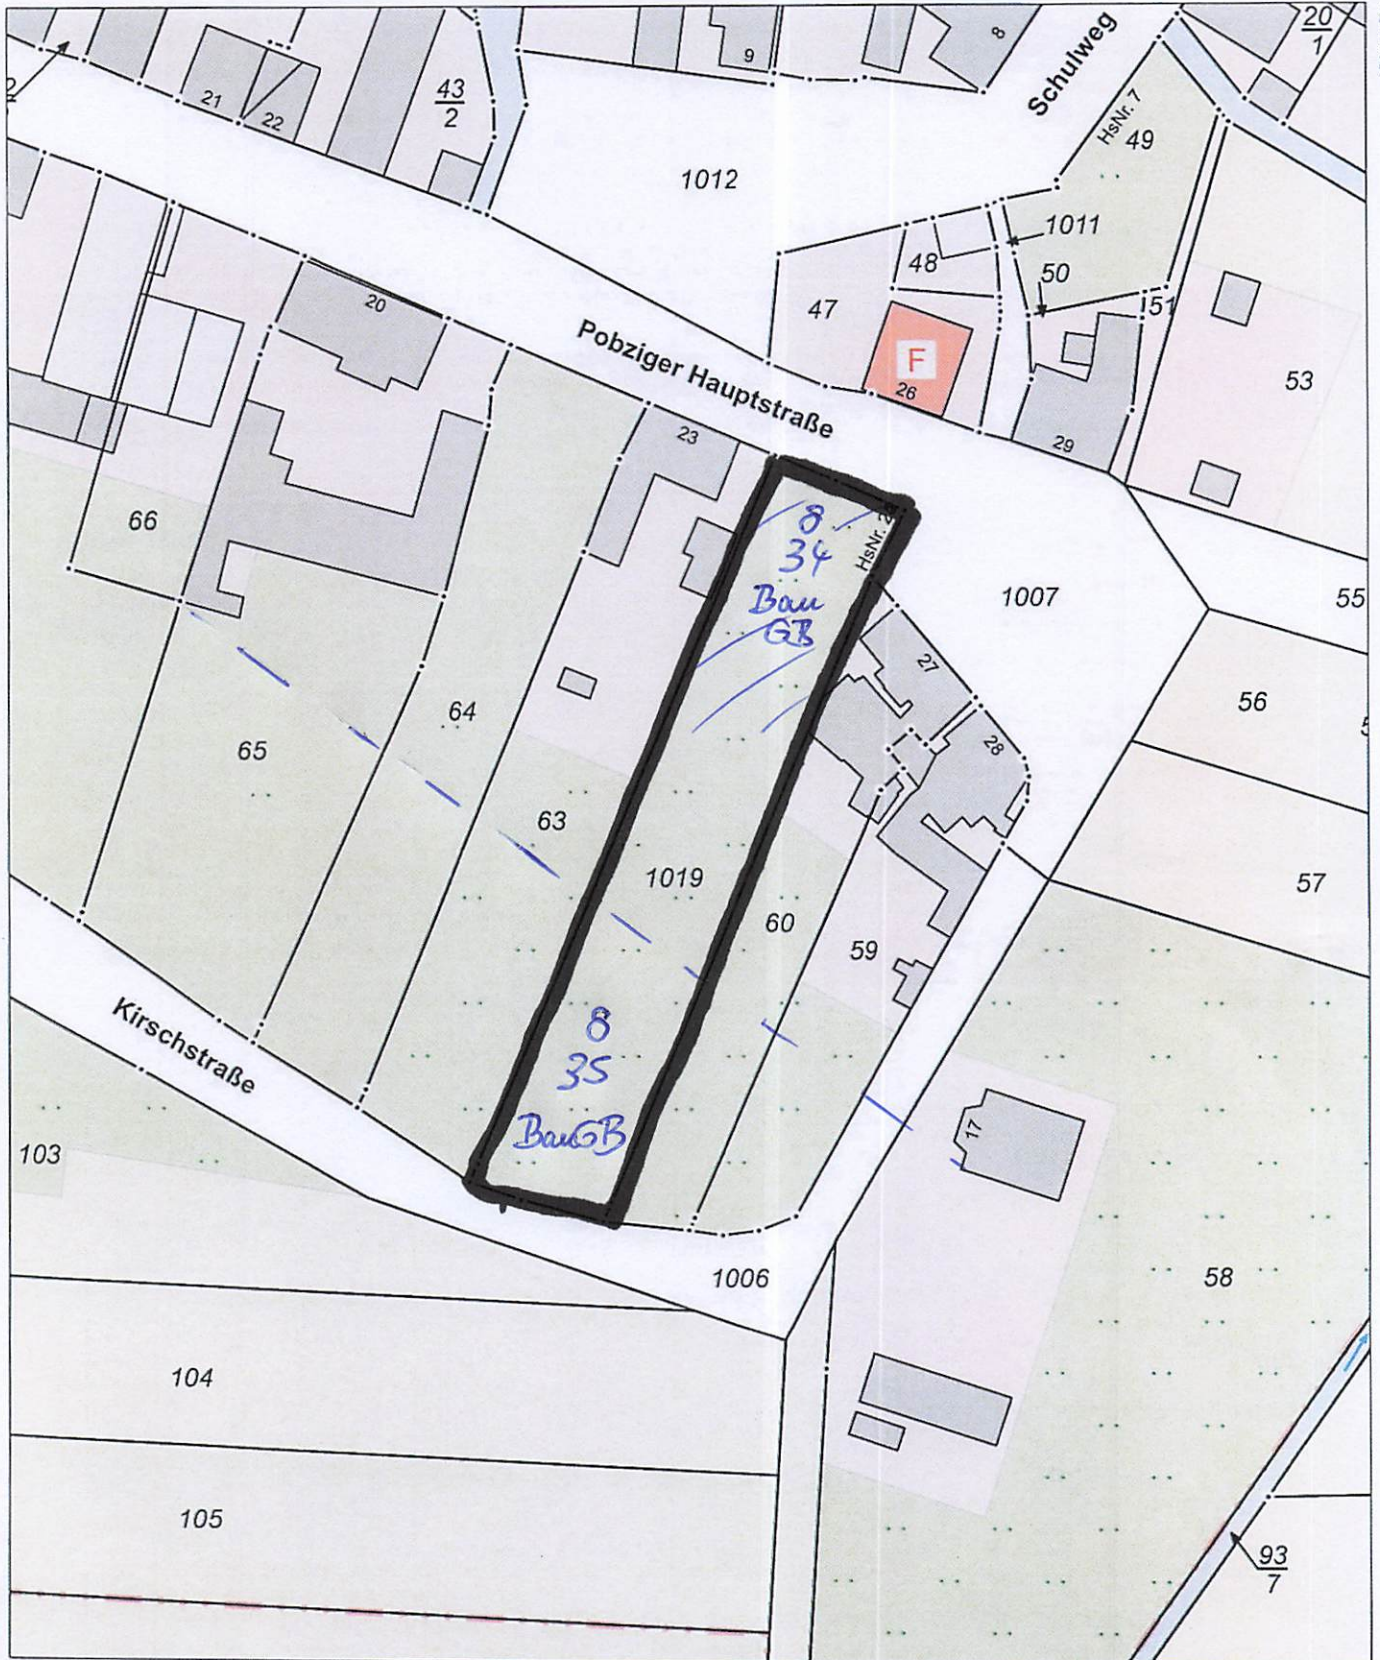

LVerGeo 680a  
Stand 08/12  
32696140

5745260  
Maßstab: 1:1000 0 10 20 30 Meter

Ihr Zeichen: 2024-38808-V19

Dieser Auszug ist gesetzlich geschützt. Es gelten die Nutzungsbedingungen für die Daten der Landesvermessung, des Liegenschaftskatasters, des Geobasisinformationssystems und der Grundstückswertermittlung des Landesamtes für Vermessung und Geoinformation Sachsen-Anhalt (LVerGeo).

