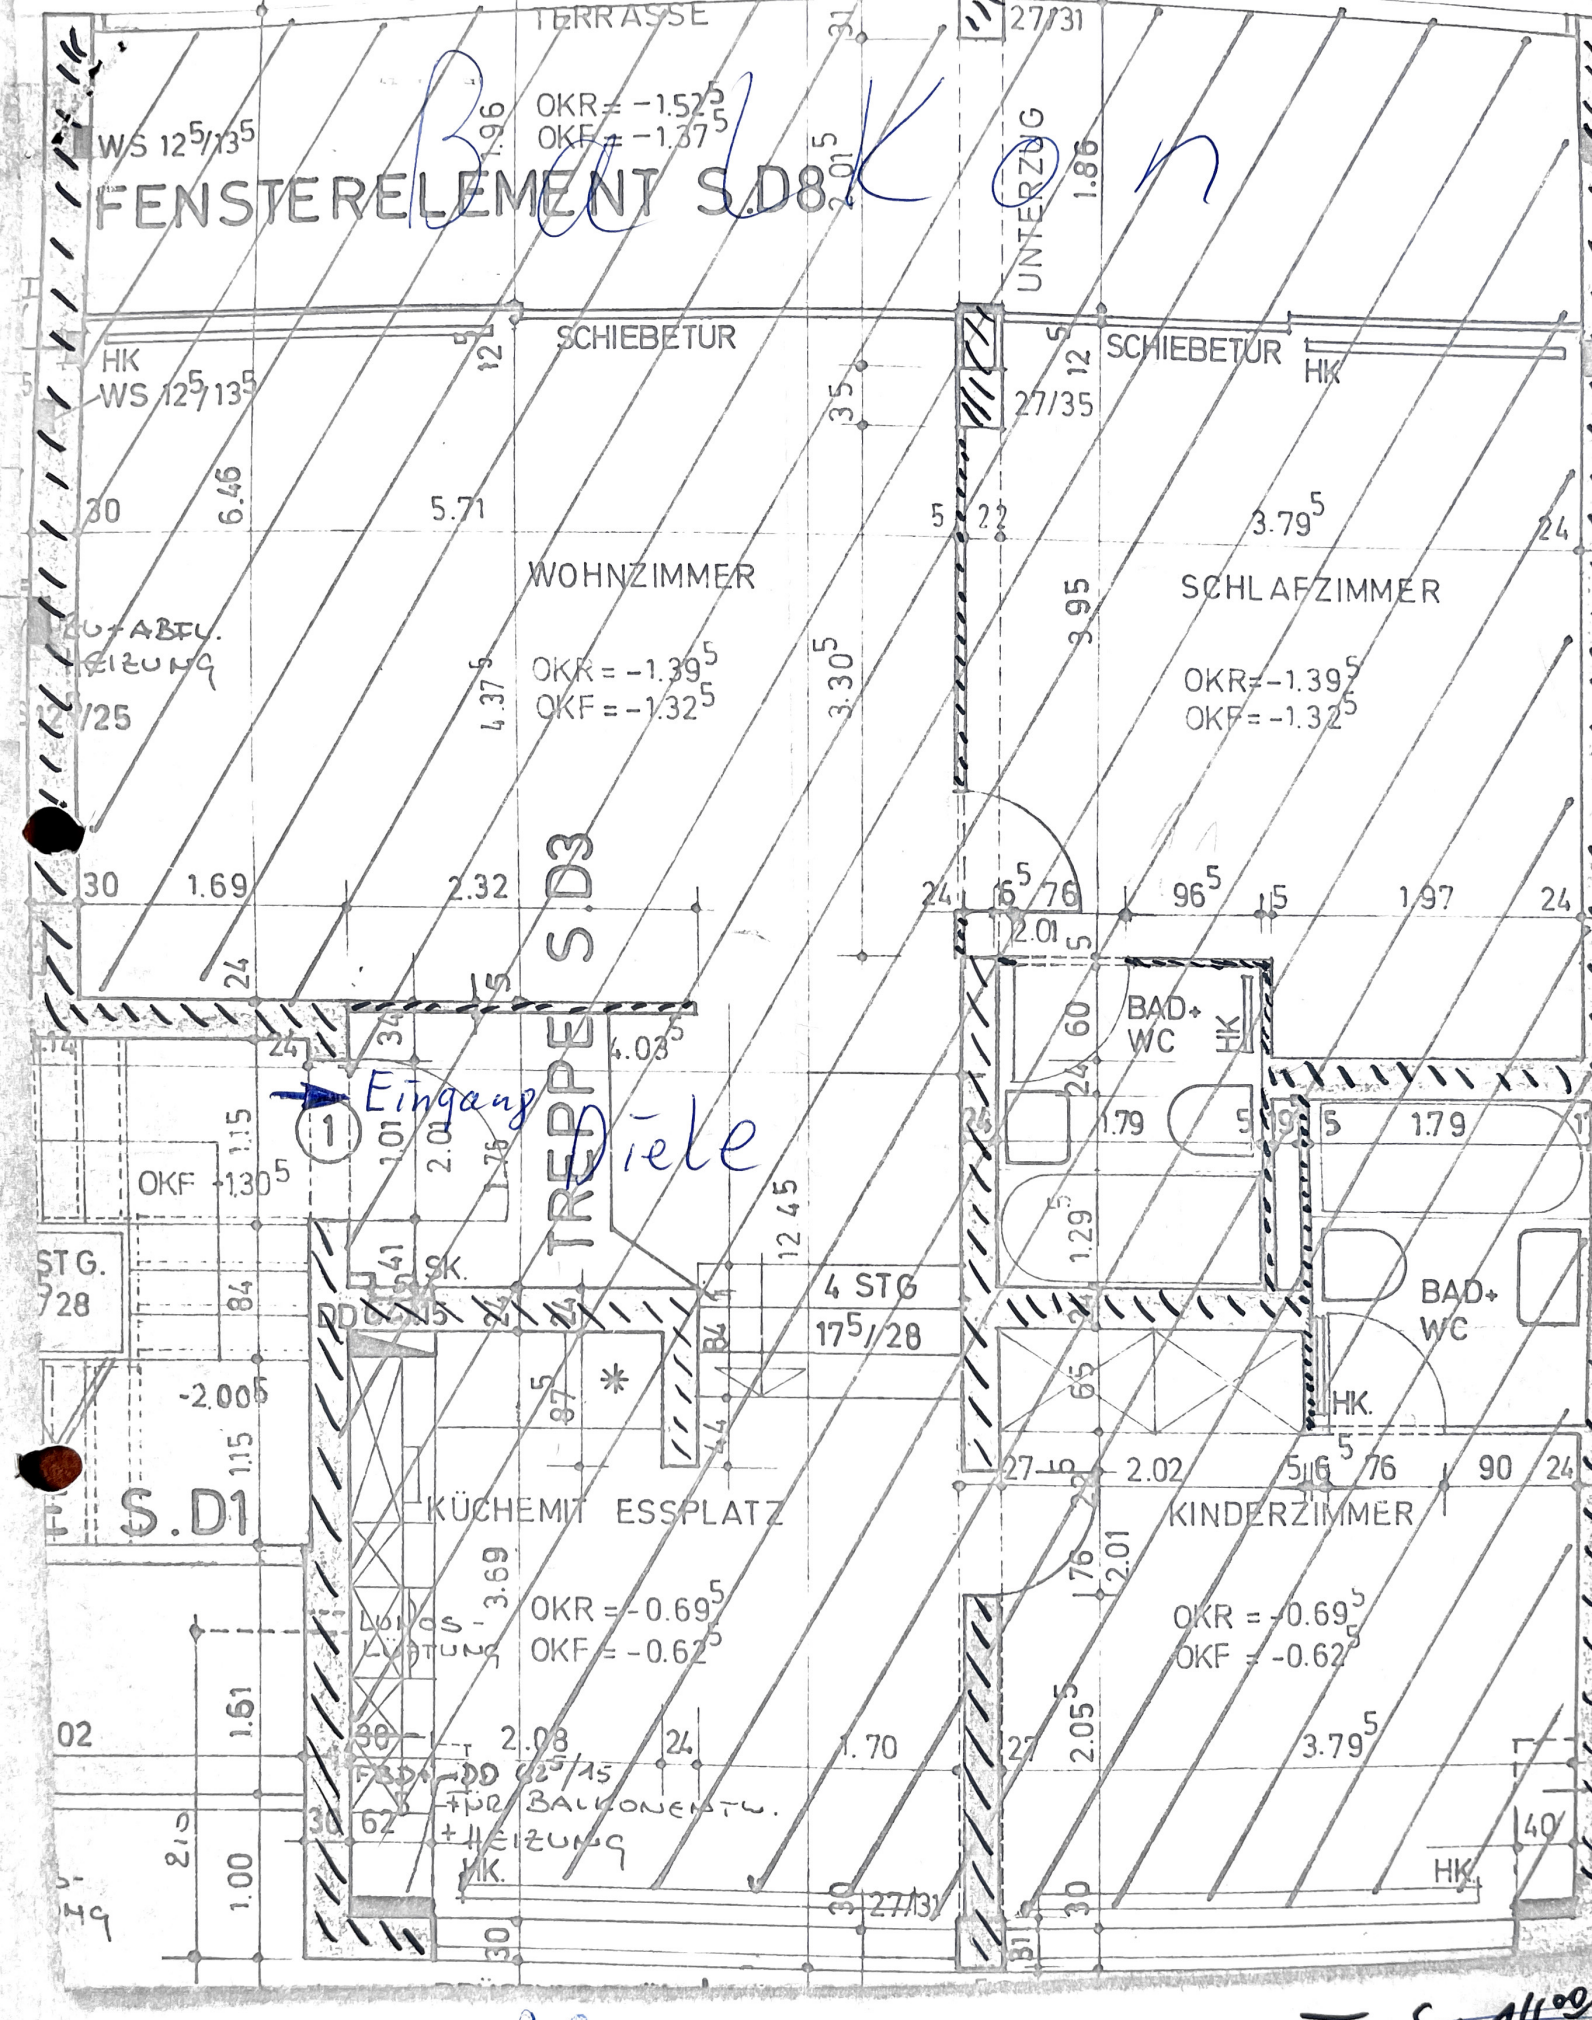
TERRASSE
OKR = -1.52
OKF = -1.37
WS 12/13
FENSTERELEMENT S.D8
Beck Kon
UNTERZUG
SCHIEBETÜR
HK
WS 12/13
WOHNZIMMER
OKR = -1.39
OKF = -1.32
SCHLAFZIMMER
OKR = -1.39
OKF = -1.32
TREPPE S.D3
Eingang
Diele
OKF -1.30
STG. /28
-2.00
S.D1
SK.
4 STG
17/28
KÜCHE MIT ESSPLATZ
OKR = -0.69
OKF = -0.62
BAD + WC
HK
BAD + WC
HK.
KINDERZIMMER
OKR = -0.69
OKF = -0.62
HK.
1:50
Wohnung Nr. 1
Grundriß 3.4 EG.
T Sa 14.00