



Grundriss EG

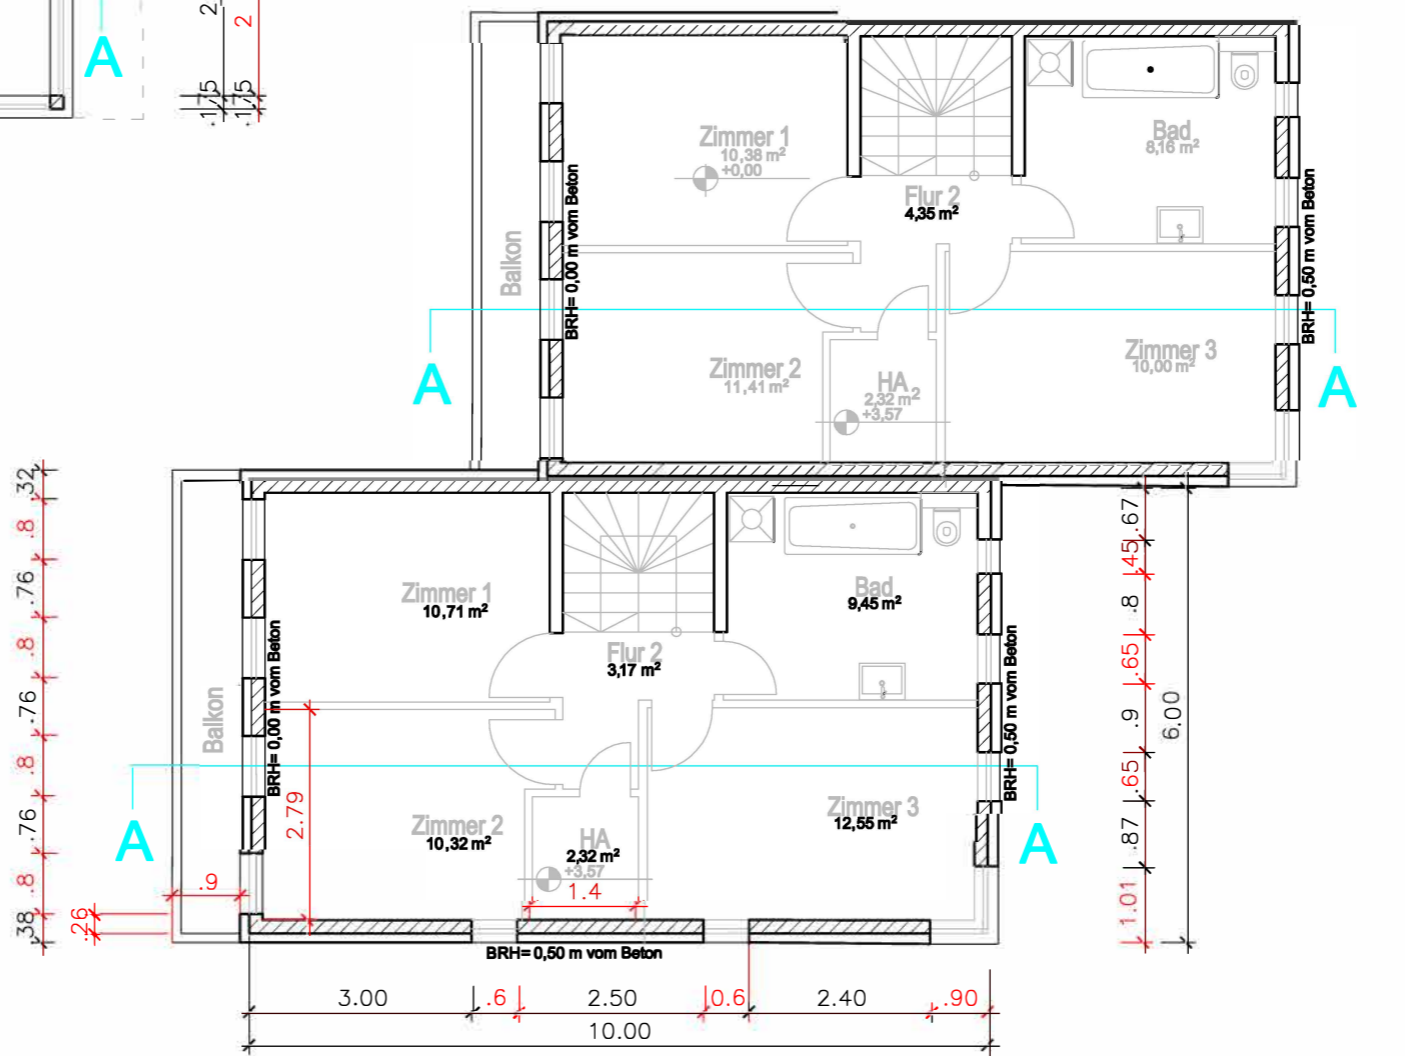

Grundriss OG

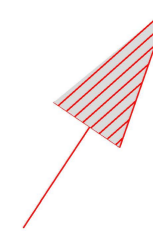

LEGENDE

	SIB Wand mit Wärmedämmung		trag. Innenwand d = 17,5 cm
	Außenmauerk d = 36,5 cm		nichttrag. Innerw. d = 11,5 cm
	trag. Innenwand d = 24 cm		trag. Wand, mit Unterzug

BAUHERRSCHAFT
Art House Invest GmbH
 Breitestr.17 C
 30952 Ronnenberg
 E- Mail:
 asghar@pixelflug.de
 Tel.:01714838651

PLANUNG
AZ Handel & Consulting GmbH
 Dipl. Ing. K. Nuranl
 Hauptstr. 20 13127 Berlin
 Tel.: 0178 10351814
 e-mail: kamal@zanjan.de
 Unterschrift Entwurfsverfasser

INHALT
 Neubau von 5 Reihenhäusern
 Radelandstr 92
 13589 Berlin
 geändert
 Index xxx Masstab Datum
 1 : 100 25.01.2021 DIN A 3
 Bezeichnung Blatt-Nr.3 Index
 Grundrisse