

Achtung: Rohbaupläne/Rohbauvermaßung


BAUVORHABEN
 Reihendhaus
 Danziger Straße 24
 74078 Heilbronn-Neckgartach

EIGENTÜMER
 Fam.
 Müller-Halmenschlager und
 Sanchez Perez
 Danziger Straße 24
 74080 Heilbronn-Neckgartach

PLAN
 UNTERGESCOSS 1:100

Plan 1
 03.12.2025

ARCHITEKT
 Dipl.Ing. (FH) H. Dörr Freier Architekt
 Trollingerstraße 40
 74074 Heilbronn
 Tel. 07131 390049-1
 Mail: hd@element-ar-chitektur.de

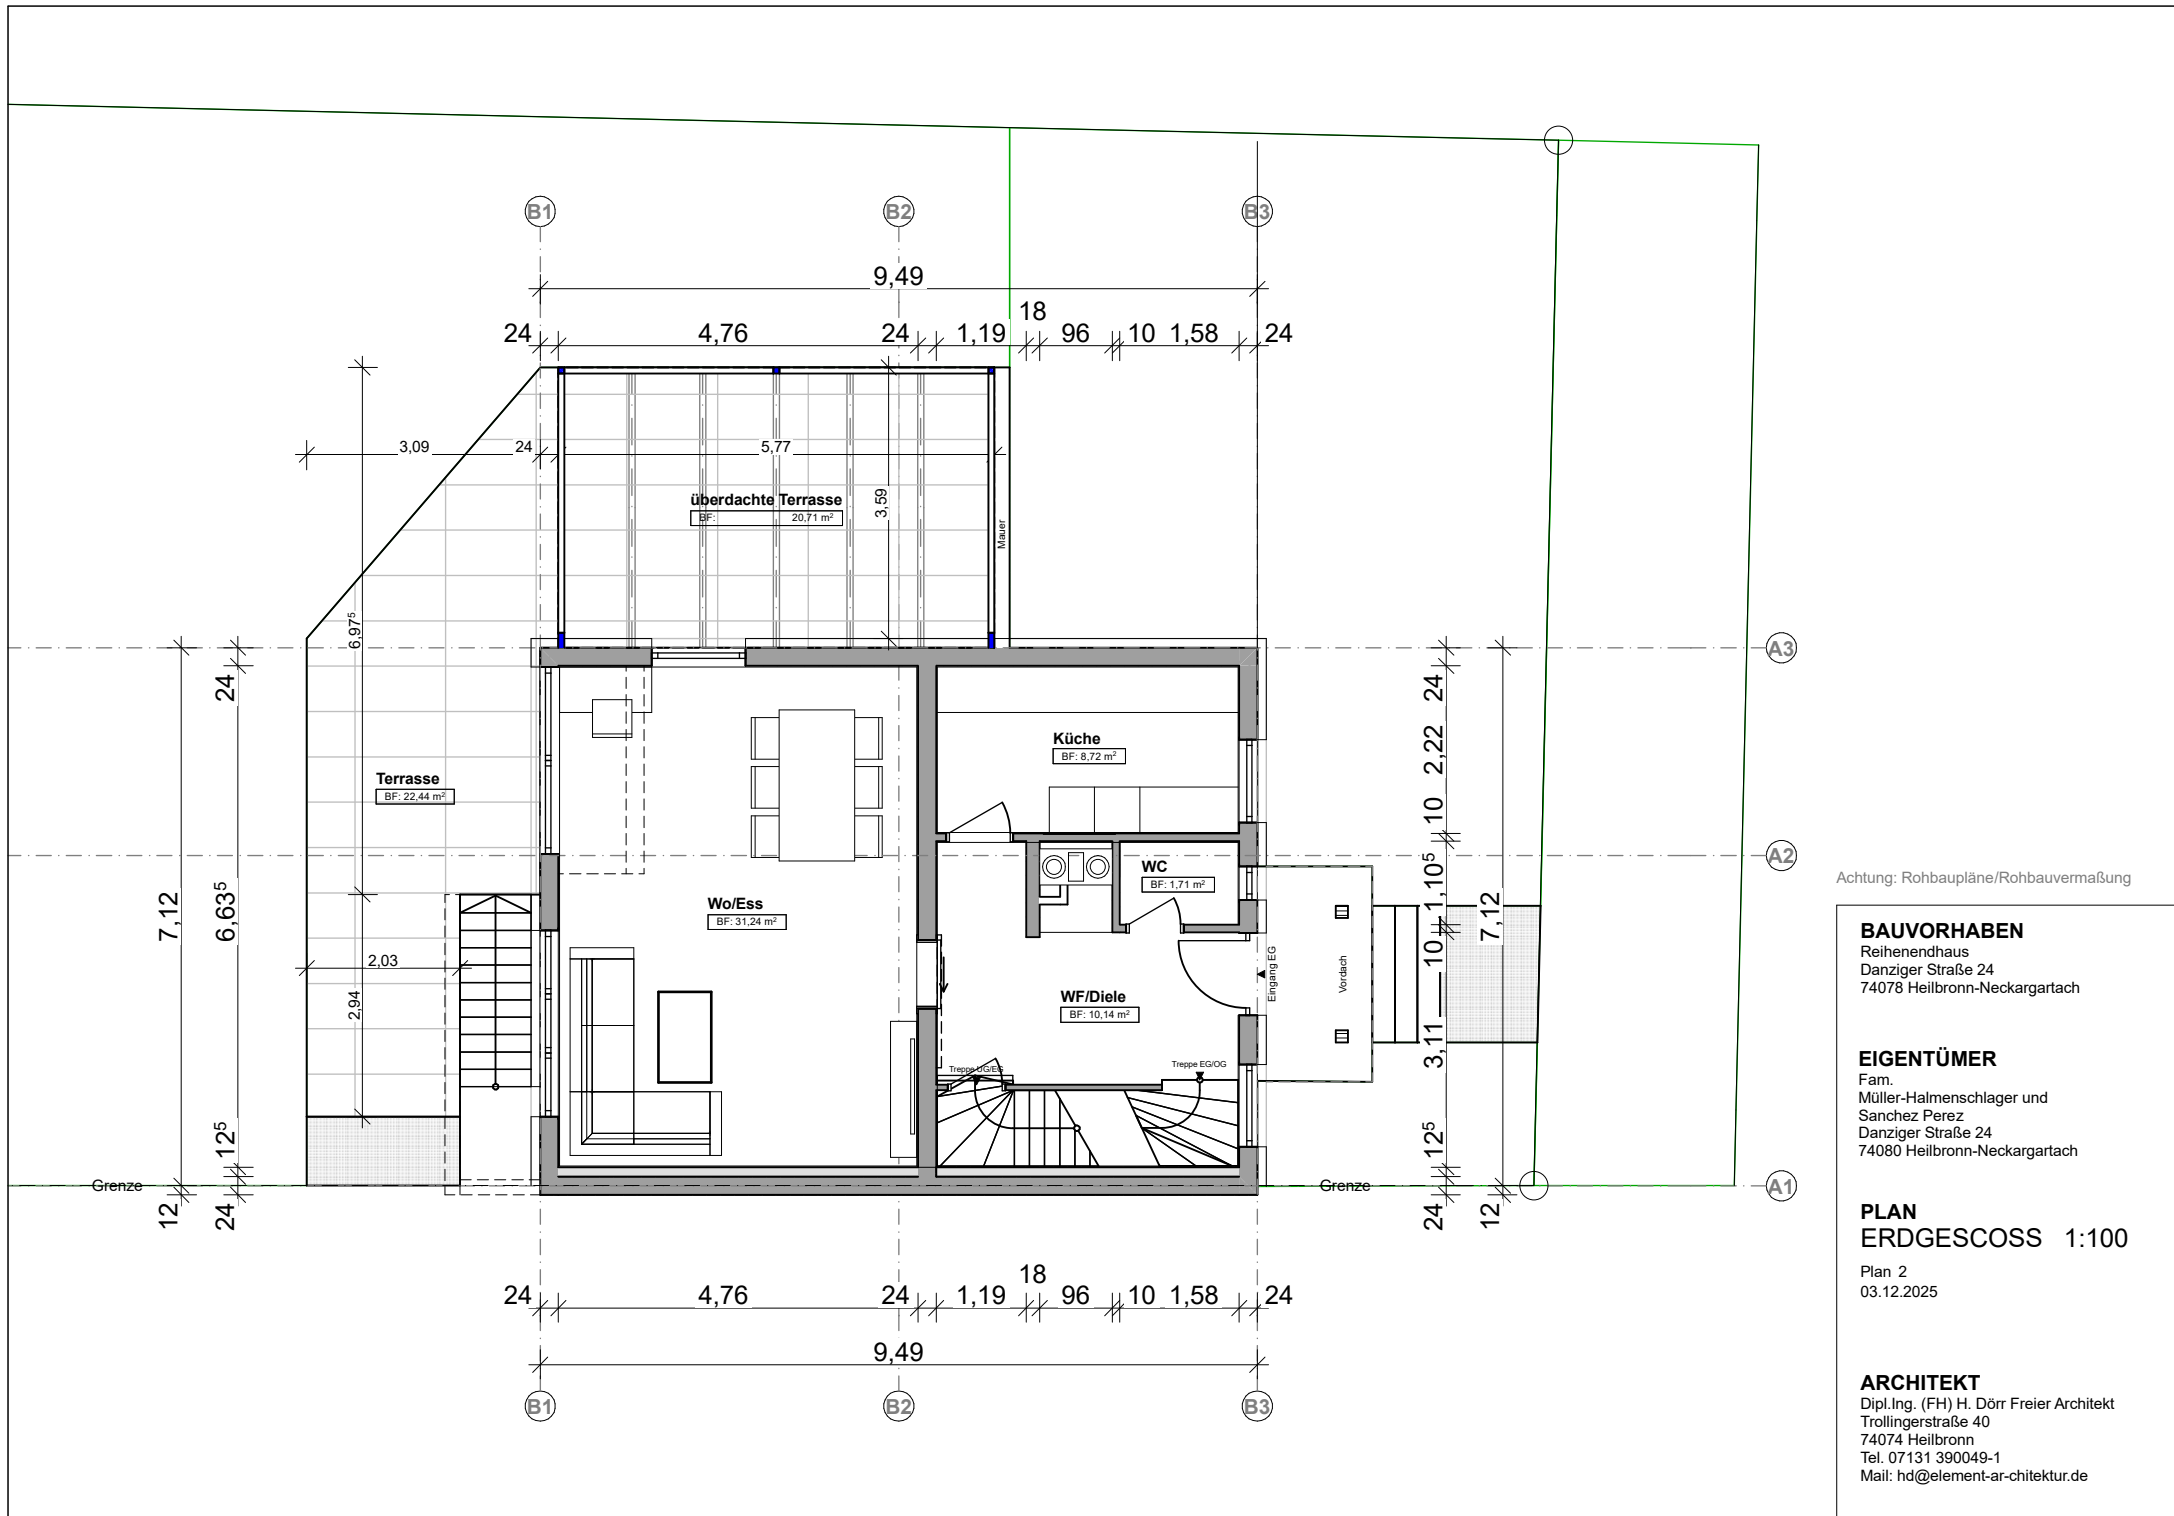

Achtung: Rohbaupläne/Rohbauvermaßung


BAUVORHABEN
 Reihendendhaus
 Danziger Straße 24
 74078 Heilbronn-Neckgartach

EIGENTÜMER
 Fam.
 Müller-Halmenschlager und
 Sanchez Perez
 Danziger Straße 24
 74080 Heilbronn-Neckgartach

PLAN
 ERDGESCOSS 1:100

Plan 2
 03.12.2025

ARCHITEKT
 Dipl.Ing. (FH) H. Dörr Freier Architekt
 Trollingerstraße 40
 74074 Heilbronn
 Tel. 07131 390049-1
 Mail: hd@element-ar-chitektur.de

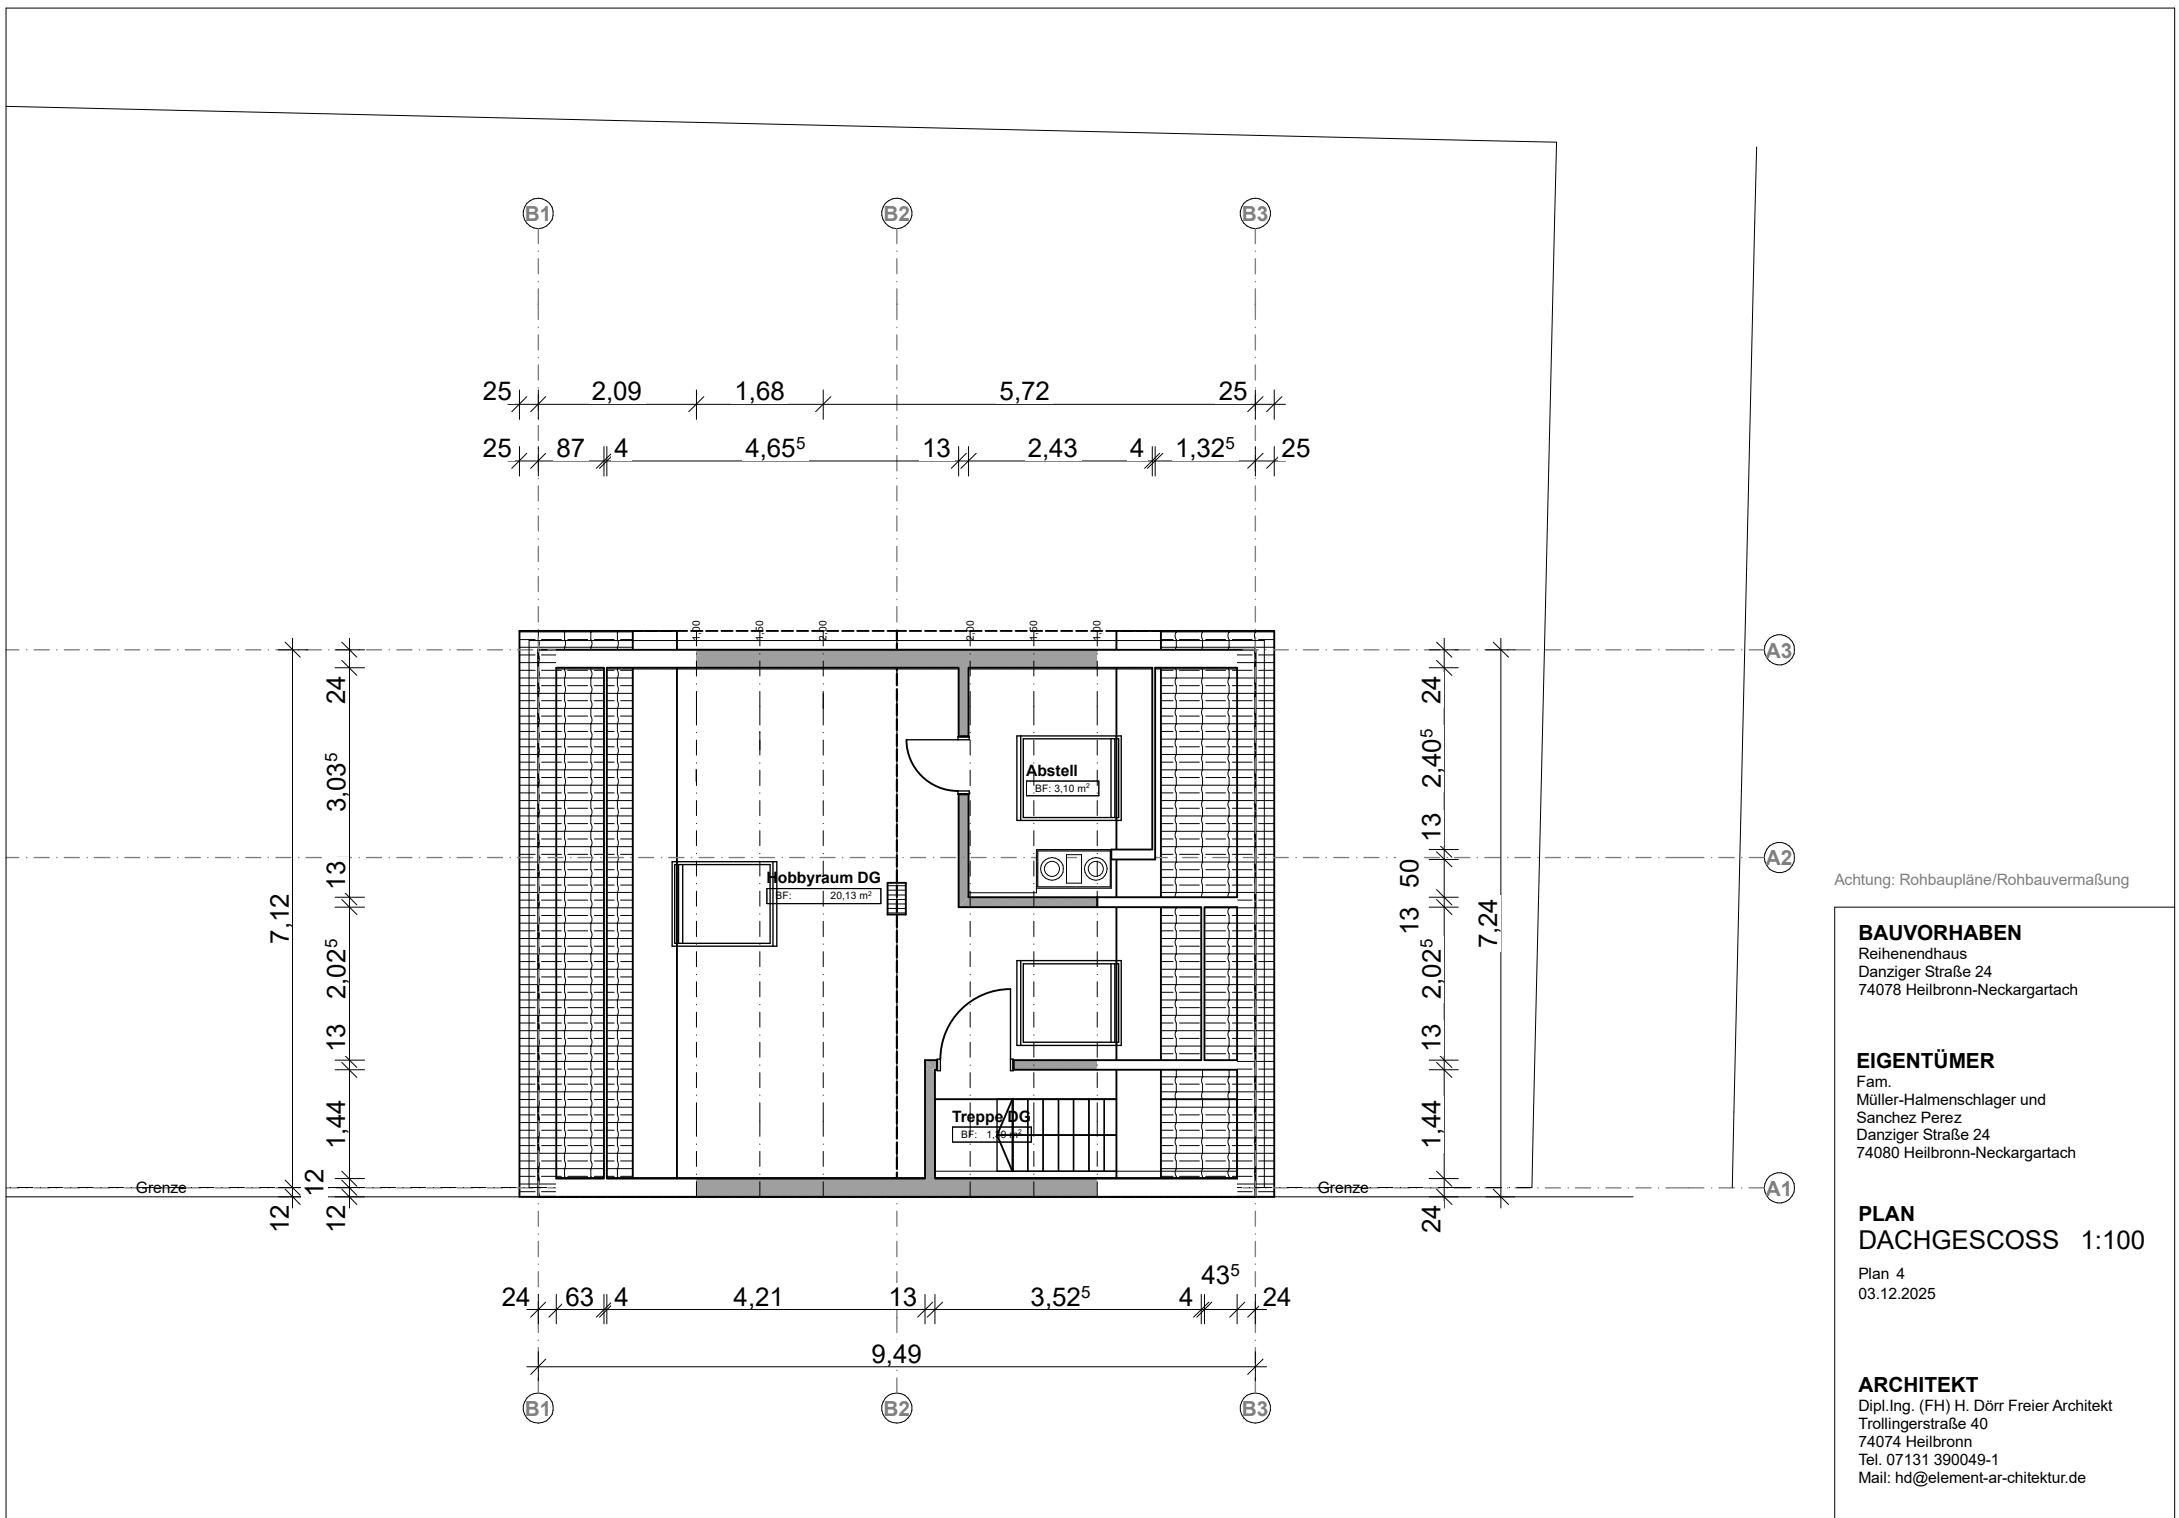

Achtung: Rohbaupläne/Rohbauvermaßung

BAUVORHABEN

Reihenendhaus
 Danziger Straße 24
 74078 Heilbronn-Neckgartach

EIGENTÜMER

Fam.
 Müller-Halmenschlager und
 Sanchez Perez
 Danziger Straße 24
 74080 Heilbronn-Neckgartach

**PLAN
 DACHGESCOSS 1:100**

Plan 4
 03.12.2025

ARCHITEKT

Dipl.Ing. (FH) H. Dörr Freier Architekt
 Trollingerstraße 40
 74074 Heilbronn
 Tel. 07131 390049-1
 Mail: hd@element-ar-chitektur.de