


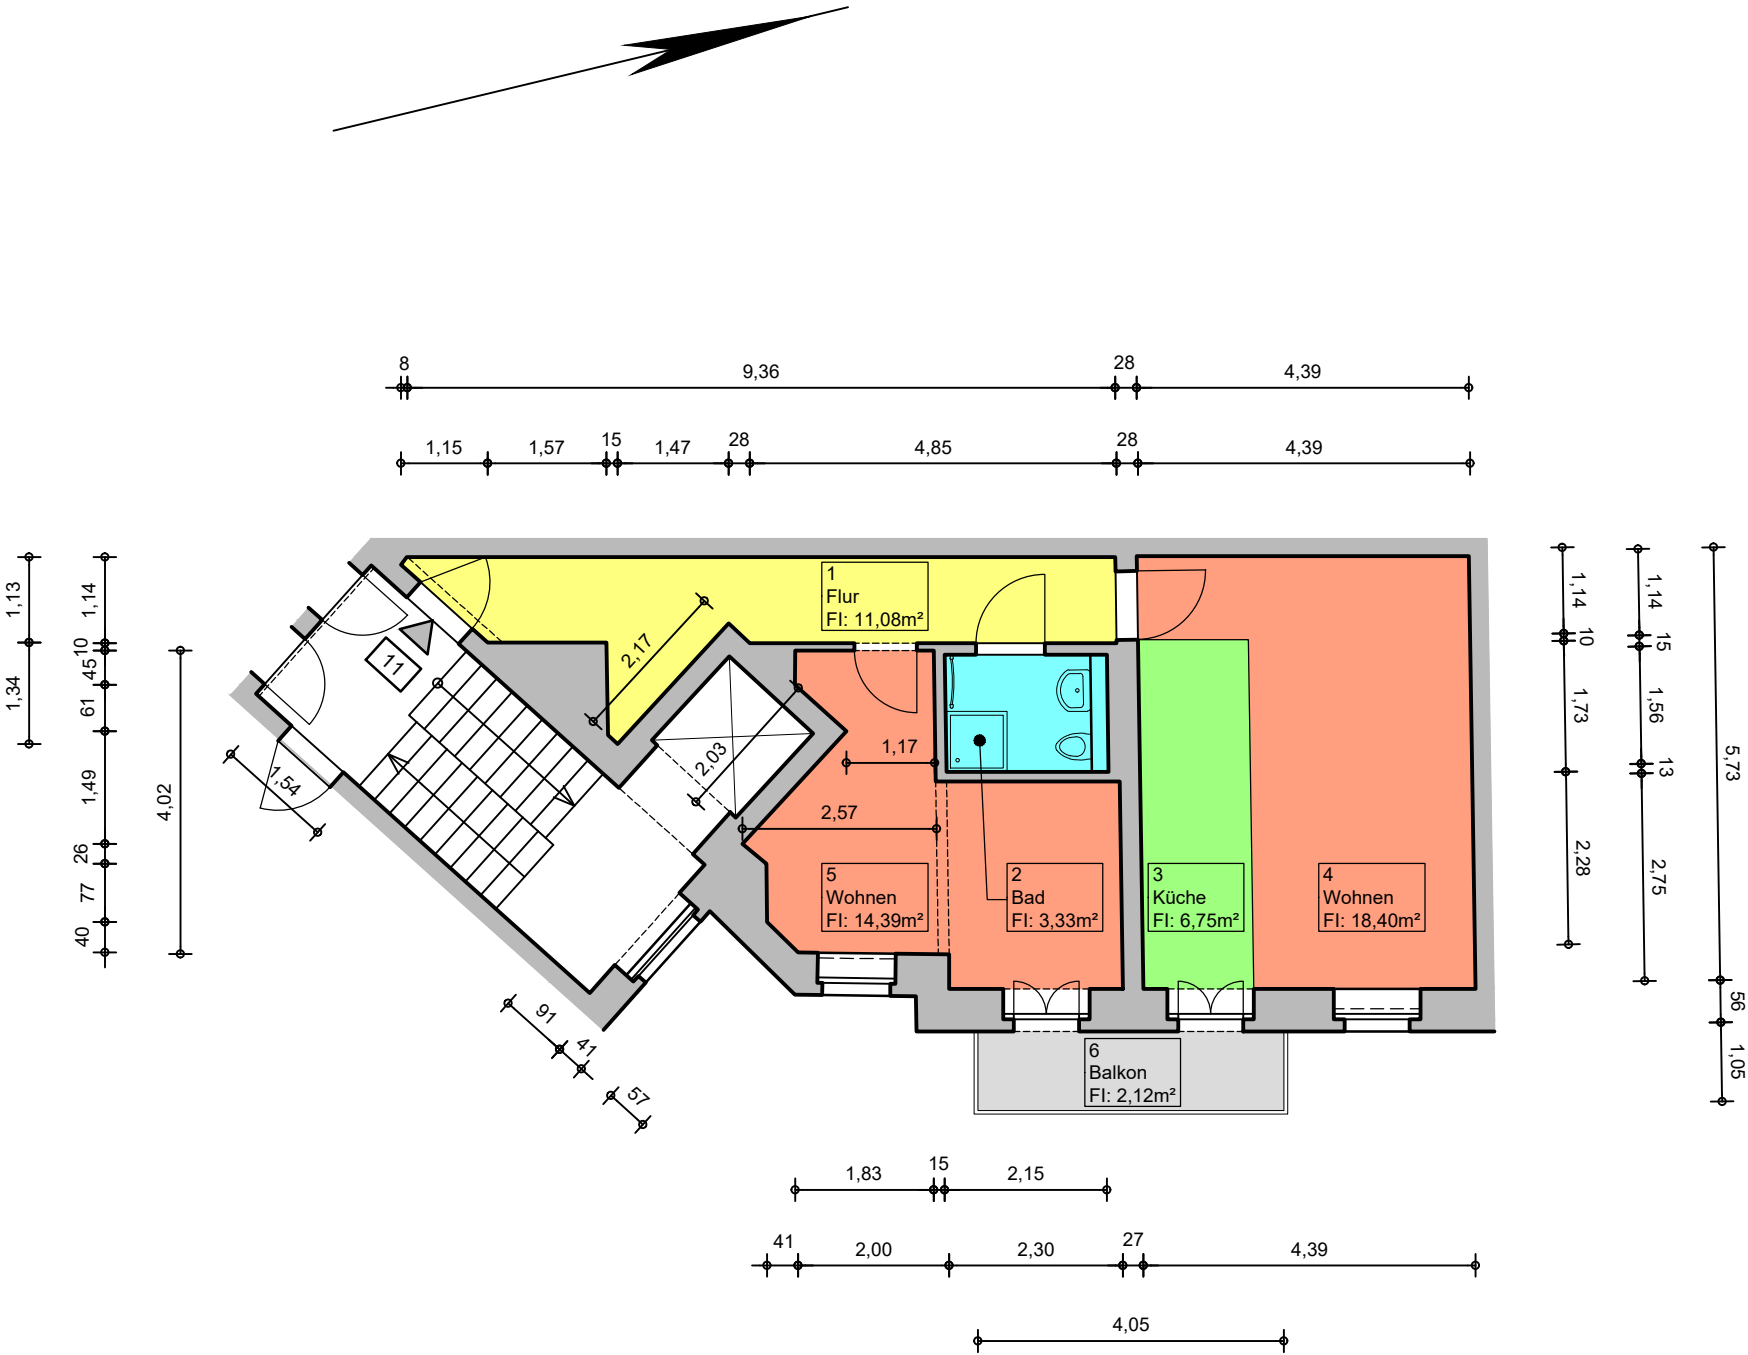

Innenhof

Vorderhaus Ohmstraße 9

Fläche	Raumnummer	Nutzung-Wohnung	Flächeninhalt (in m²)	Faktor	Flächeninhalt entspr. WoFIV (in m²)	Raumhöhe/ Bemerkung
Fläche1	1	Flur	11,08	1,00	11,08	2,98
Fläche2	2	Bad	3,33	1,00	3,33	2,96
Fläche3	3	Küche	6,75	1,00	6,75	3,08
Fläche4	4	Wohnen	18,40	1,00	18,40	3,08
Fläche5	5	Wohnen	14,39	1,00	14,39	2,92/3,02
Fläche6	6	Balkon	4,23	0,50	2,12	
Flächeninhalt nach DIN 277-1 (in m²)			58,18			
anrechenbare Gesamtfläche entspr. WoFIV (in m²)					56,07	