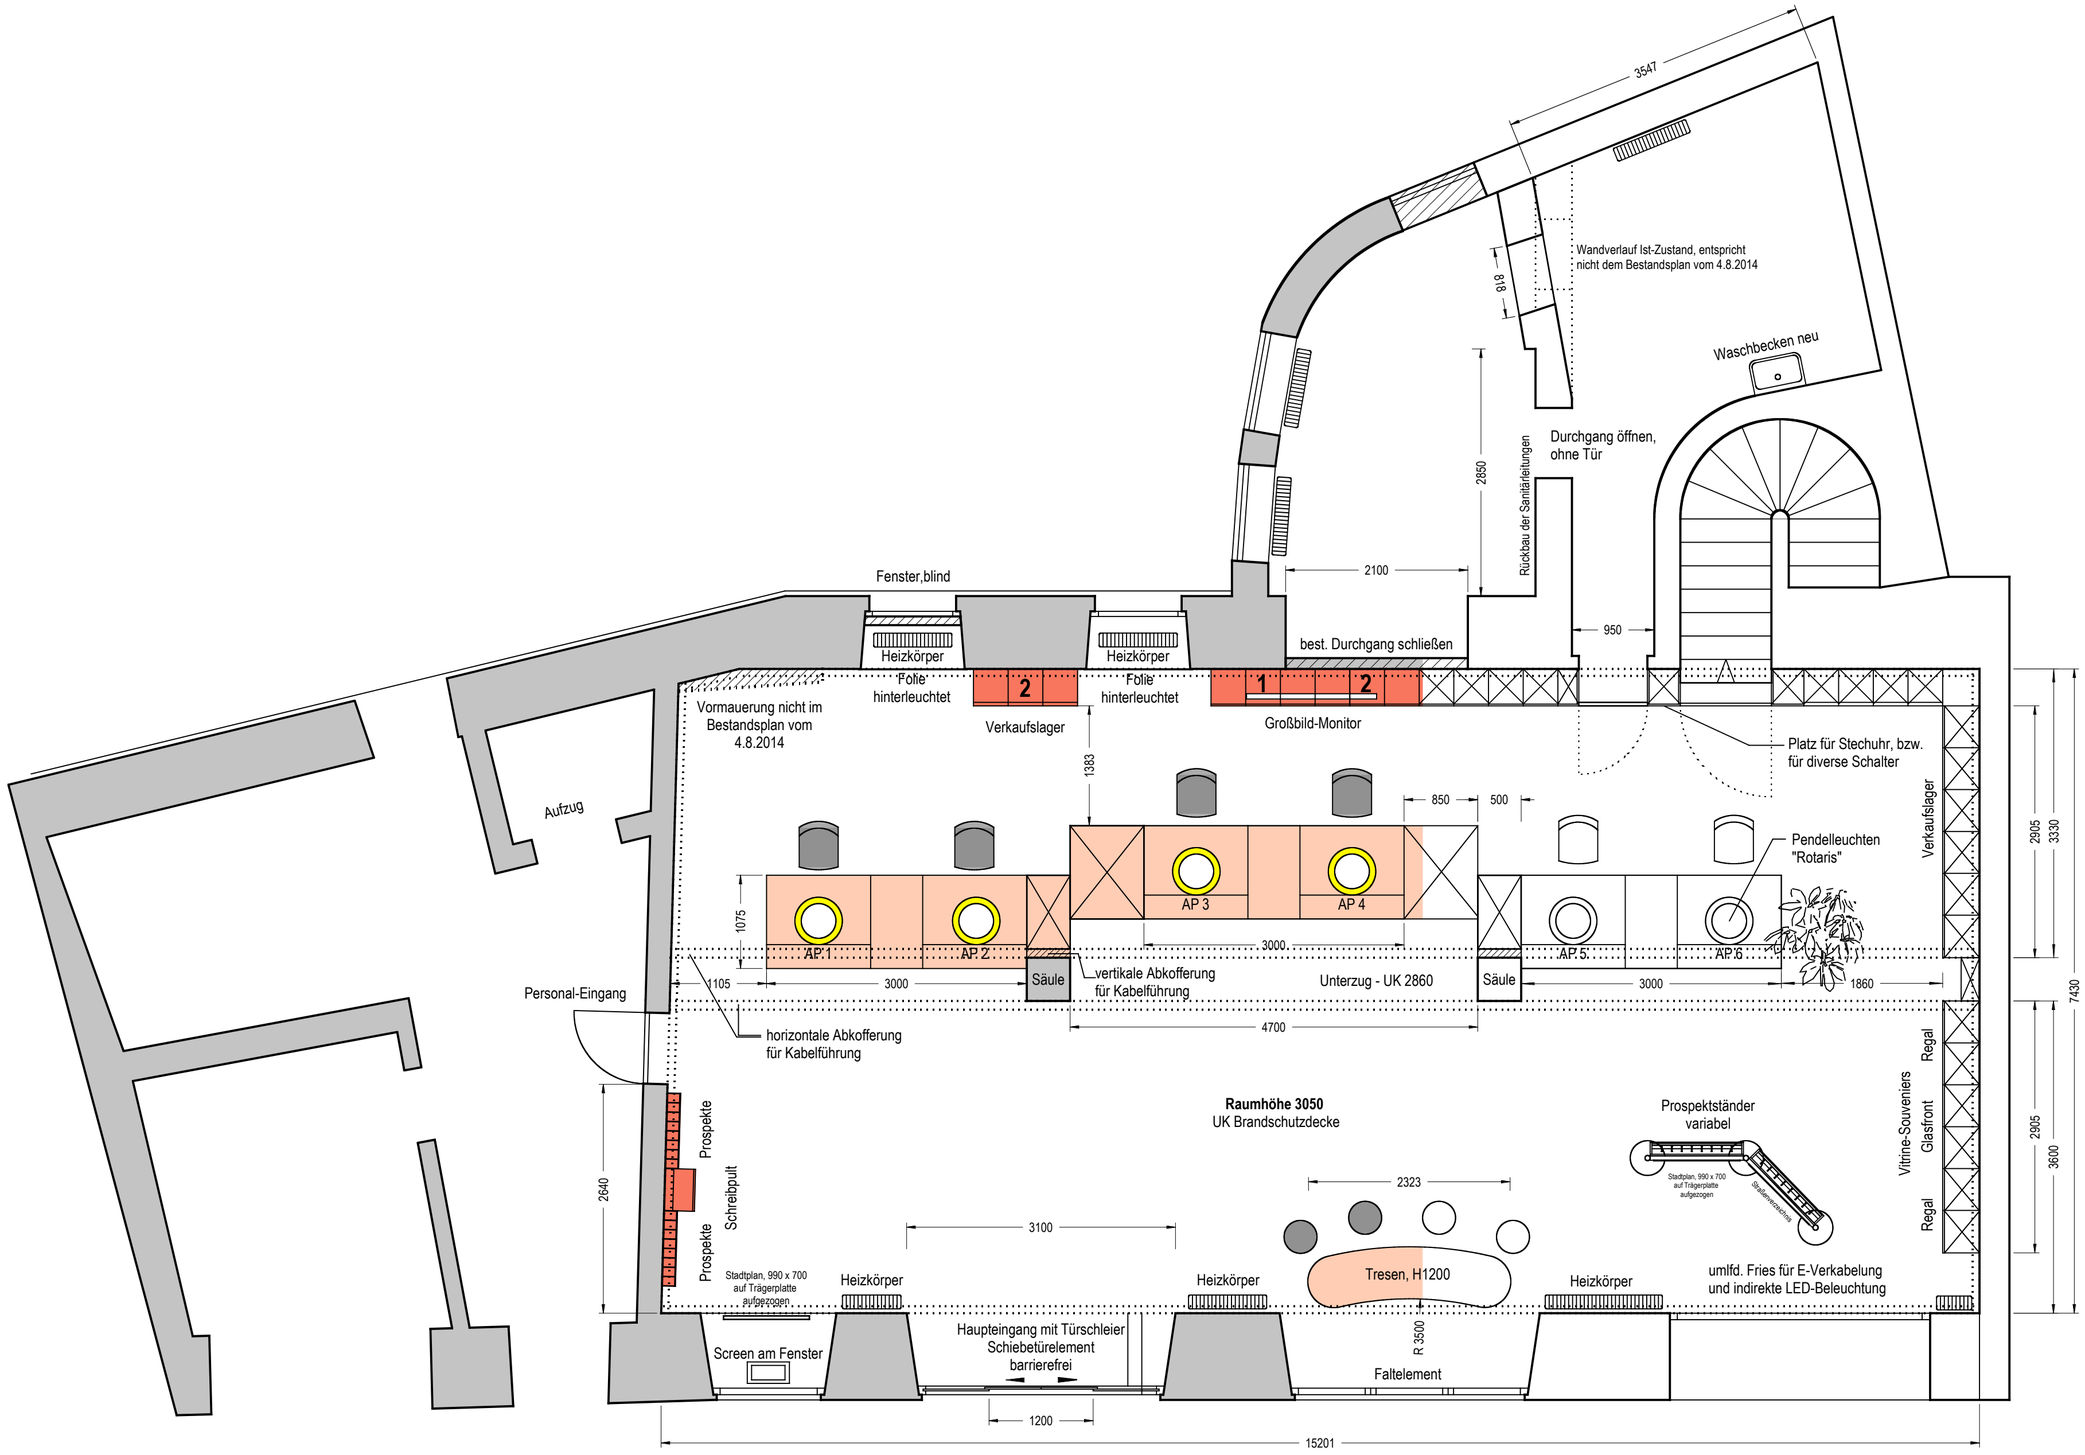

A2

Bauherr	Tourist-Info München
Projekt	Standort Luisenstraße 1
Detail	Entwurfsplanung - Einrichtung
Maßstab	1:50
Plan-Nr.	JP02-TIM 181209
Datum	9. Dez. 2018

PITTNERDESIGN
PRODUKT&KOMMUNIKATION
Josef Pittner, Dipl.-Designer
Blütenweg 10, 84533 Niedergottsau
Tel.: 08678 986993 Fax: 986994
jp@pittner-design.de