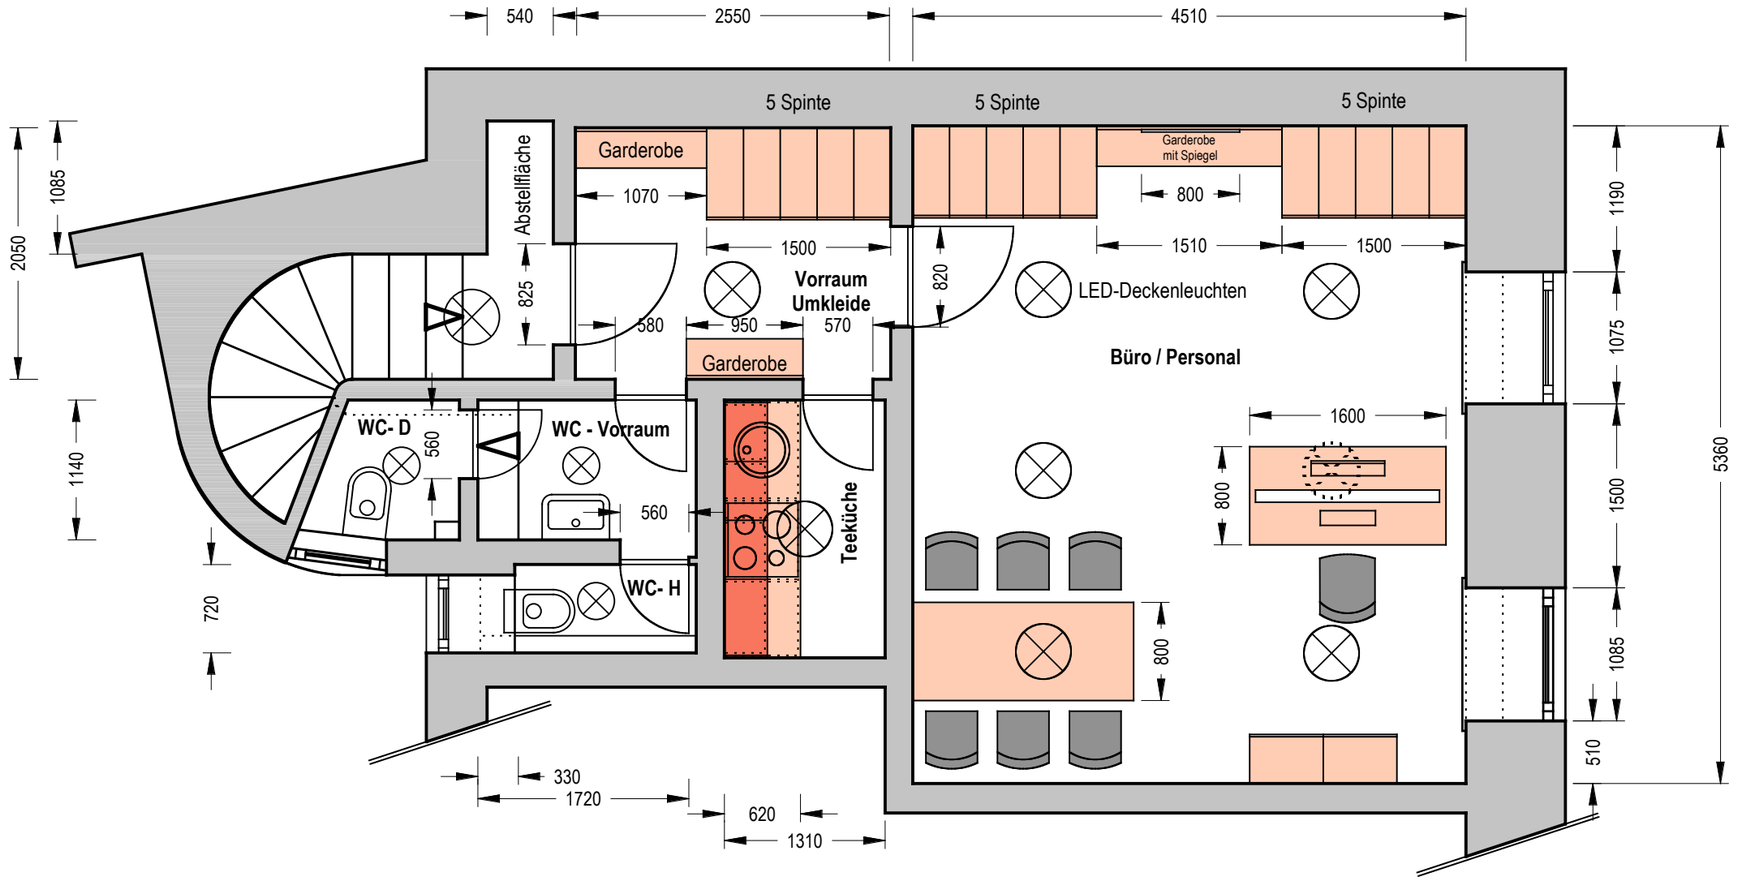

Materialkonzept:
Boden:
im gesamten OG einschl. Treppenaufgang - Vinylbodenbelag, verklebt
Beleuchtung: LED-Deckenleuchten, D450 /D300
abgehängte Schreibtischleuchten, L1500
Wände: weiß gestrichen
Fenster: vertikale Jalousien in den Fensterlaibungen

Bauherr	Tourist-Info München
Projekt	Standort Luisenstraße 1
Detail	Entwurfsplanung - Einrichtung -1.OG
Maßstab	1:50
Plan-Nr.	JP03-TIM 181119
Datum	19. Nov. 2018

PITTNERDESIGN
PRODUKT&KOMMUNIKATION
Josef Pittner, Dipl.-Designer
Blütenweg 10, 84533 Niedergottsau
Tel.: 08678 986993 Fax: 986994
jp@pittner-design.de