1 Personen / 2 Zimmer

62,23 m² (davon 6,00 m² Terrasse)

Außenwand VMZ- Aufbau:

1,5 cm	Innenwandputz
17,5 cm	KS - Hintermauerwerk
16,0 cm	Kerndämmung - Mineralwolle 035
2,0 cm	Luftschicht
11,5 cm	VMZ
48,5 cm	

Wohnungstrennwand - Aufbau:

1,5 cm	Innenwandputz
17,5 cm	KS - Mauerwerk
2,0 cm	Mineralische Faserdämmplatte Typ T
11,5 cm	KS - Mauerwerk
1,5 cm	Innenwandputz
34,0 cm	

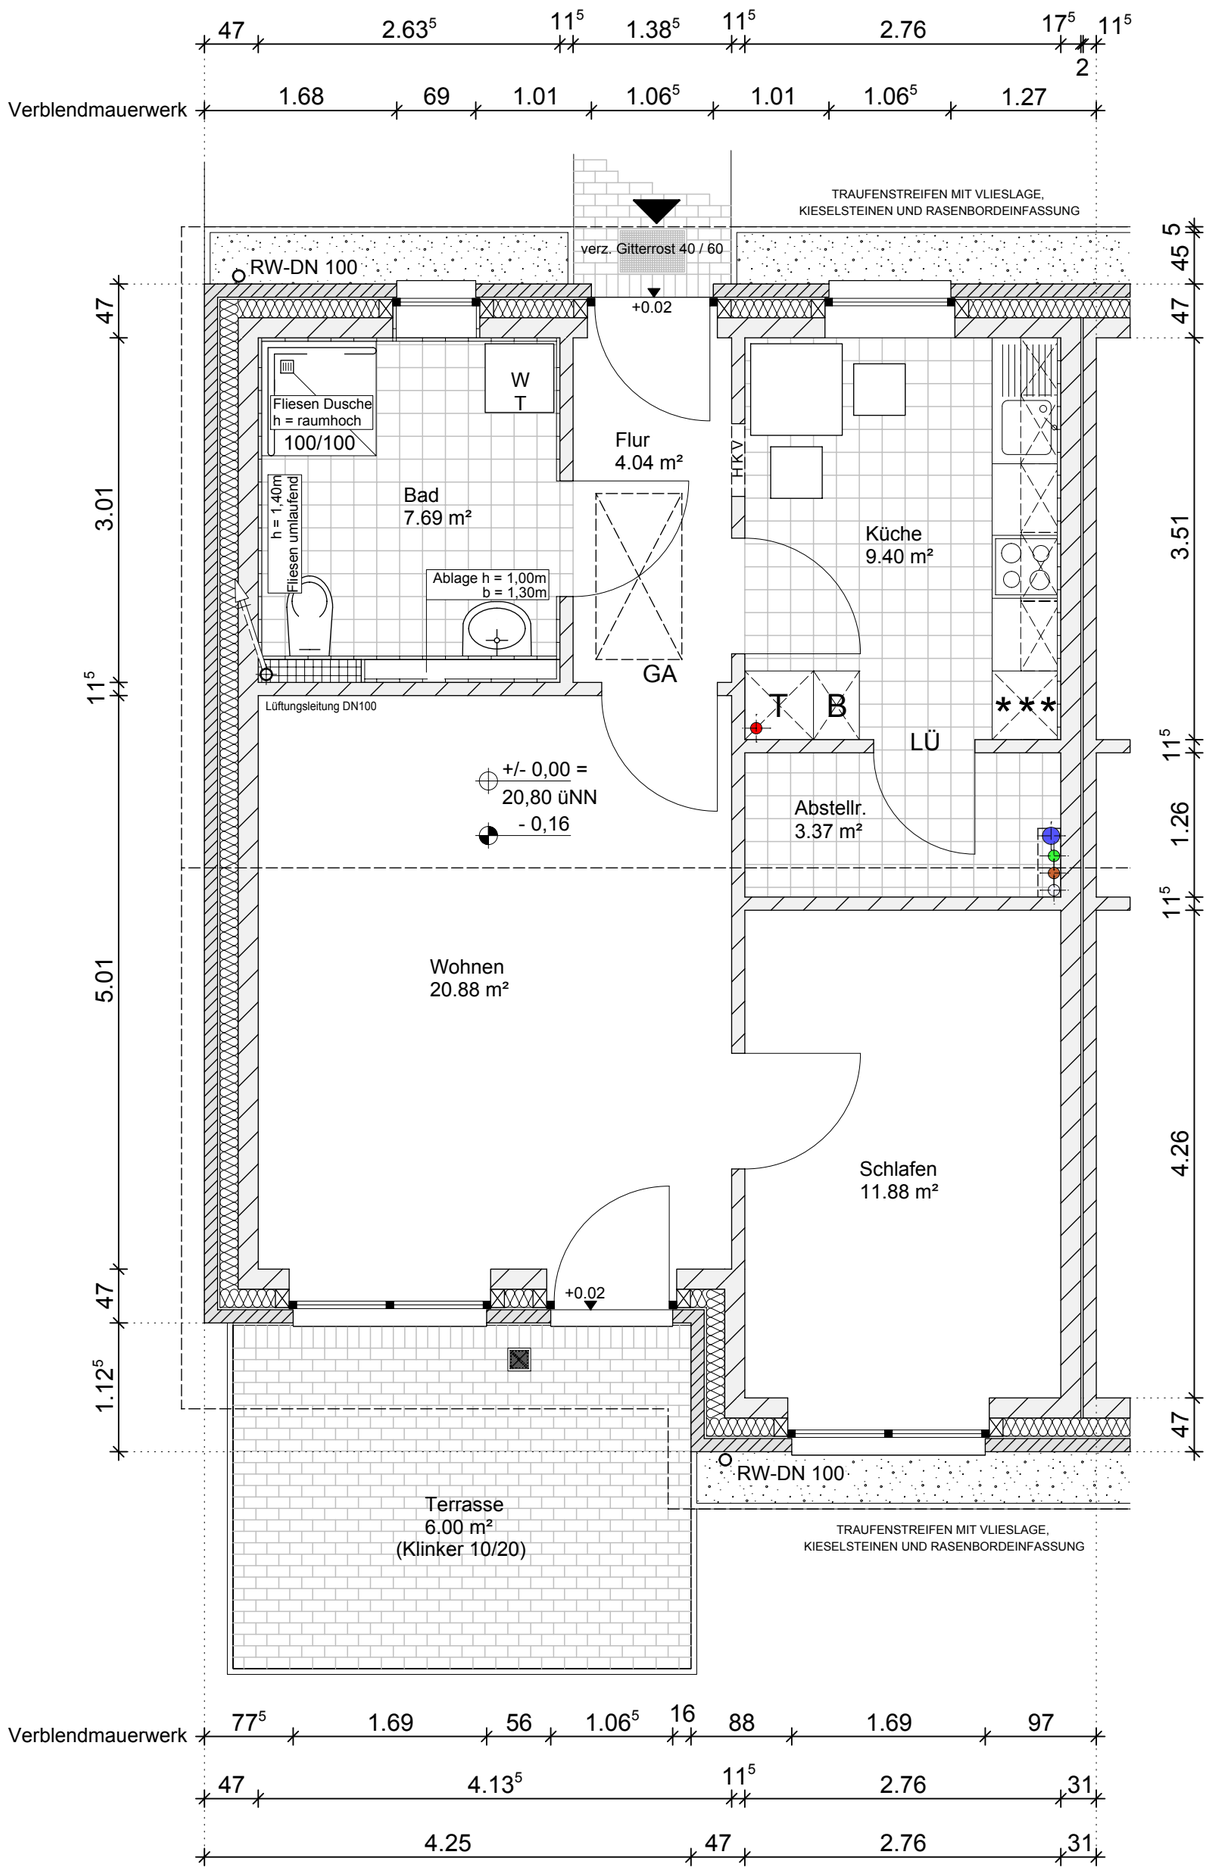

Bodenbeläge:

Flure	PVC - Belag
Küchen	Fliesenbelag
Abstellräume	Fliesenbelag
Bäder	Fliesenbelag
Gäste	PVC - Belag
Wohnzimmer	PVC - Belag
Schlafzimmer	PVC - Belag

Alle PVC - Böden erhalten Fußleisten aus Holz !

Malerarbeiten:

Wände:

Flure	Glasfaser, Anstrich
Küchen	Raufaser, Anstrich
Abstellräume	Raufaser, Anstrich
Bäder	Vliestapete, Anstrich
Gäste	Raufaser, Anstrich
Wohnzimmer	Raufaser, Anstrich
Schlafzimmer	Raufaser, Anstrich

Decken: Raufaser, Anstrich weiß

② 1 Personen / 2 Zimmer

62,23 m² (davon 6,00 m² Terrasse)

INDEX	ÄNDERUNG	DATUM
-	-	-

Pläne ohne Unterschrift des Architekten besitzen keine Gültigkeit !
Das Urheberrecht an Entwurfs- und Ausführungsplanung hat das Architekturbüro Hansen in Busdorf !
Die Weitergabe oder Vervielfältigung der Pläne oder von Planausschnitten ist nicht gestattet !

BAUVORHABEN
NEUBAU EINER BARRIEREFREIEN WOHNANLAGE
RENDSBURGER STRASSE 31a - 24866 BUSDORF

BAUHERR
MATTHIAS JOHANNSSEN
AM BUSDORFER TEICH 6 - 24866 BUSDORF

ARCHITEKT
HANSEN
ARCHITEKTURBÜRO HANSEN
DIPL.-ING. JOACHIM HANSEN, ARCHITEKT BDB
PANELLENWEG 5, 24866 BUSDORF
TEL: 04621 - 306820 FAX: 04621 - 306815 eMail: Hansen@Architekt-Hansen.net

MASSTAB:	DATUM:	ZEICHNER:
1 : 50	2018.10.26	TD

PLANDATEN
ZEICHNUNGSINHALT: EINZELGRUNDRISS - ÜBERSICHT -
PLANSTUFE: AUSFÜHRUNGSPLANUNG

PROJEKT-NR.:	PLAN-NR.:	INDEX:
10JH169	EG - 50	-

UNTERSCHRIFT
DER BAUHERR: DER ARCHITEKT: