Dachaufbau

Dachabdichtung: Kunststoffdachbahn, 1,8 mm PVC
Trennlage: Rohglasvlies
Dachisolierung: 120 mm PUR/PIR-Dämmplatten
Dampfsperre aus 0,25 mm starker PE-Folie
Stahltrapezblech für Foliendach
Randbleche aus gekantenten und bandverzinkten Blechen

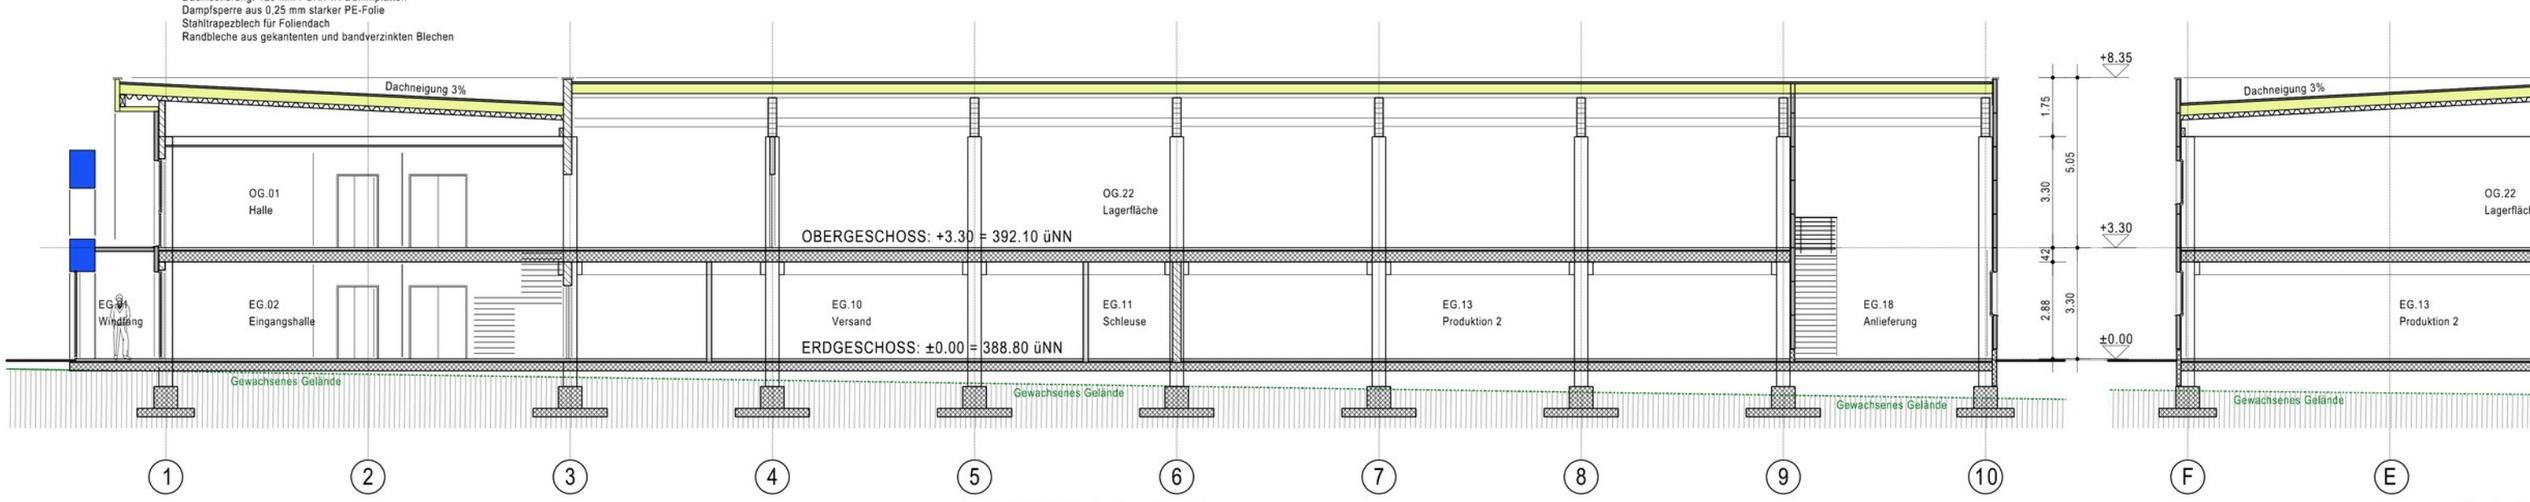

SCHNITT A-A

SCH

ANSICHT VON WESTEN

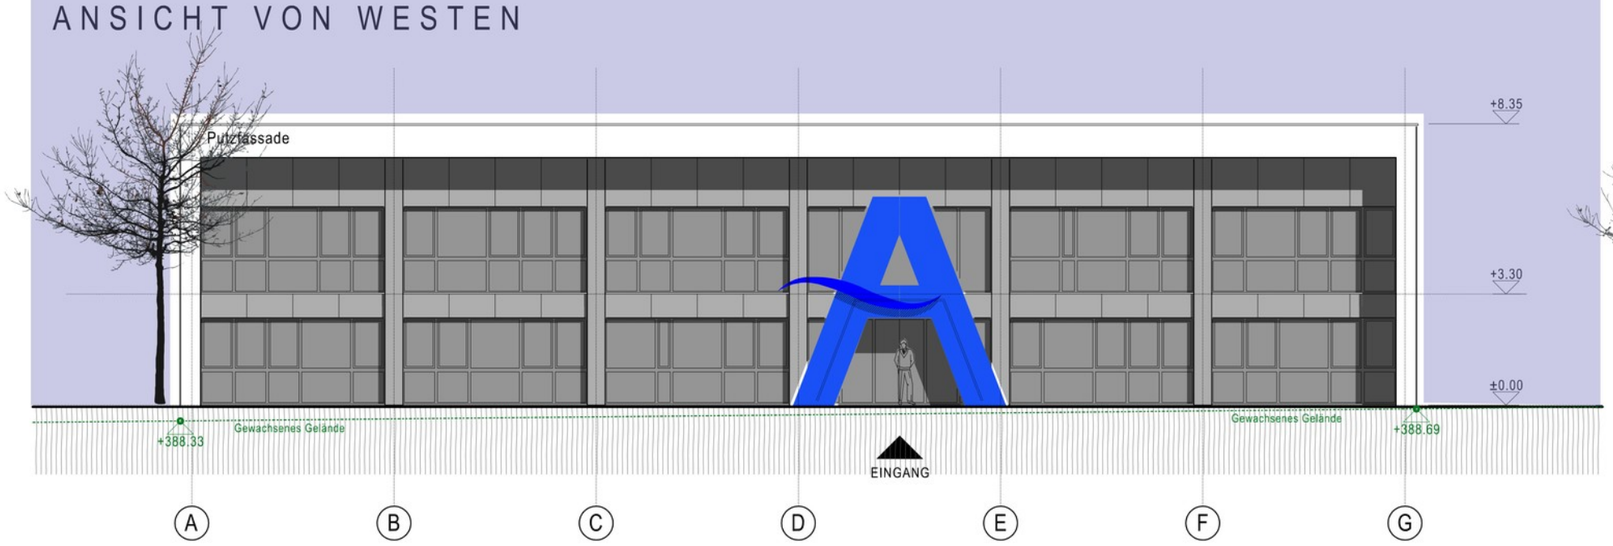

ANSICHT VON OSTEN

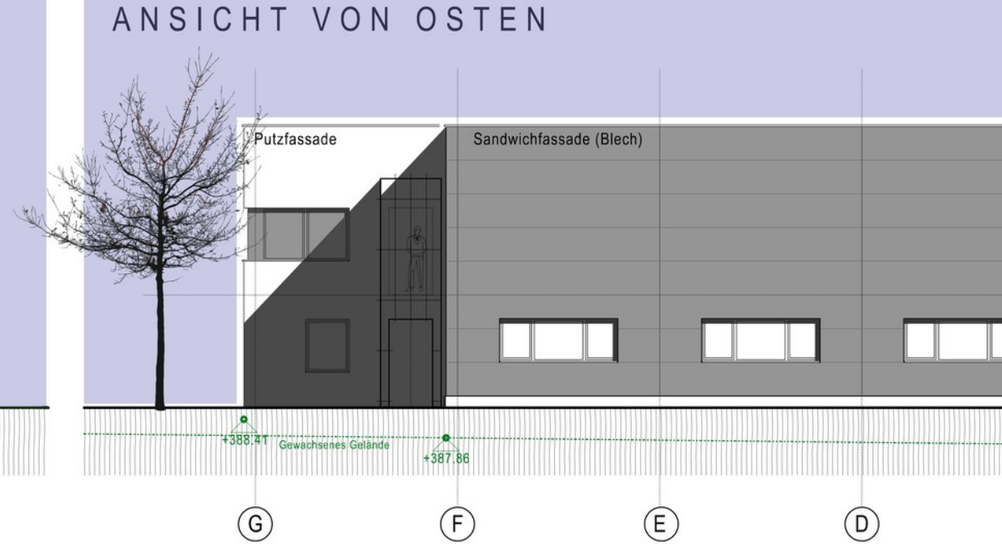

ANSICHT VON SÜDEN
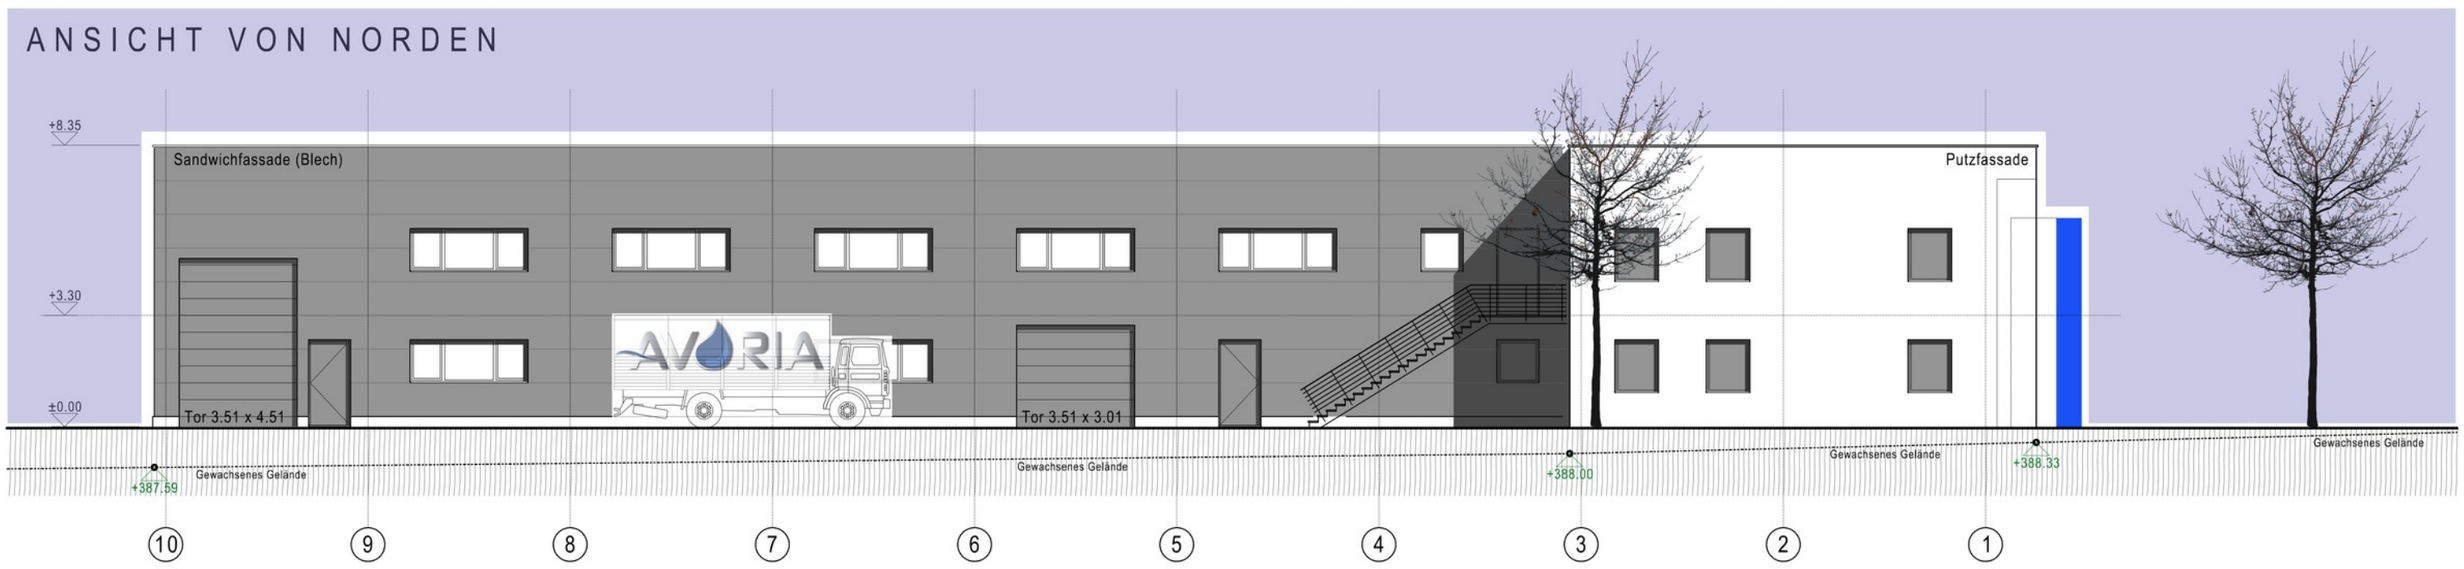
ANSICHT VON NORDEN