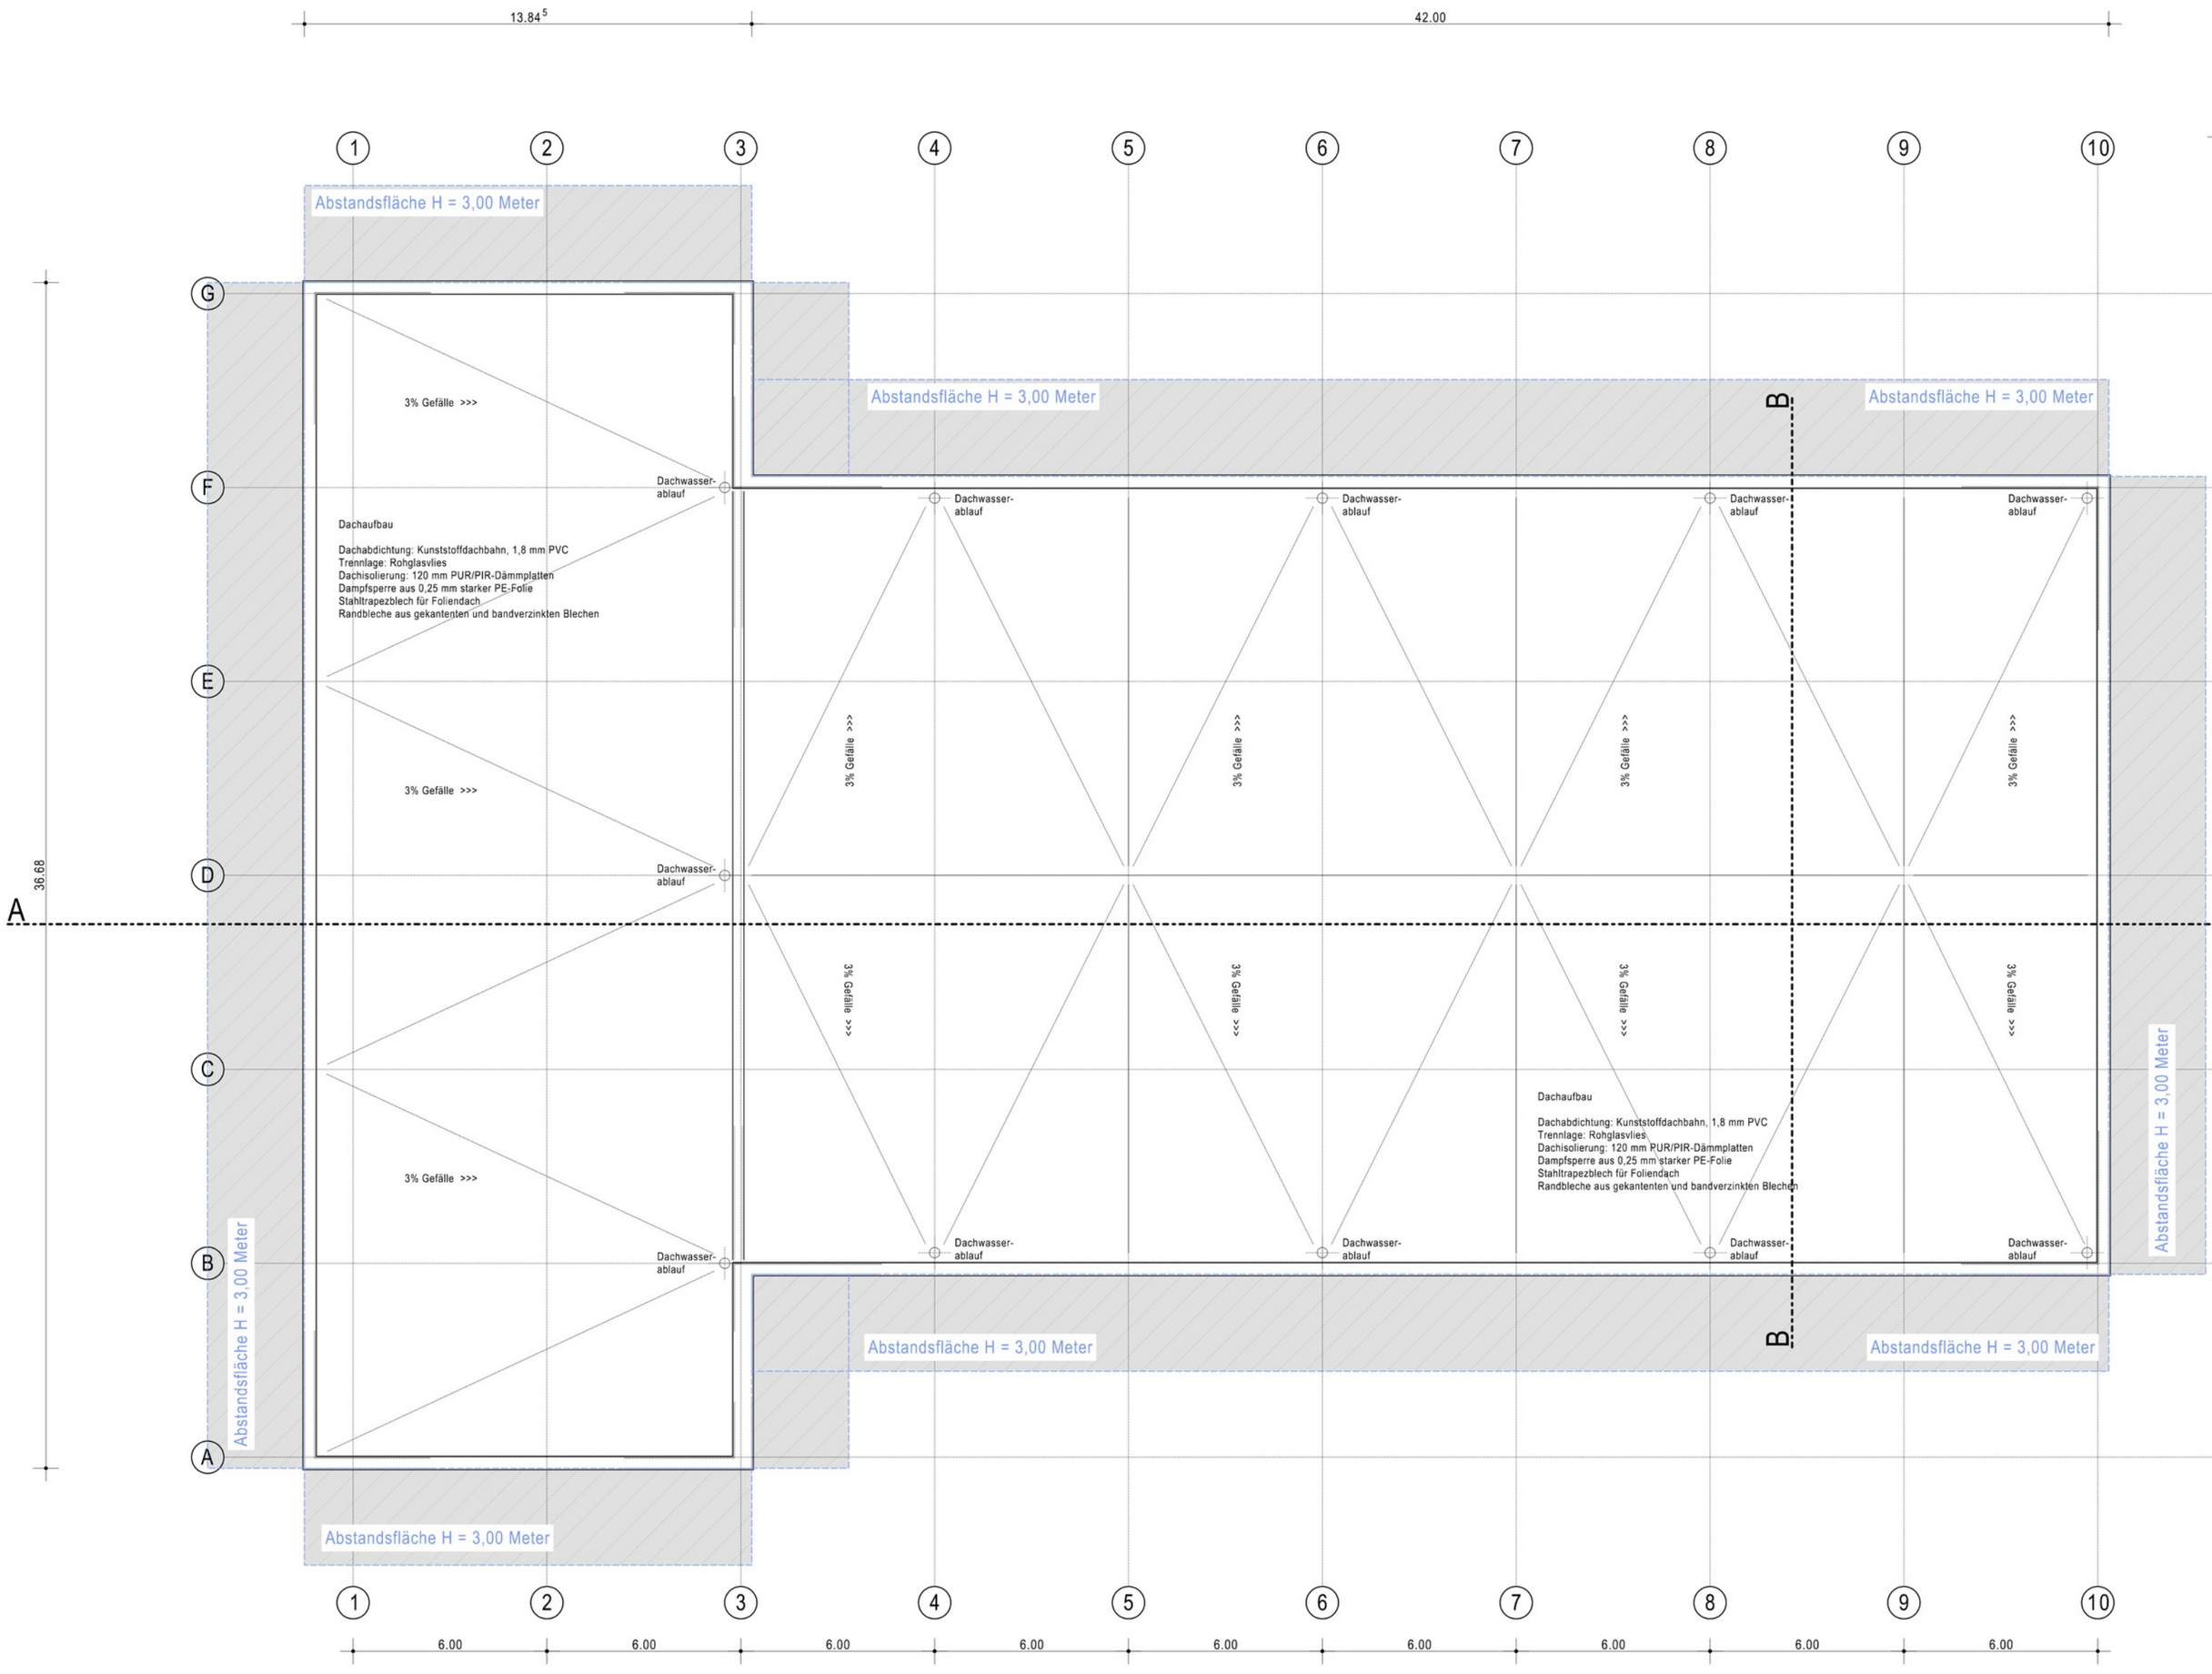
13.84 5
42.00
36.68
Abstandsfläche H = 3,00 Meter
3% Gefälle >>>
Dachwasser-ablauf
Dachaufbau
Dachabdichtung: Kunststoffdachbahn, 1,8 mm PVC
Trennlage: Rohglasvlies
Dachisolierung: 120 mm PUR/PIR-Dämmplatten
Dampfsperre aus 0,25 mm starker PE-Folie
Stahltrapezblech für Foliendach
Randbleche aus gekantenten und bandverzinkten Blechen
A
B
6.00