


NORDE

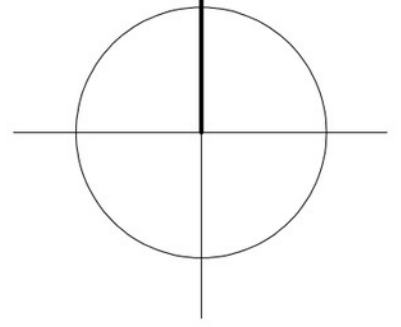

**Amt für Digitalisierung, Breitband und Vermessung  
Neustadt a.d.Aisch**


Parkstraße 10  
91413 Neustadt a.d.Aisch

# Auszug aus dem Liegenschaftskataster

Flurkarte 1 : 1000  
zur Bauvorlage nach § 7 Abs. 1 BauVorIV  
Erstellt am 08.02.2016

Flurstück: 460/2  
Gemarkung: Buchschwabach

Gemeinde: Roßtal  
Kreis: Fürth  
Regierungsbezirk: Mittelfranken

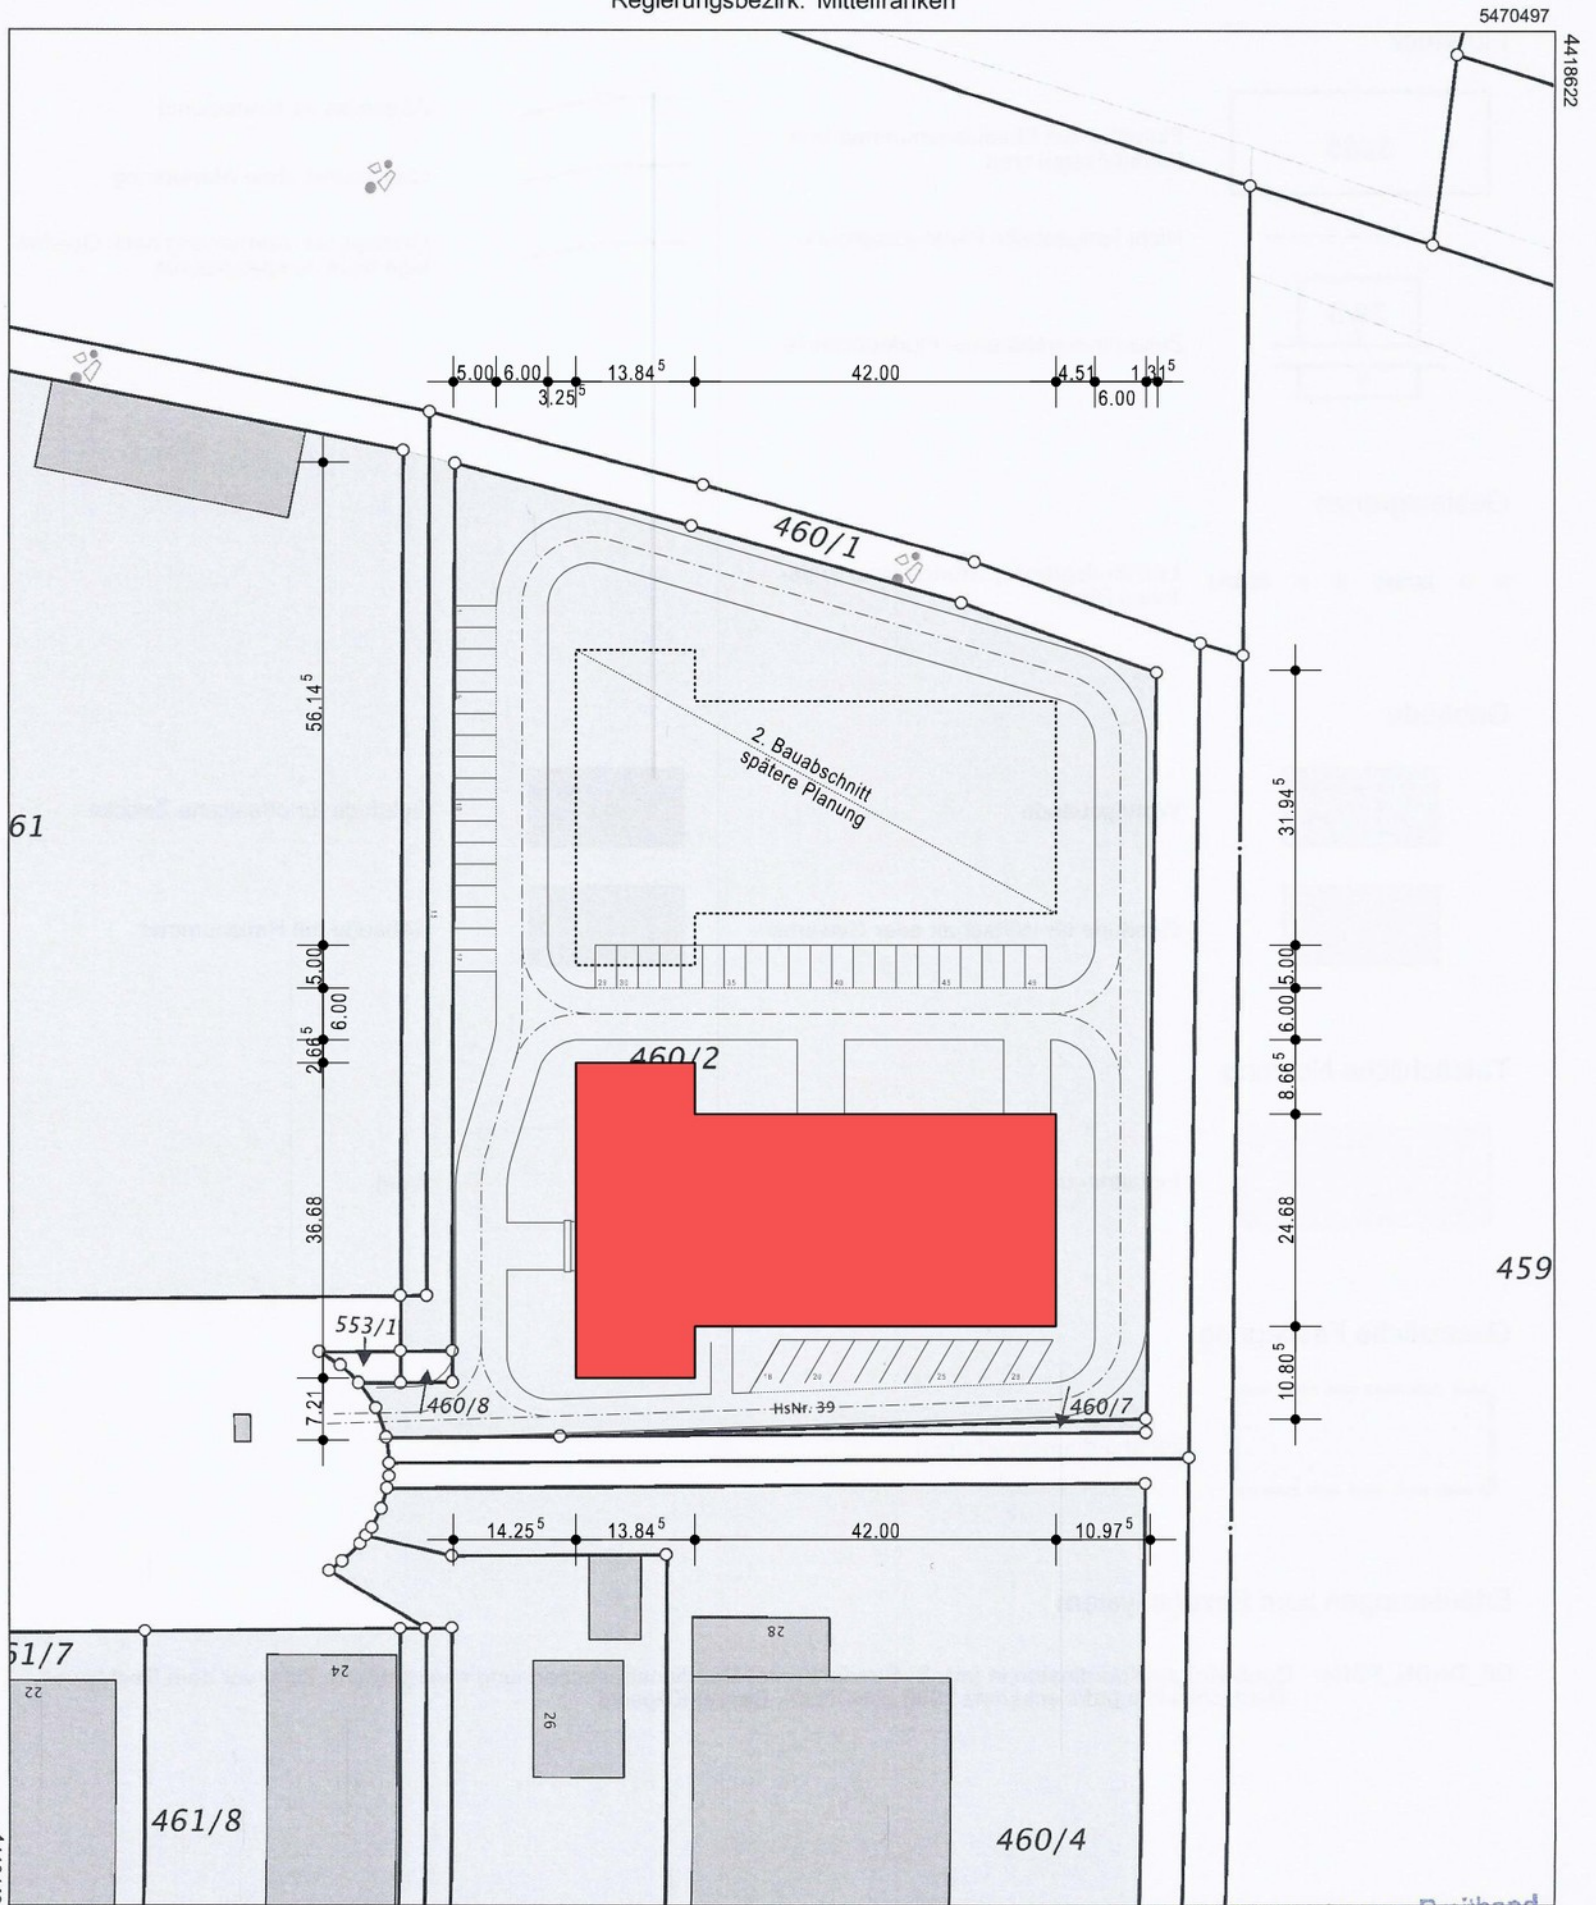

Maßstab 1:1000 0 10 20 30 Meter

Vervielfältigung nur in analoger Form für den eigenen Gebrauch.  
Zur Maßnahme nur bedingt geeignet.

Amt für Digitalisierung, Breitband  
und Vermessung Neustadt a.d. Aisch  
Parkstraße 10  
91413 Neustadt a.d. Aisch