


LEGENDE:

- ⓐ = GEMEINSCHAFT
- ① = GEWERBEEINHEIT
- ② BIS ⑰ = ABSTELLRAUM ZU WOHN-EINHEITEN
- ⑱ = LAGERRAUM
- ⑲ = ABSTELLRAUM

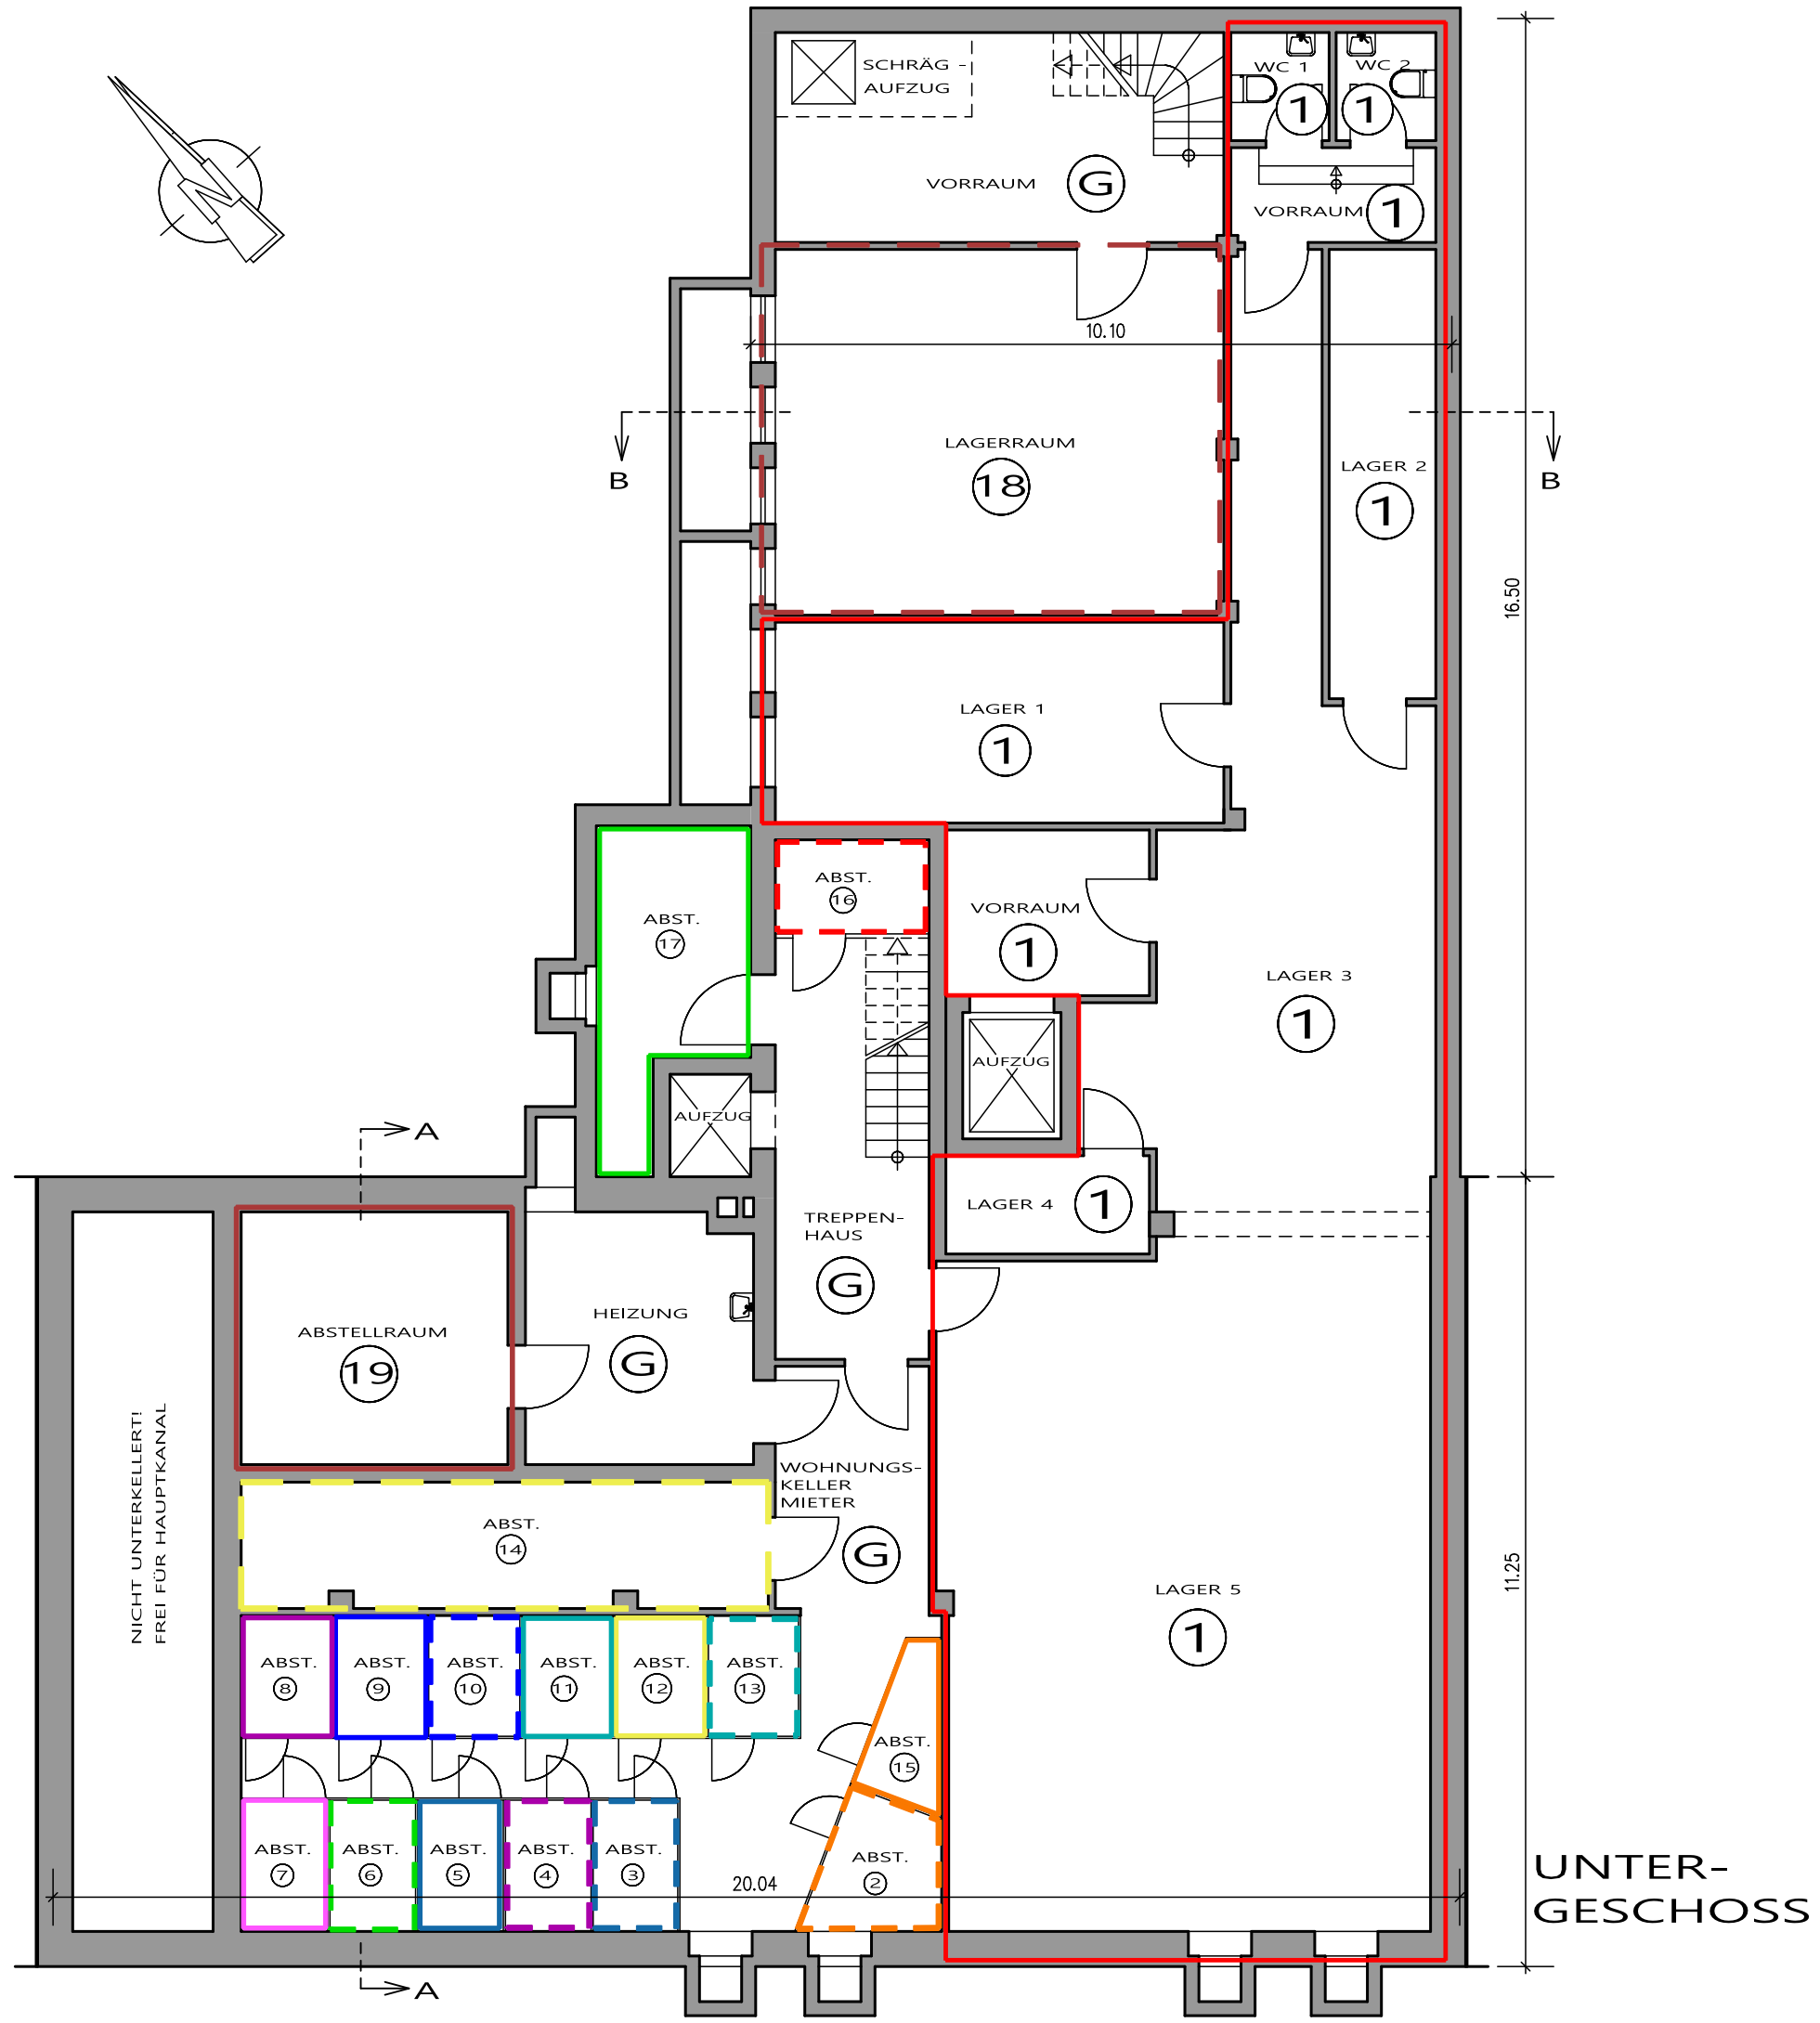

ANTRAG AUF ABGESCHLOSSENHEIT

GRUNDSTÜCK: 67059 Ludwigshafen
Bismarckstraße 108–110
Flurstück: 87

ANTRAGSTELLER: vivunt GmbH
Otto-Beck-Str. 21–25
68165 Mannheim

PLANBEZEICHNUNG: Untergeschoss

MASSTAB:	ÄNDERUNG	
1: 100		
04.06.2025	DIN A3	

UNTERGESCHOSS