


DIE AUFMASSE WURDEN BAUSEITS VOM BAUHERRN ZUR VERFÜGUNG GESTELLT UND SIND MIT DEM 3D SCANNER AUFGENOMMEN UND BERECHNET. DIE PLANUNTERLAGEN WURDEN VOM ARCHITEKTURBÜRO ÜBERNOMMEN, MASSE WURDEN NUR STICHPROBENARTIG ÜBERPRÜFT. ABWEICHUNGEN VON EINZELMASSEN ZU DEN ÖRTLICHEN GEGEBENHEITEN SIND NICHT AUSZUSCHLIESSEN.

DIE RAUMFLÄCHEN DER ZEICHNUNGEN STIMMEN GRUNDSÄTZLICH MIT DEN BAUSEITS BEREITGESTELLTEN AUFMASSEN ÜBEREIN.

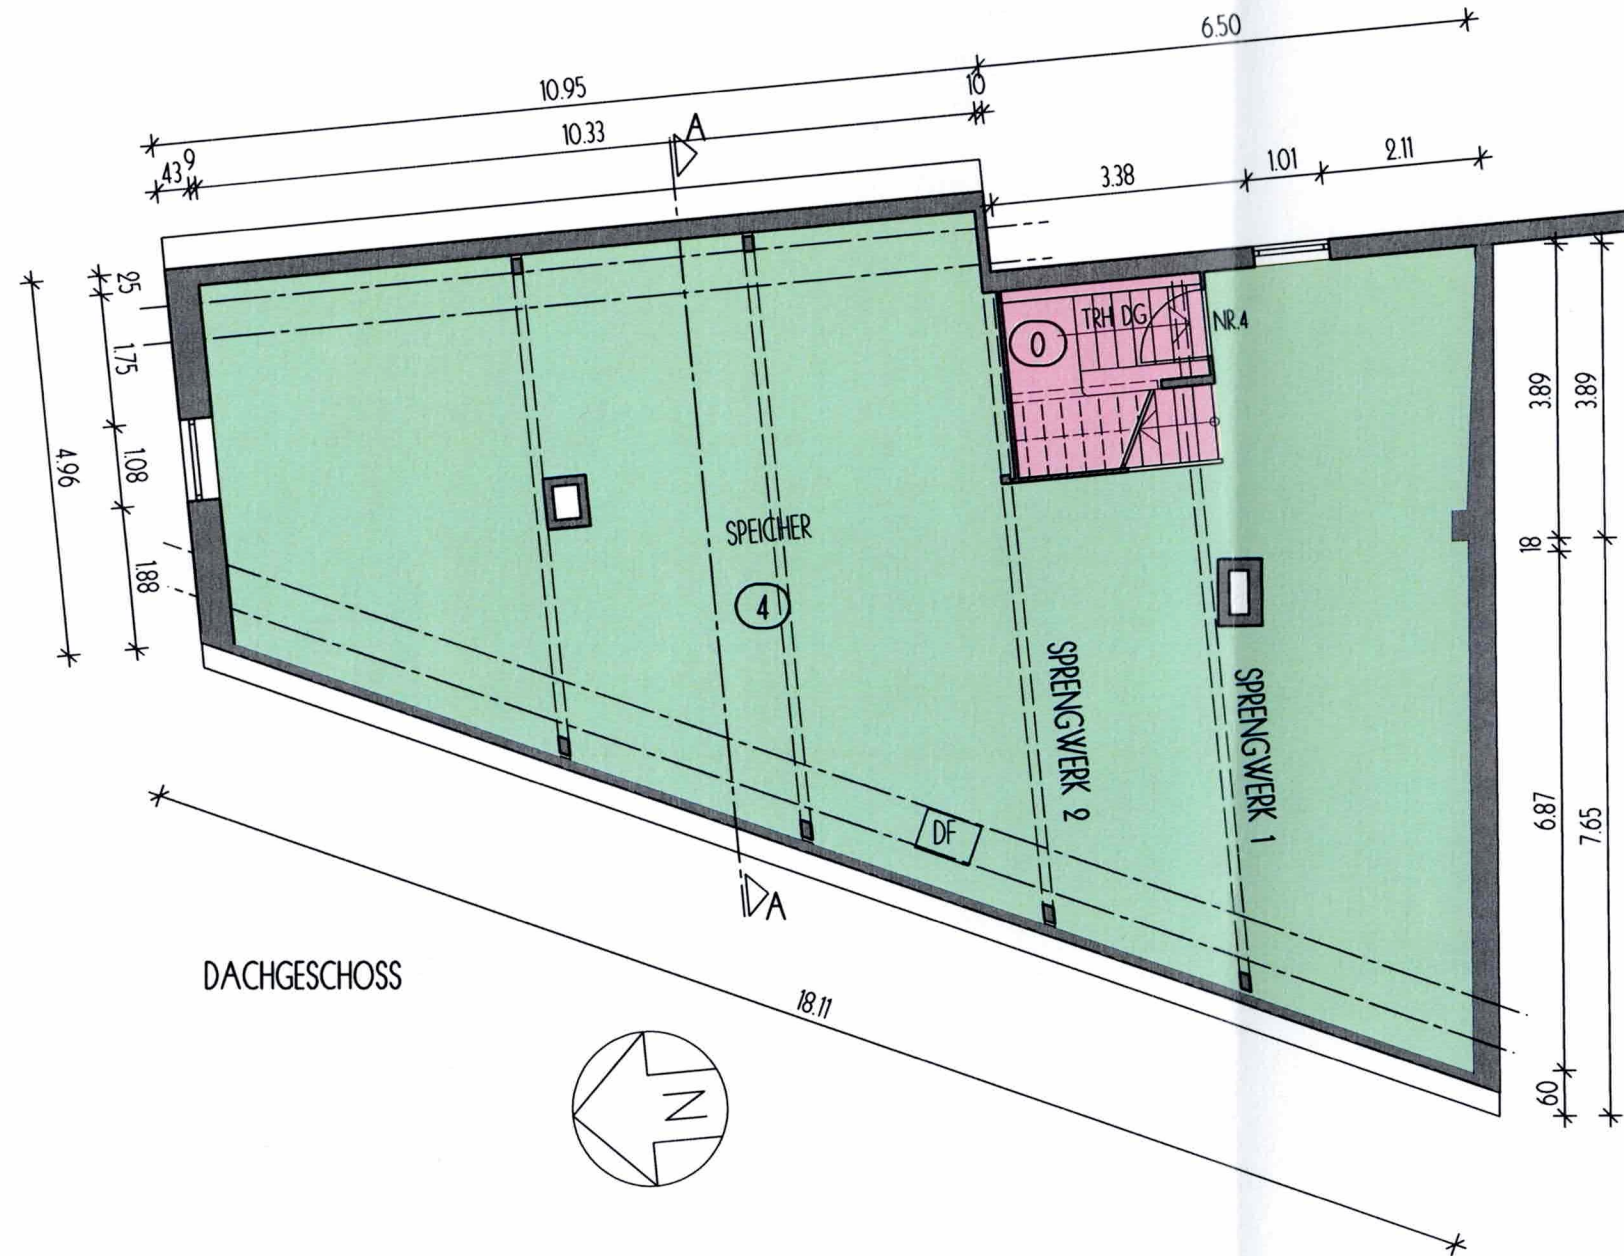

DACHGESCHOSS

Bauaufsichtlich geprüft
im Sinne des § 3 Abs. 3 und § 32 Abs. 1 WEG

Anlage zur Bescheinigung Az.: WEA0014/2025

Landau in der Pfalz den 4. November 2025

Die Stadtverwaltung

Untere Bauaufsichtsbehörde -
Im Auftrag:

S. Wirtz
(Zwirtz)



VENNINGEN, 11.09.2025
DER ARCHITEKT:

Architektur Zorcher
architektur@zorcher.de
Mühlstrasse 17 - 67482 Venningen
Tel. 0 63 23/98 70 53-3 Fax 98 70 53-5



DER BAUHERR:

H. K. Zorcher

PROJEKT: ANWESEN KRONSTRASSE 41, 76829 LANDAU	DATUM: 04.09.25	MASZSTAB: 1:100
BAUHERR: B & K WOHNEN GMBH RINGELBERGSTRASSE 37 76833 FRANKWEILER	BEZEICHUNG: SPEICHERGESCHOSS	
ARCHITEKTUR ZÖRCHER - MÜHLSTRASSE 17 - 67482 VENNINGEN TEL. 06323/98 70 53 3 - FAX 98 70 53 5 - MOBIL 0176/32 88 71 12 architektur@zoercher.de		