
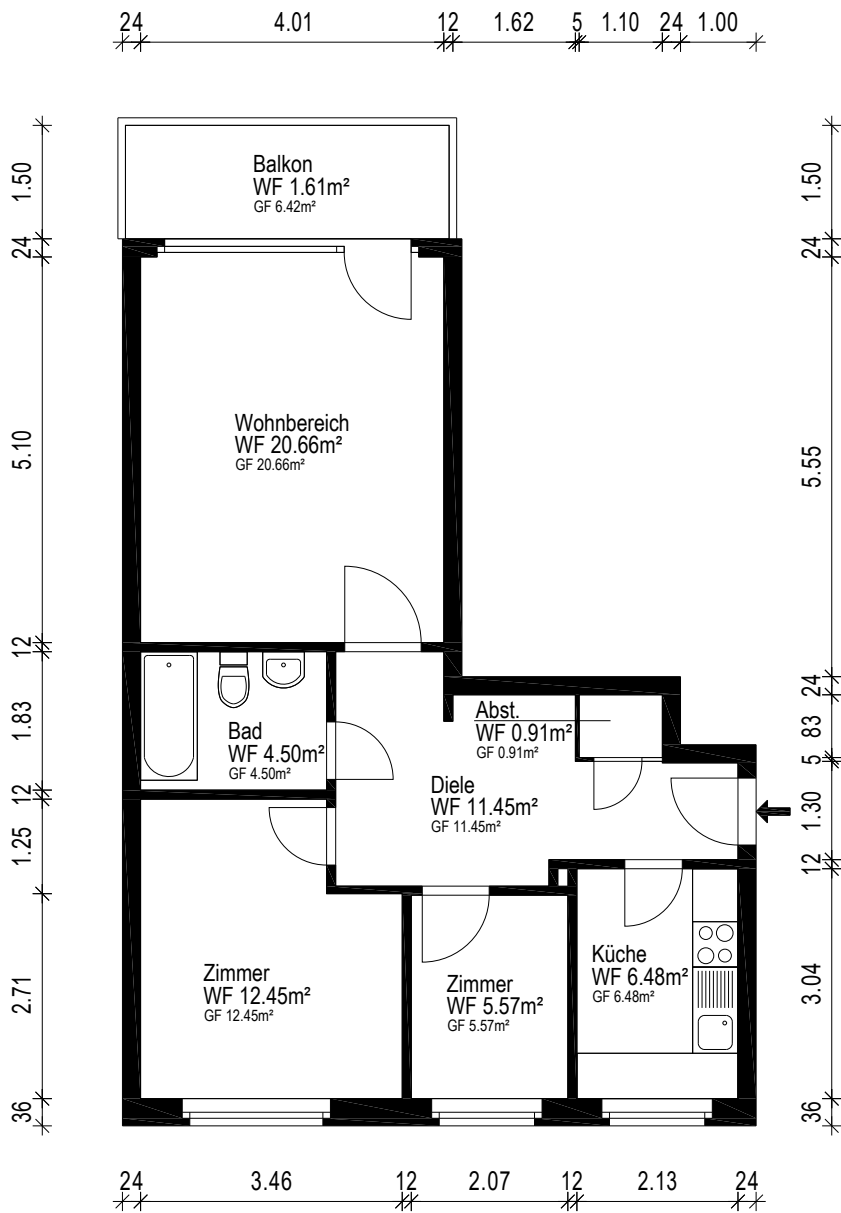


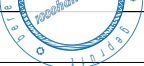

Gebäude ETW		
Ort/Straße 22457 Hamburg, Scheelring 24		
Planinhalt Hochpatterre - WE03		 Für Handwerker der 1000hands AG Aufmaß - CAD-Service - Flächen
Maßstab 1:100/A4	Datum 19.01.2026	
Objekt-Nr. -	Plan-Nr. 1	