

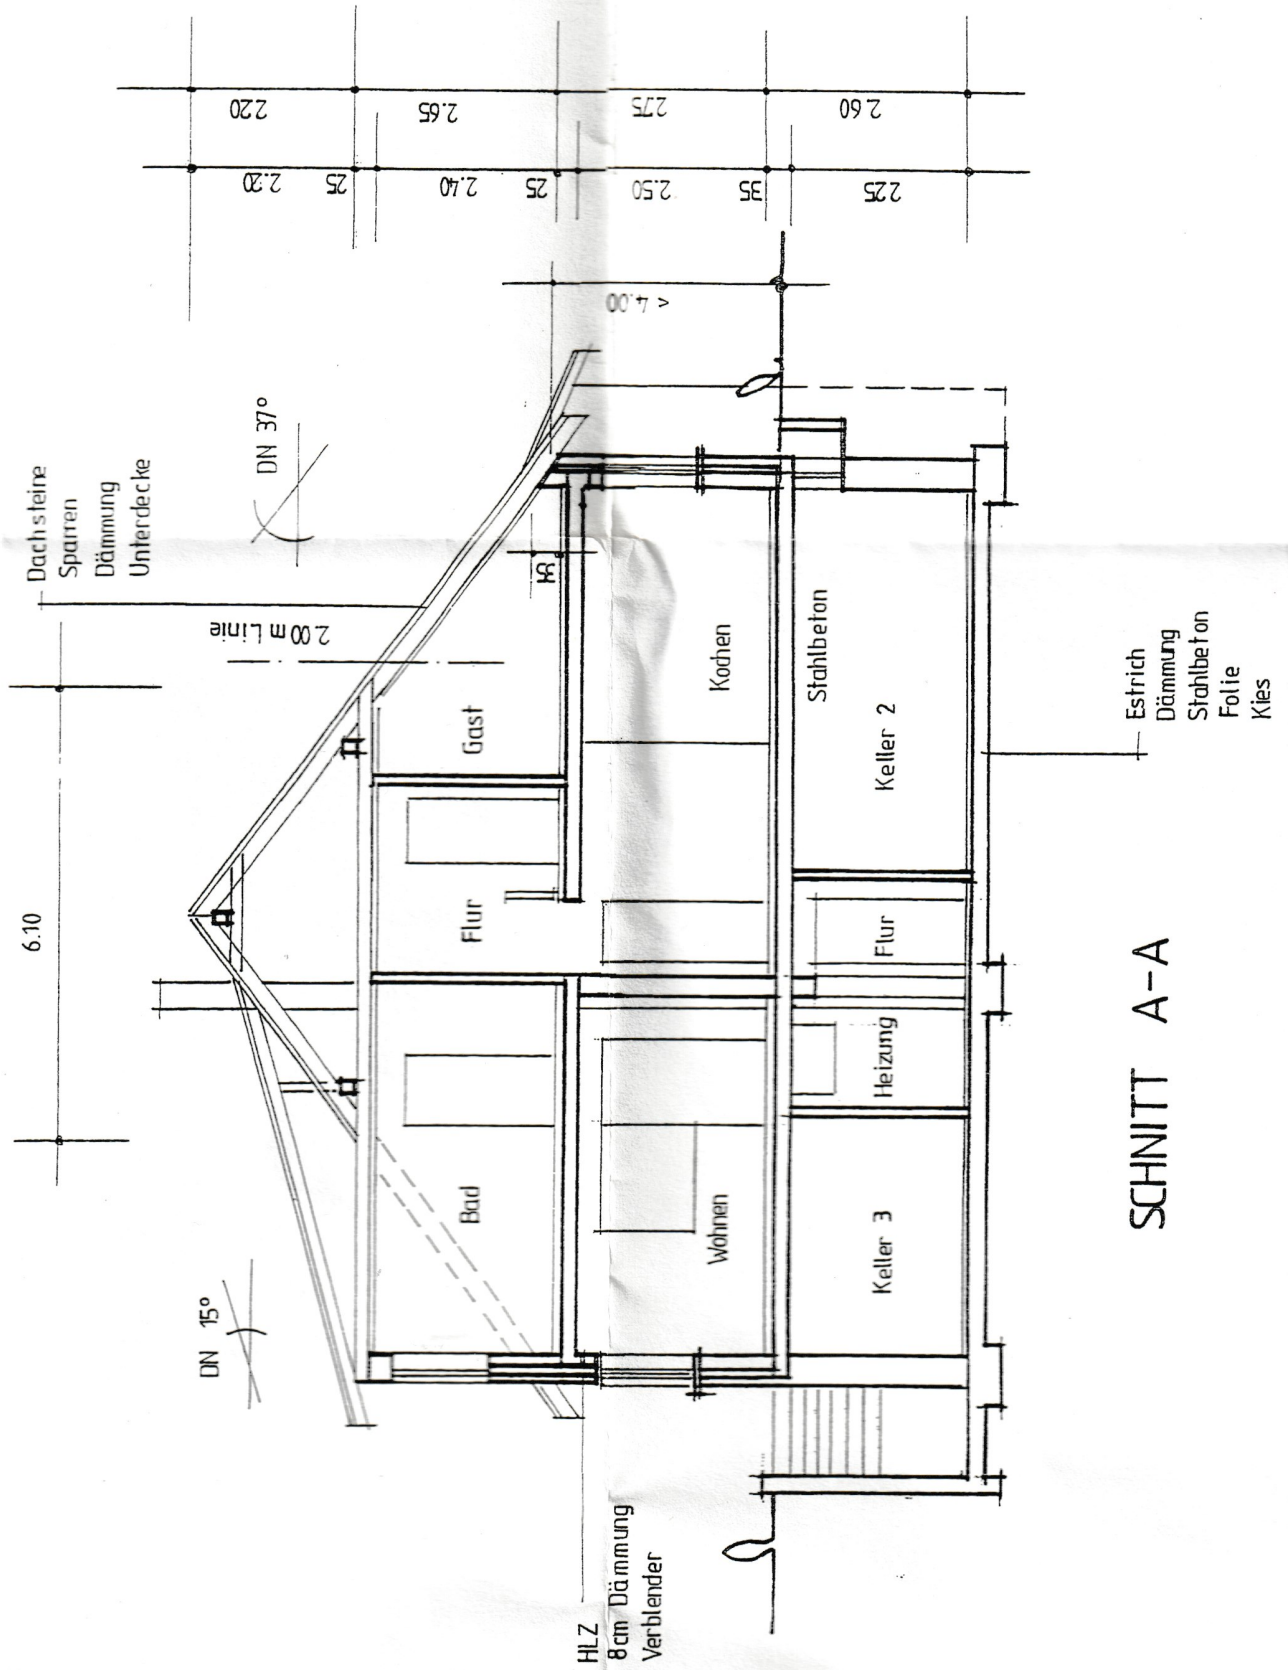


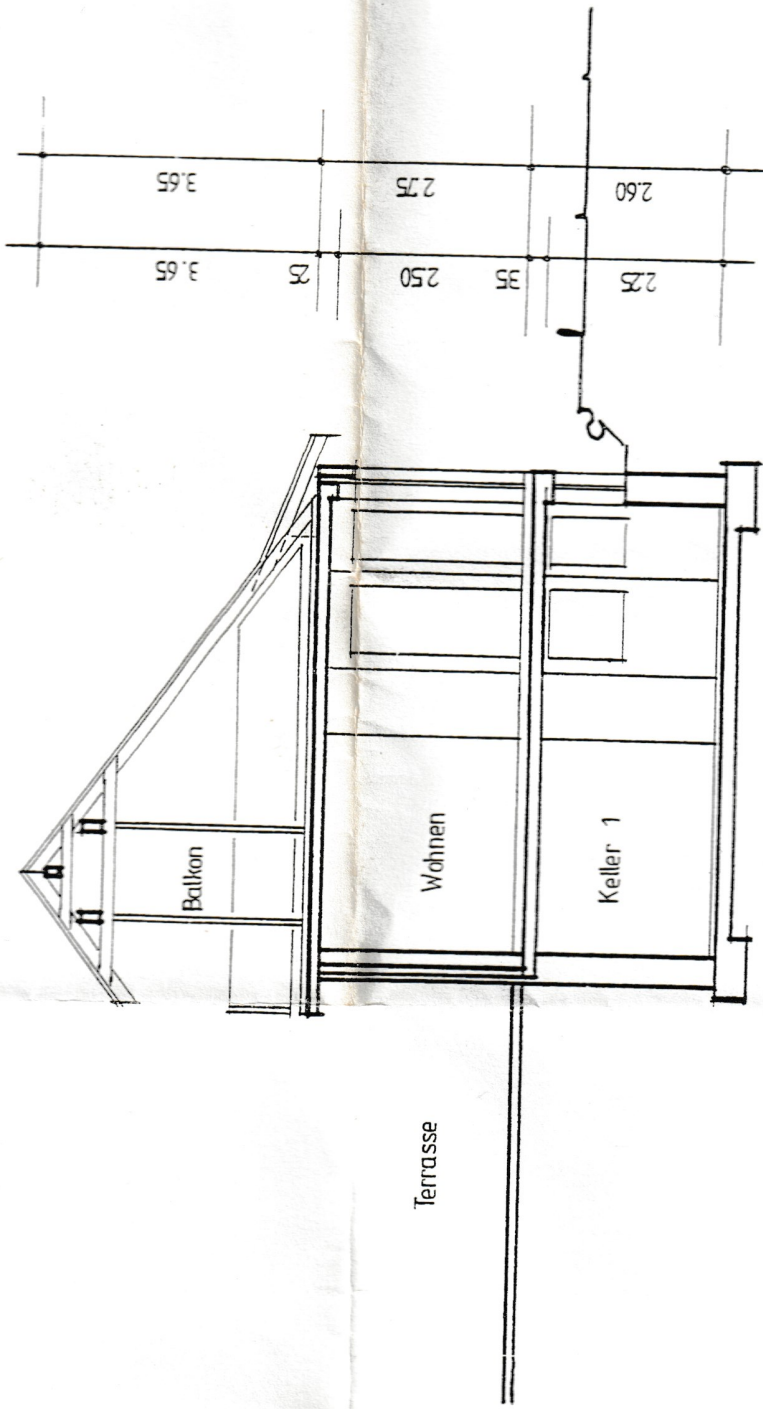


SCHNITT A-A

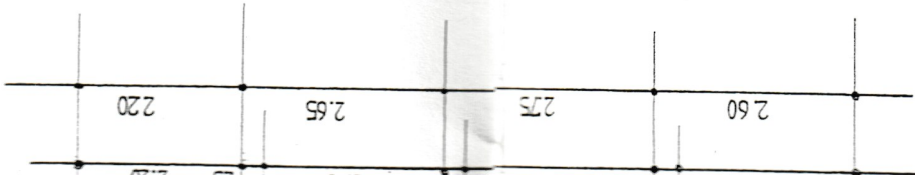


SNITT B-B

8cm Dämmung
Verblender

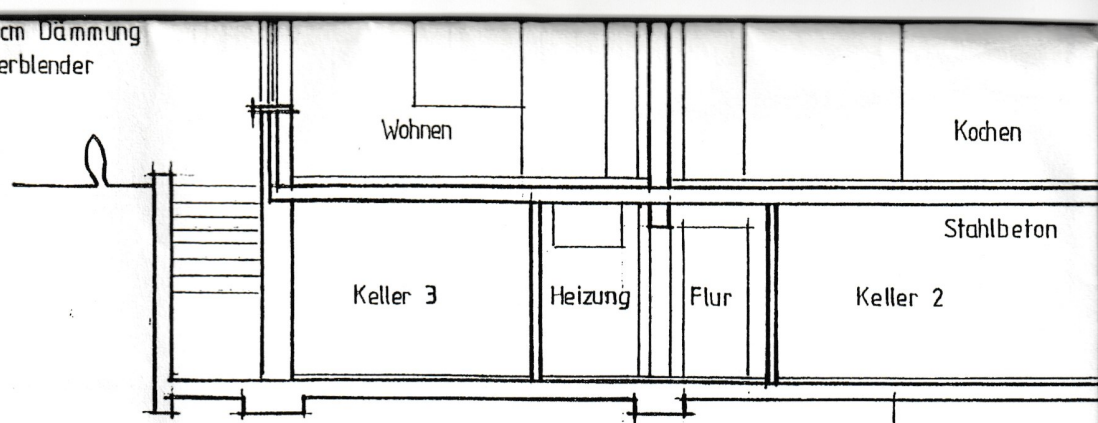

SCHNITT A-A

Estrich
Dämmung
Stahlbeton
Folie
Kies

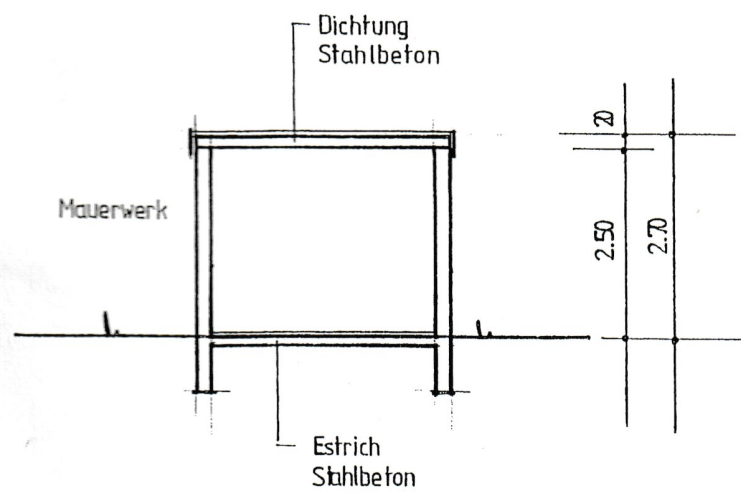

SCHNITT C-C Garage