



Kreis Höxter Katasteramt

Moltkestraße 12
37671 Höxter

Flurstück: 148

Flur: 44

Gemarkung: Brakel


Johannes-Meyer-Weg 3, Brakel

Auszug aus dem Liegenschaftskataster

Flurkarte NRW 1 : 500

Erstellt: 06.07.2026

Zeichen: 26-10-2409

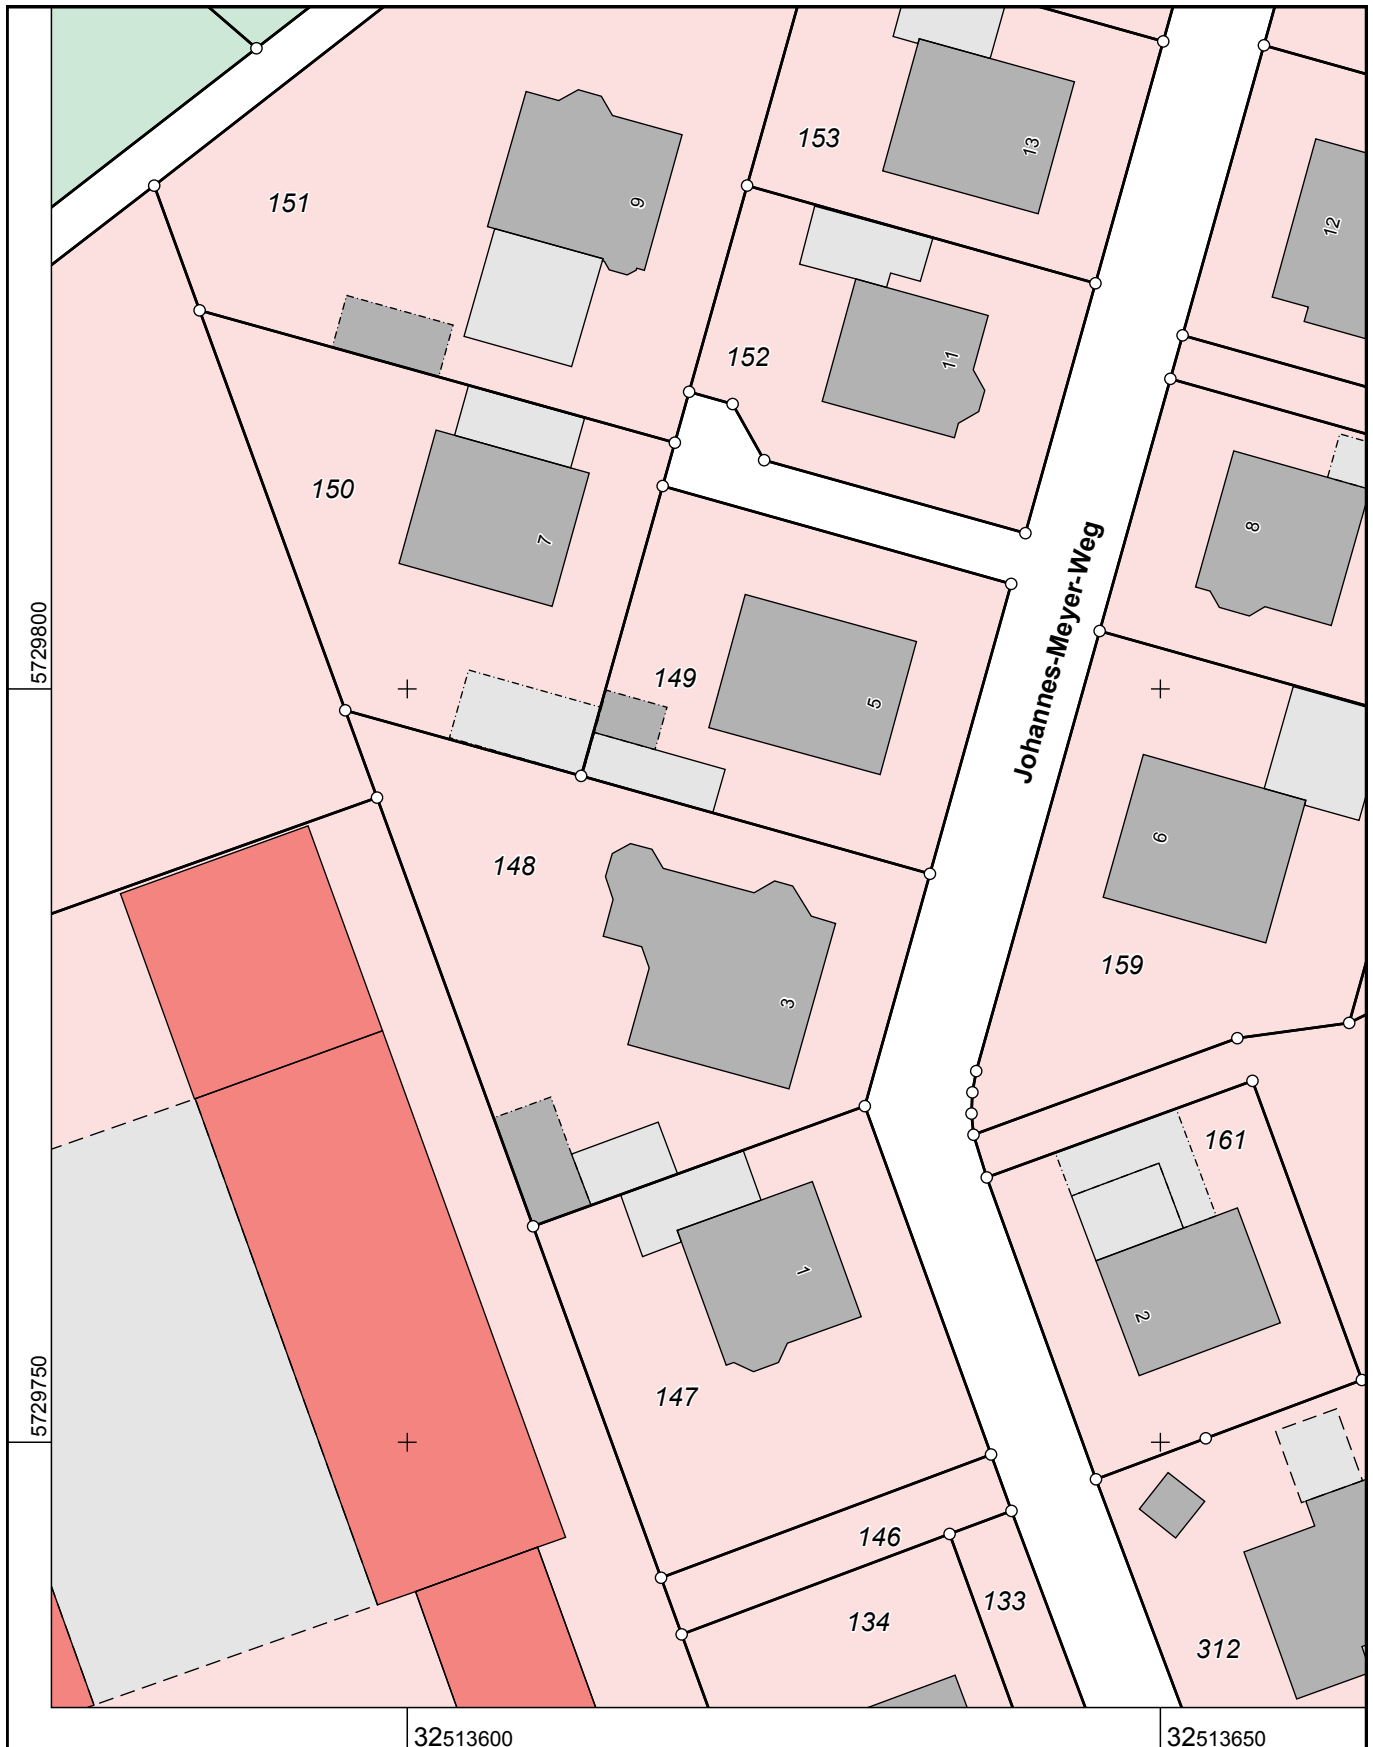

Maßstab 1 : 500

5 10 15 20 25 Meter

Die Nutzung dieses Auszuges ist im Rahmen des § 11 (1) DVOzVermKatG NRW zulässig. Zuwiderhandlungen werden nach § 27 VermKatG NRW verfolgt.