
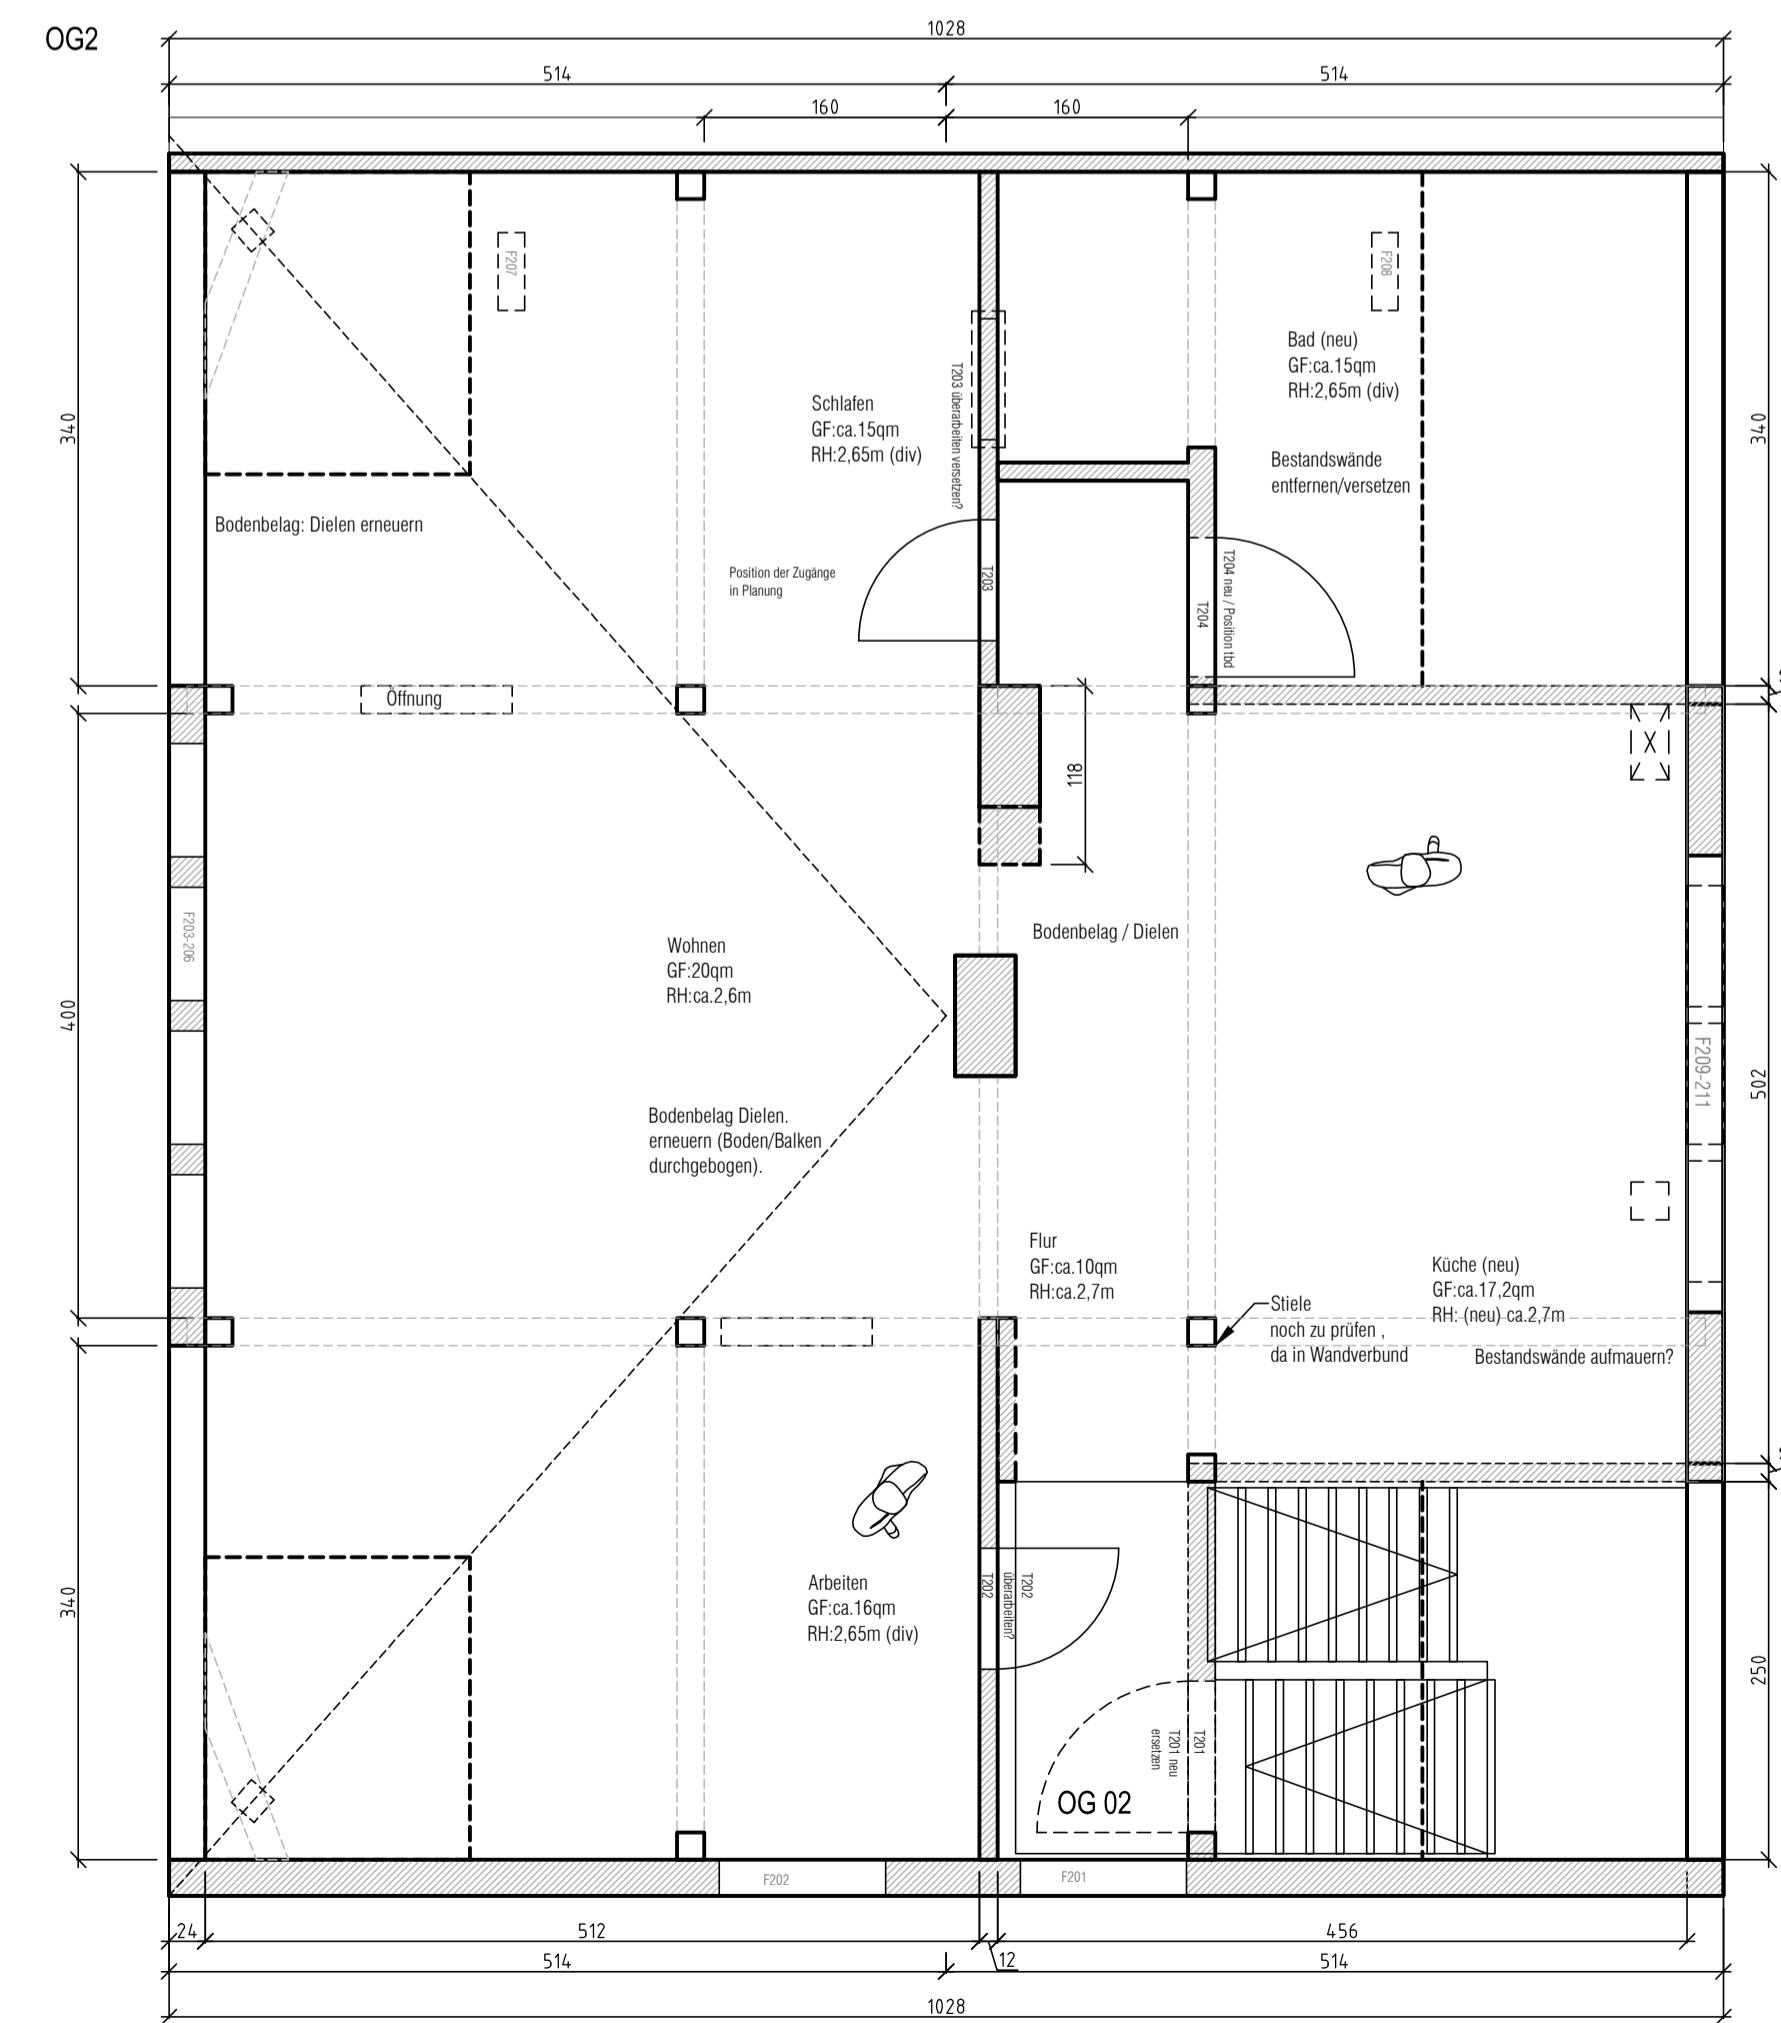
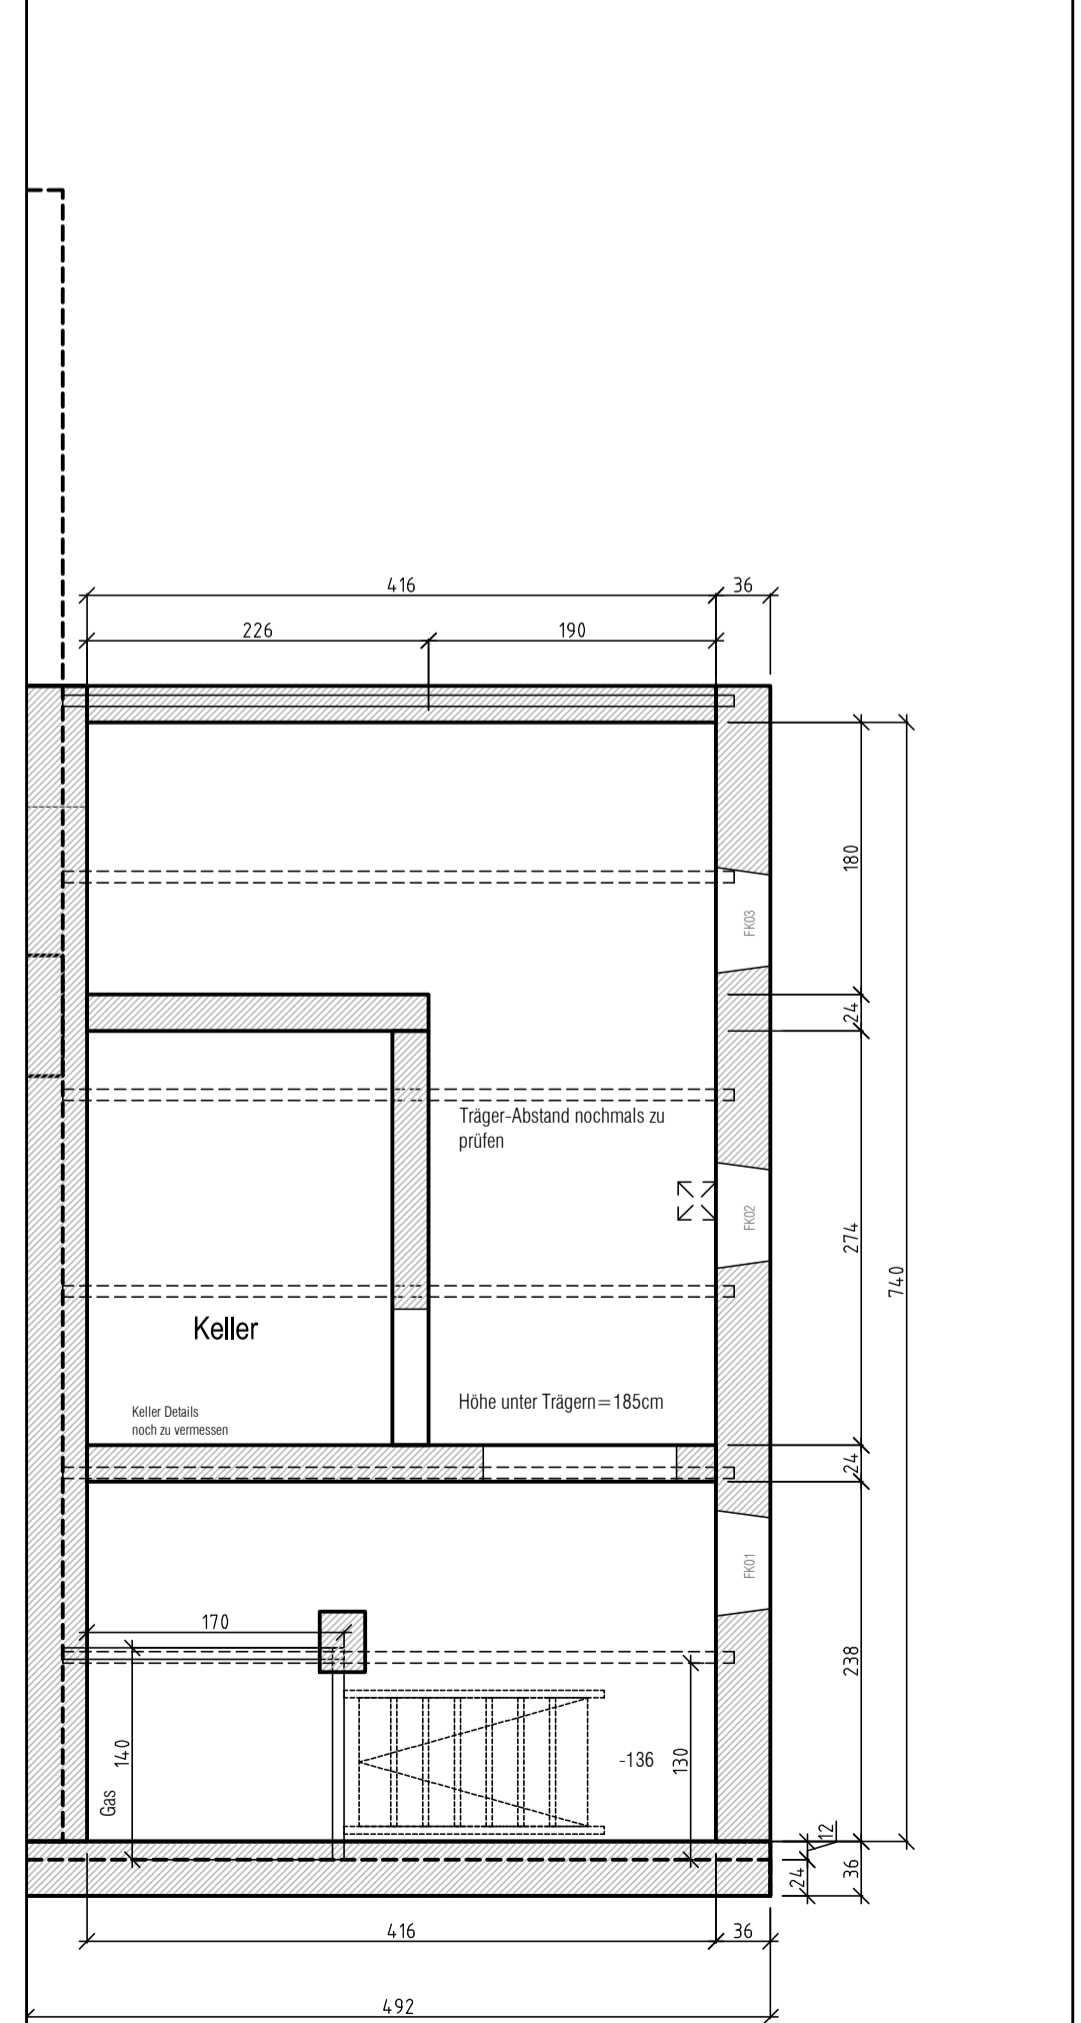


Notizen:

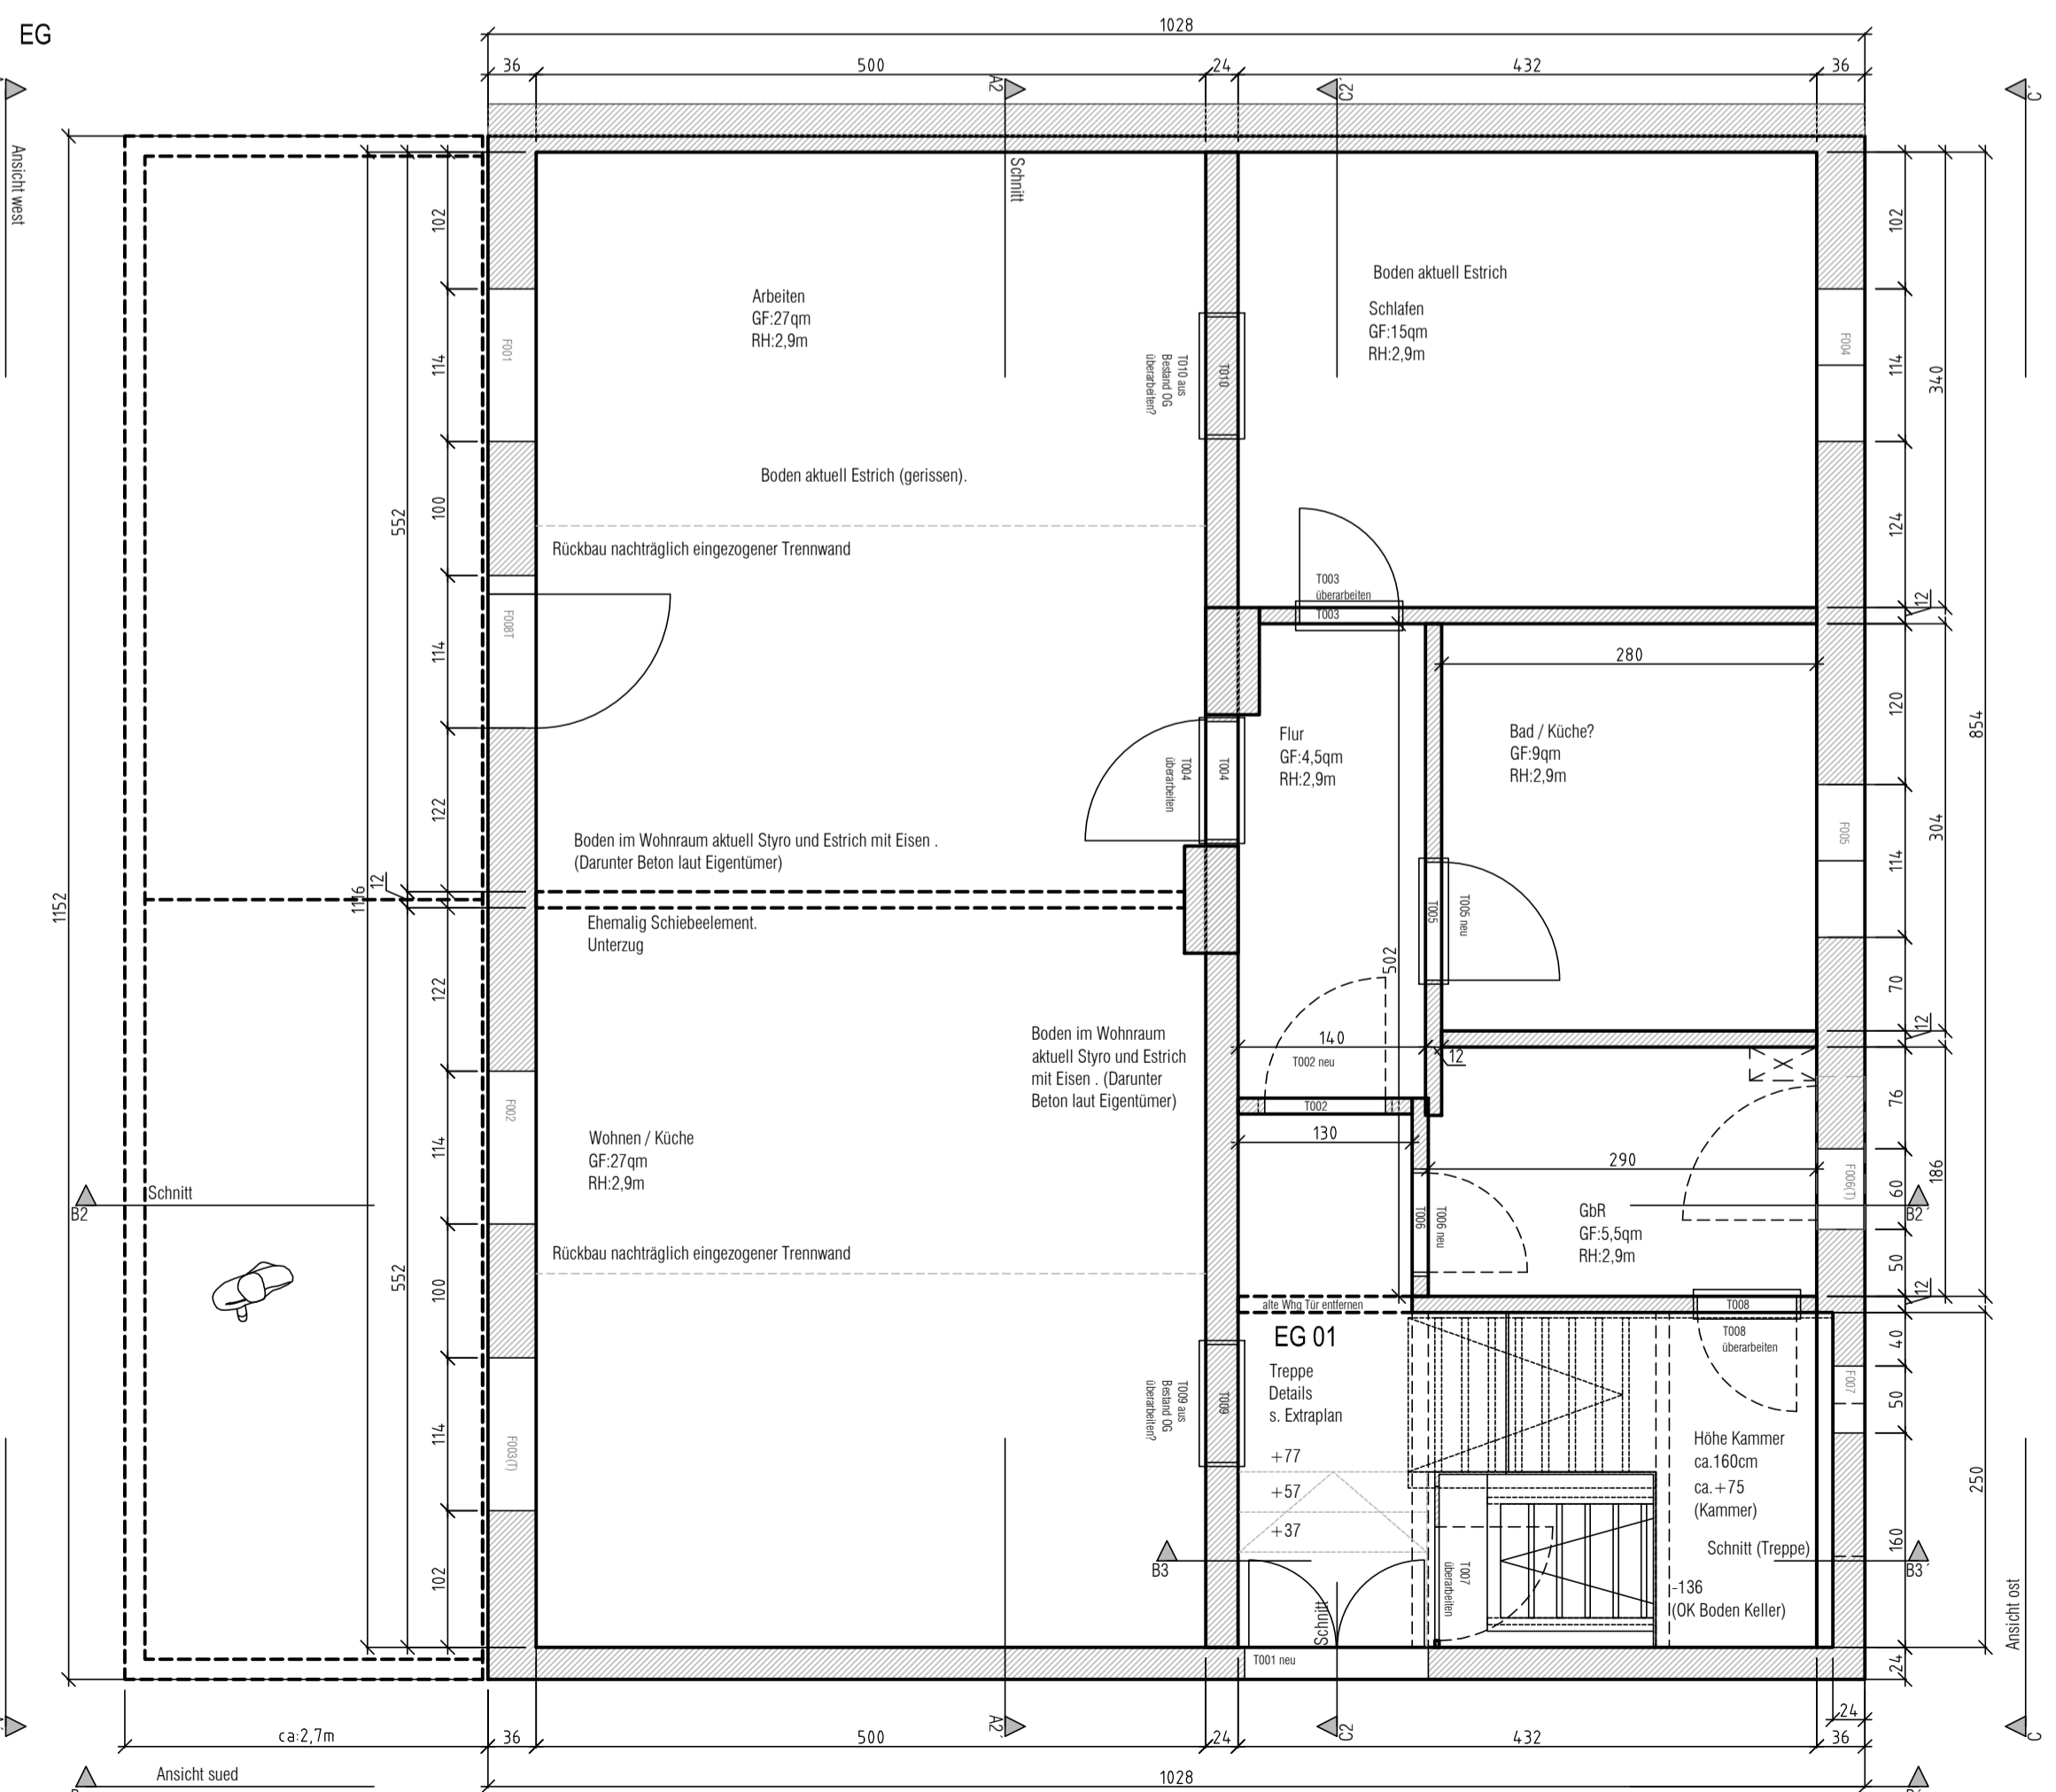

VORABZUG

(Arbeitsskizzen aus Vorplanung Einzelne Bereiche/Wände weichen daher vom Bestand ab)

Ort:	Mrow
Grundrisse / Vorentwurf	
geändert	