LEGENDE:

(SN) Sondernutzungsrecht

(G) Gemeinschaftsfläche

GESCHOSSE:

EG (01) Wohnung 01

OG (02) Wohnung 02

N

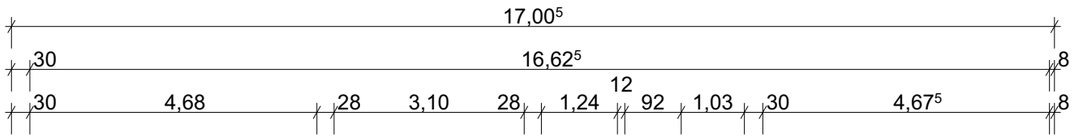

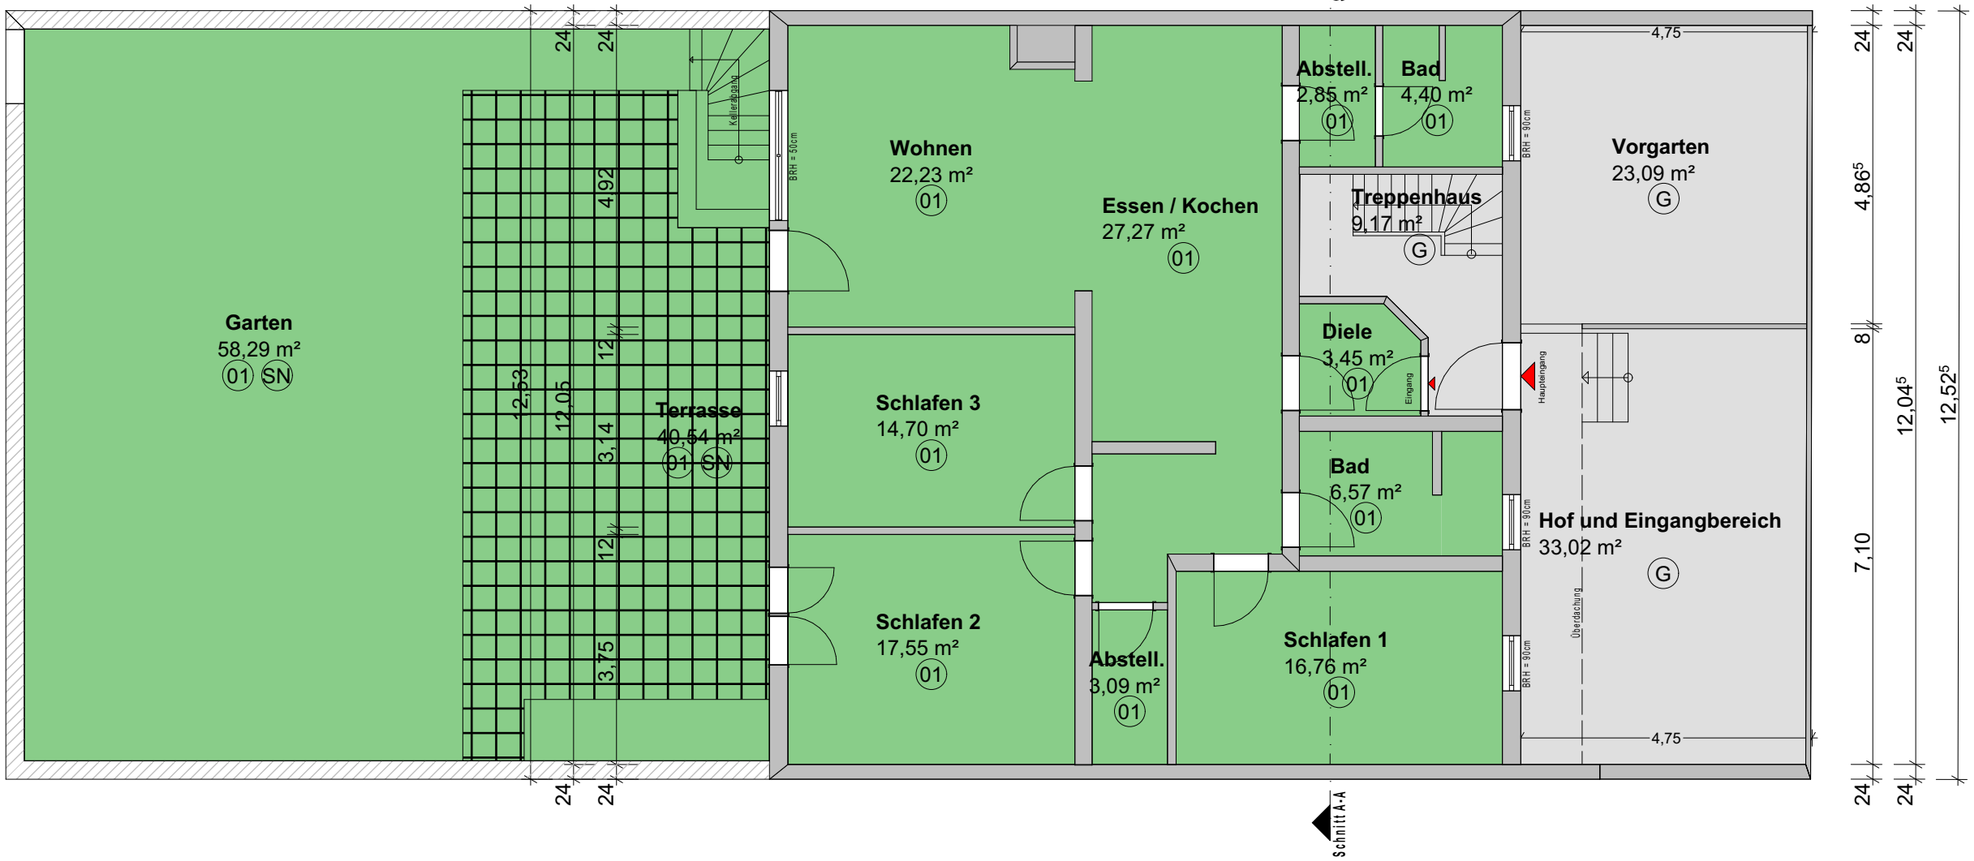

BAUVORHABEN:

Abgeschlossenheit eines
Zweifamilienhauses
Lindenstraße 48
77716 Haslach im Kinzigtal
Flurstück Nr. 2661/2

AUFTRAGGEBER:

Lisa Becker
Kinzigstraße 24c
77716 Fischerbach

innovativSCHMID
Baukunst trifft Energie
Bruno-Lenz-Straße 13
77716 Haslach i. K.
Tel: 07832 994692
Fax: 07832 9789516
E-Mail: info@innovativ-schmid.de
Web: www.innovativ-schmid.de

ABGESCHLOSSENHEIT
BESTAND

Grundriss UG

Blattgröße	Planersteller	Maßstab	Datum	Plannummer	Index
42,0*29,7 (A3)	RS	1:100	10.03.2026		