




Grundriss

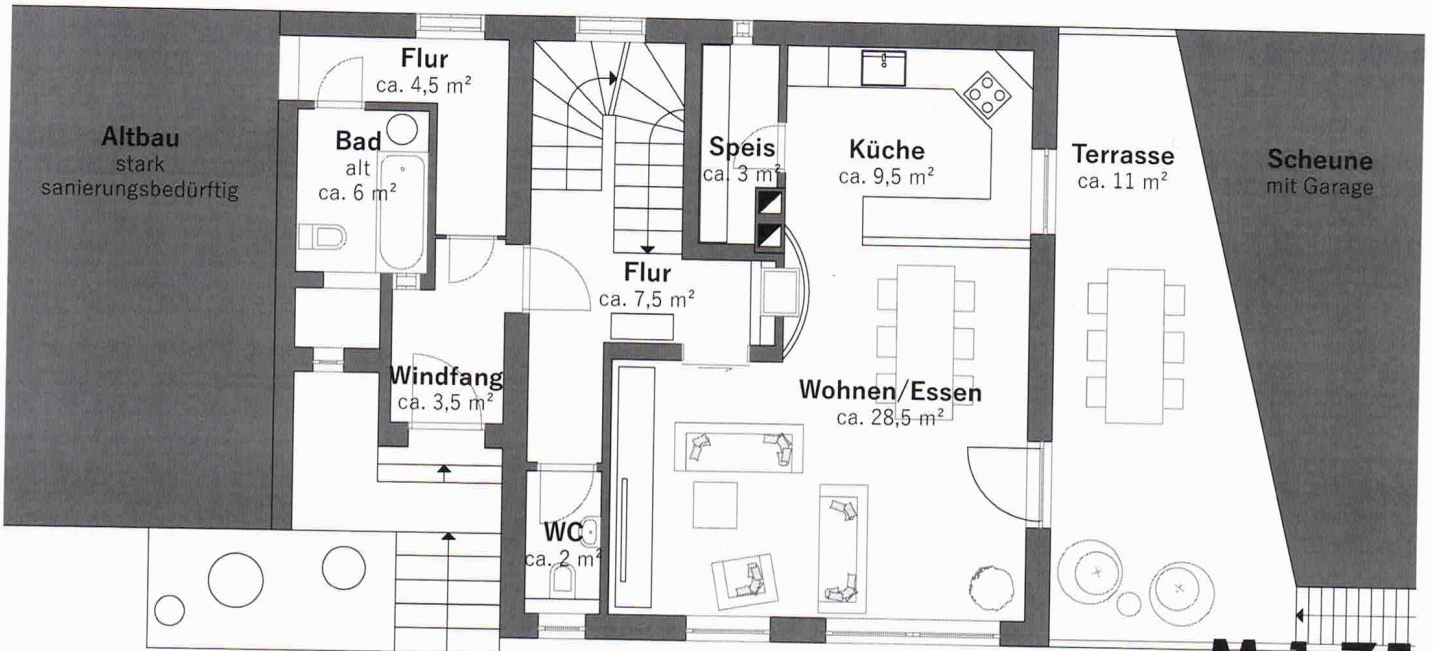

Terrasse ca. 15 m²
Alle Angaben ohne Gewähr.
Angaben aus Planunterlagen entnommen.

M. 1:75
ERDGESCHOSS


Grundriss

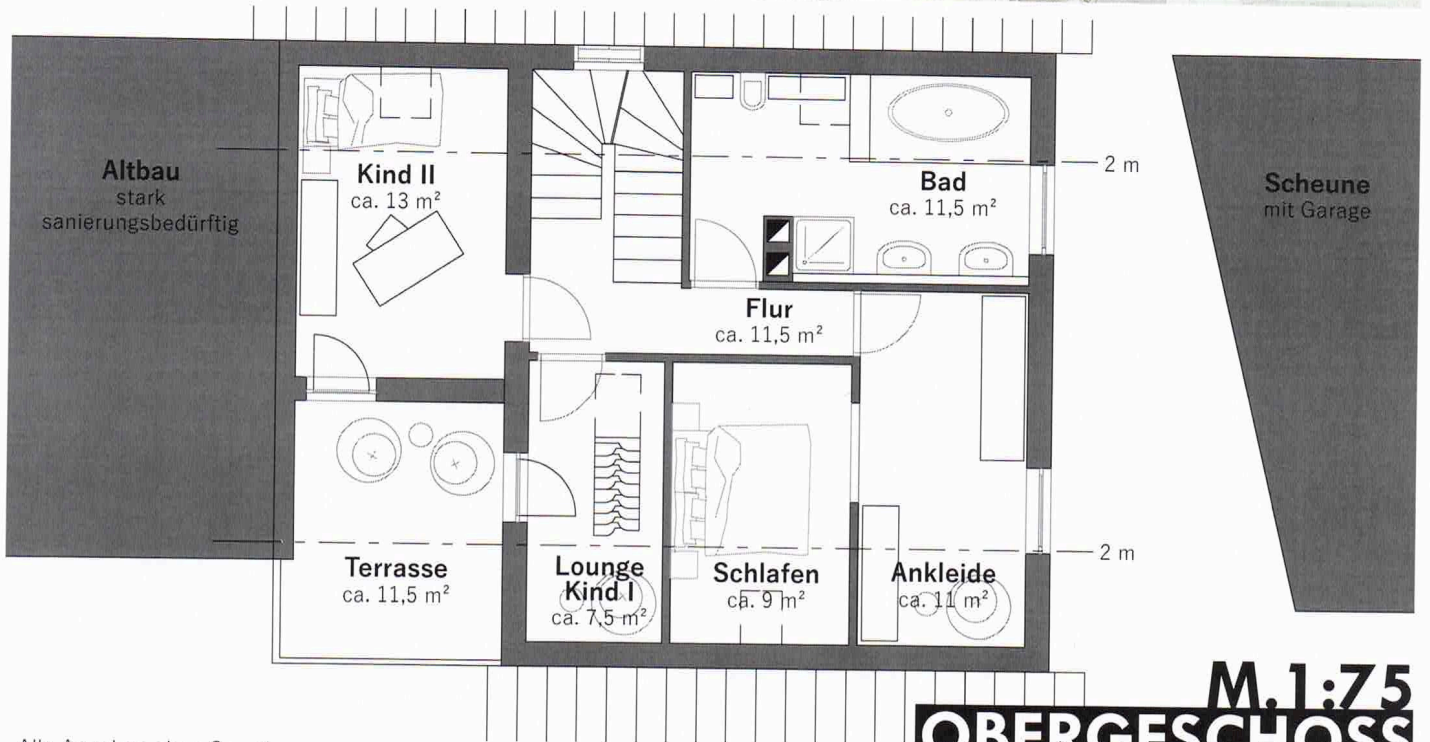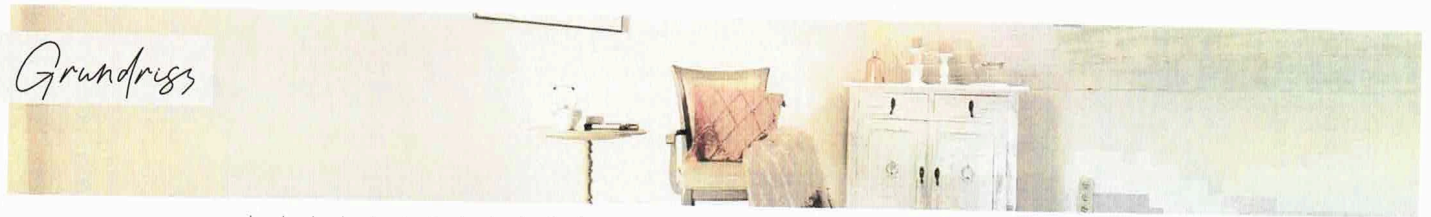

M. 1:75 OBERGESCHOSS

Alle Angaben ohne Gewähr.
Angaben aus Planunterlagen entnommen.

Grundriss

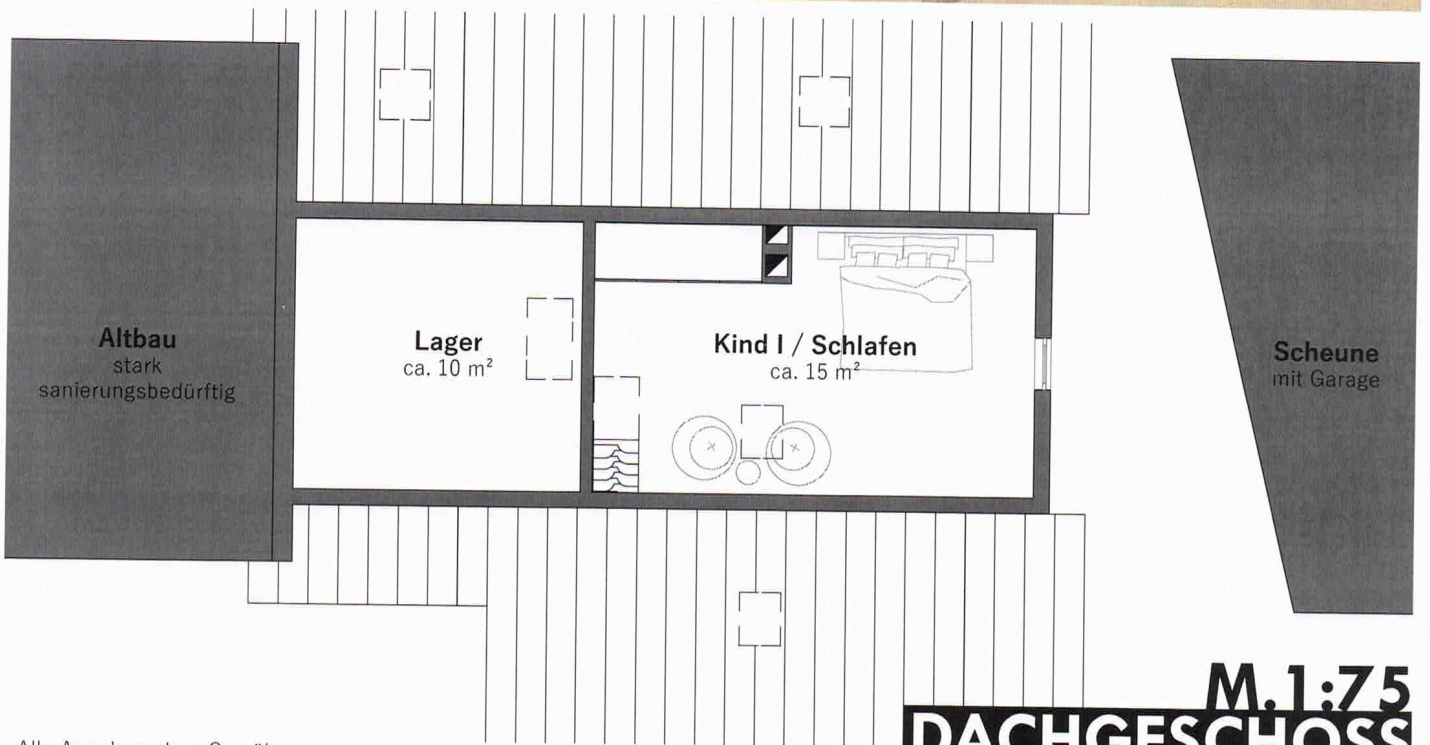


Alle Angaben ohne Gewähr.
Angaben aus Planunterlagen entnommen.

M.1:75
DACHGESCHOSS

Immobilien

Grundriss

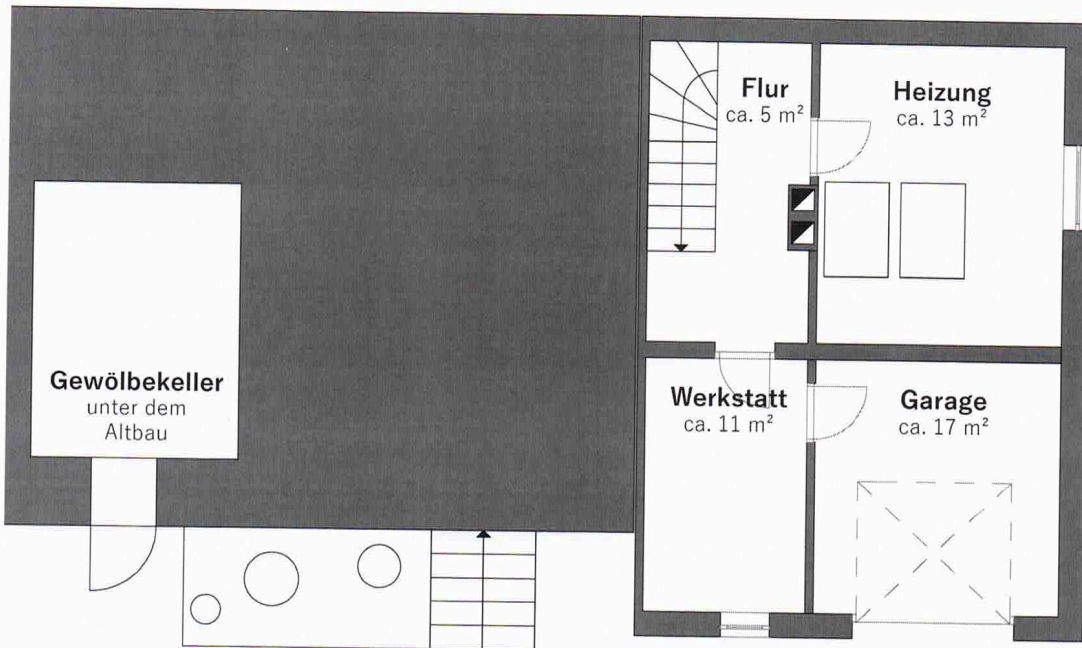

Alle Angaben ohne Gewähr.
Angaben aus Planunterlagen entnommen.

M.1:75
KELLERGESCHOSS

← Immobilien