


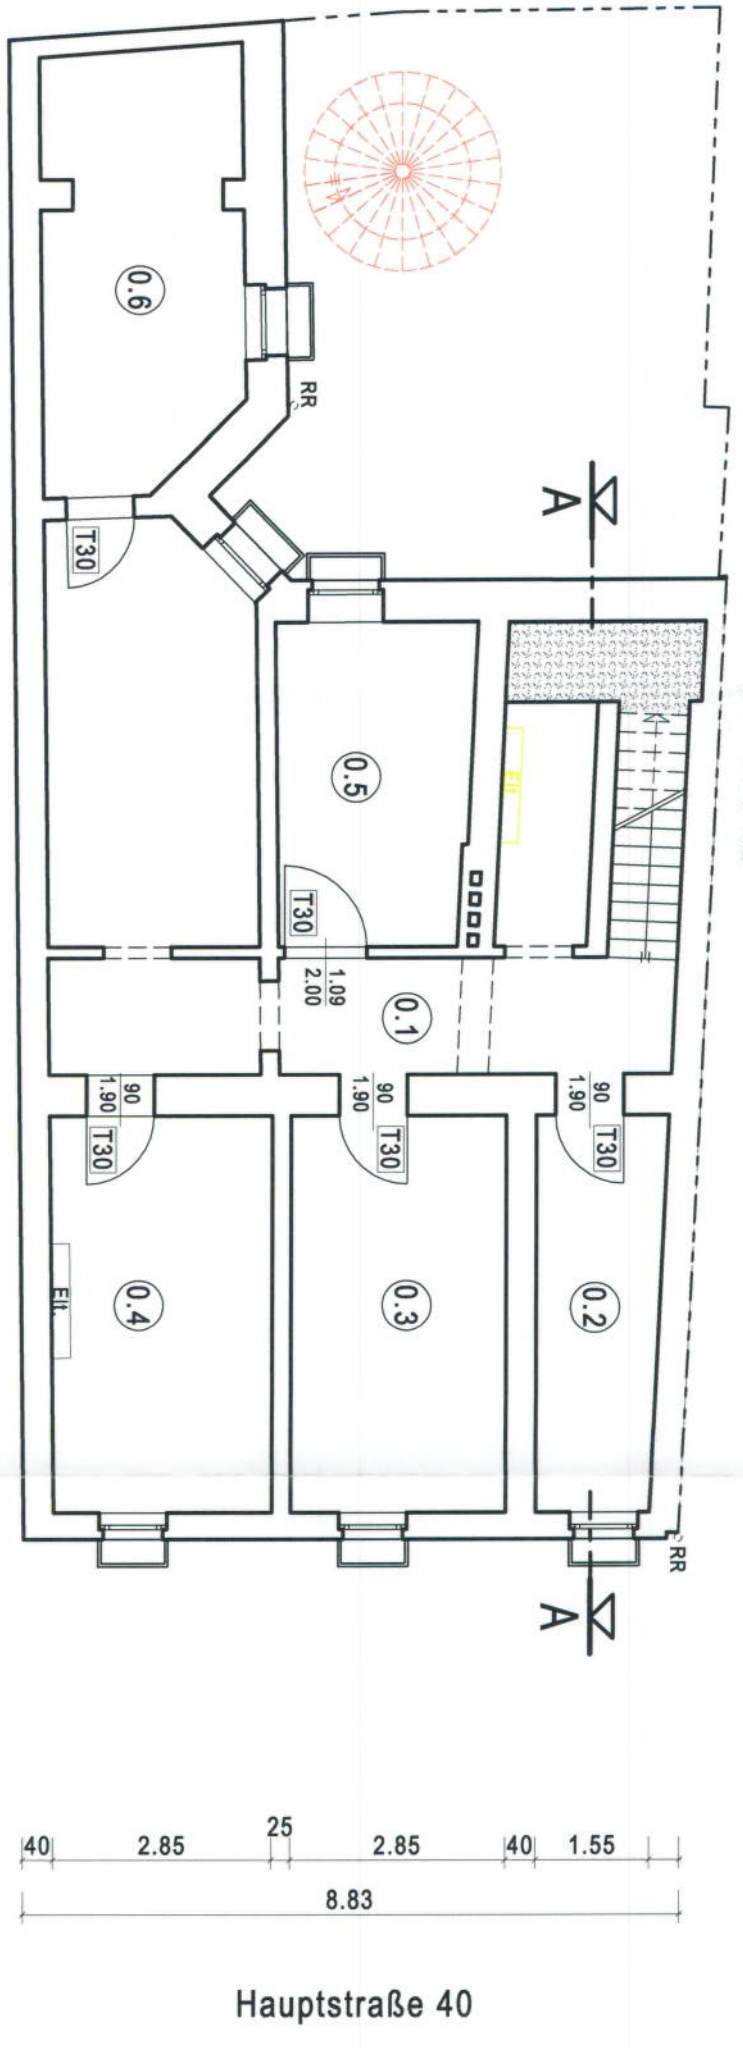

Legende

- Bestand
- Abbruch
- Neubau
- notwendige Treppe, notwendiger Treppenraum und zugehöriger Ausgang ins Freie
- Rauchableitungsöffnung $\geq 0,50 \text{ m}^2$
- T30 / F30 - feuerhemmend, dicht- und selbstschließend
- T60 / F60 - hochfeuerhemmend, dicht- und selbstschließend
- T90 / F90 - feuerbeständig, dicht- und selbstschließend
- dv - dichtschließend, vollwandig
- NA - Notausgangverschluss
- BRH - Brüstungshöhe
- RH - **Raumhöhe** Brandentwurf an der Havel
Die Oberbühnenmeisterin
Die Oberbühnenmeisterin
- RR - **Regenrohr** Brandentwurf an der Havel
Die Oberbühnenmeisterin
Die Oberbühnenmeisterin



GEHÖRT ZUM BESCHIED
 Stadt Brandenburg an der Havel
 - Einmündigkeit -
 AZ: 6 0 7 - 2016
 Datum: 10.11.16
 Unterschrift: *[Signature]*

BAUVORHABEN: 006-07/16

Mehrfamilienhaus
 Hauptstraße 40
 14776 Brandenburg an der Havel

BAUHERR:
 Knut Streifling
 Mittelweg 2
 14776 Brandenburg an der Havel

PLANUNG: *[Signature]*

Planungsbüro Spangenberg
 Wilhelmsdorfer Straße 53
 14776 Brandenburg an der Havel

GENEHMIGUNGSPLANUNG M 1 : 100

Raumprogramm:

Raum-Nr.:	Bezeichnung	Fläche (m ²)
0.1	Flur	31,66
0.2	Kellerraum	8,52
0.3	Kellerraum	14,96
0.4	Kellerraum	15,40
0.5	Heizung	10,94
0.6	Kellerraum	14,81

GRUNDRISS KELLERGESCHOSS