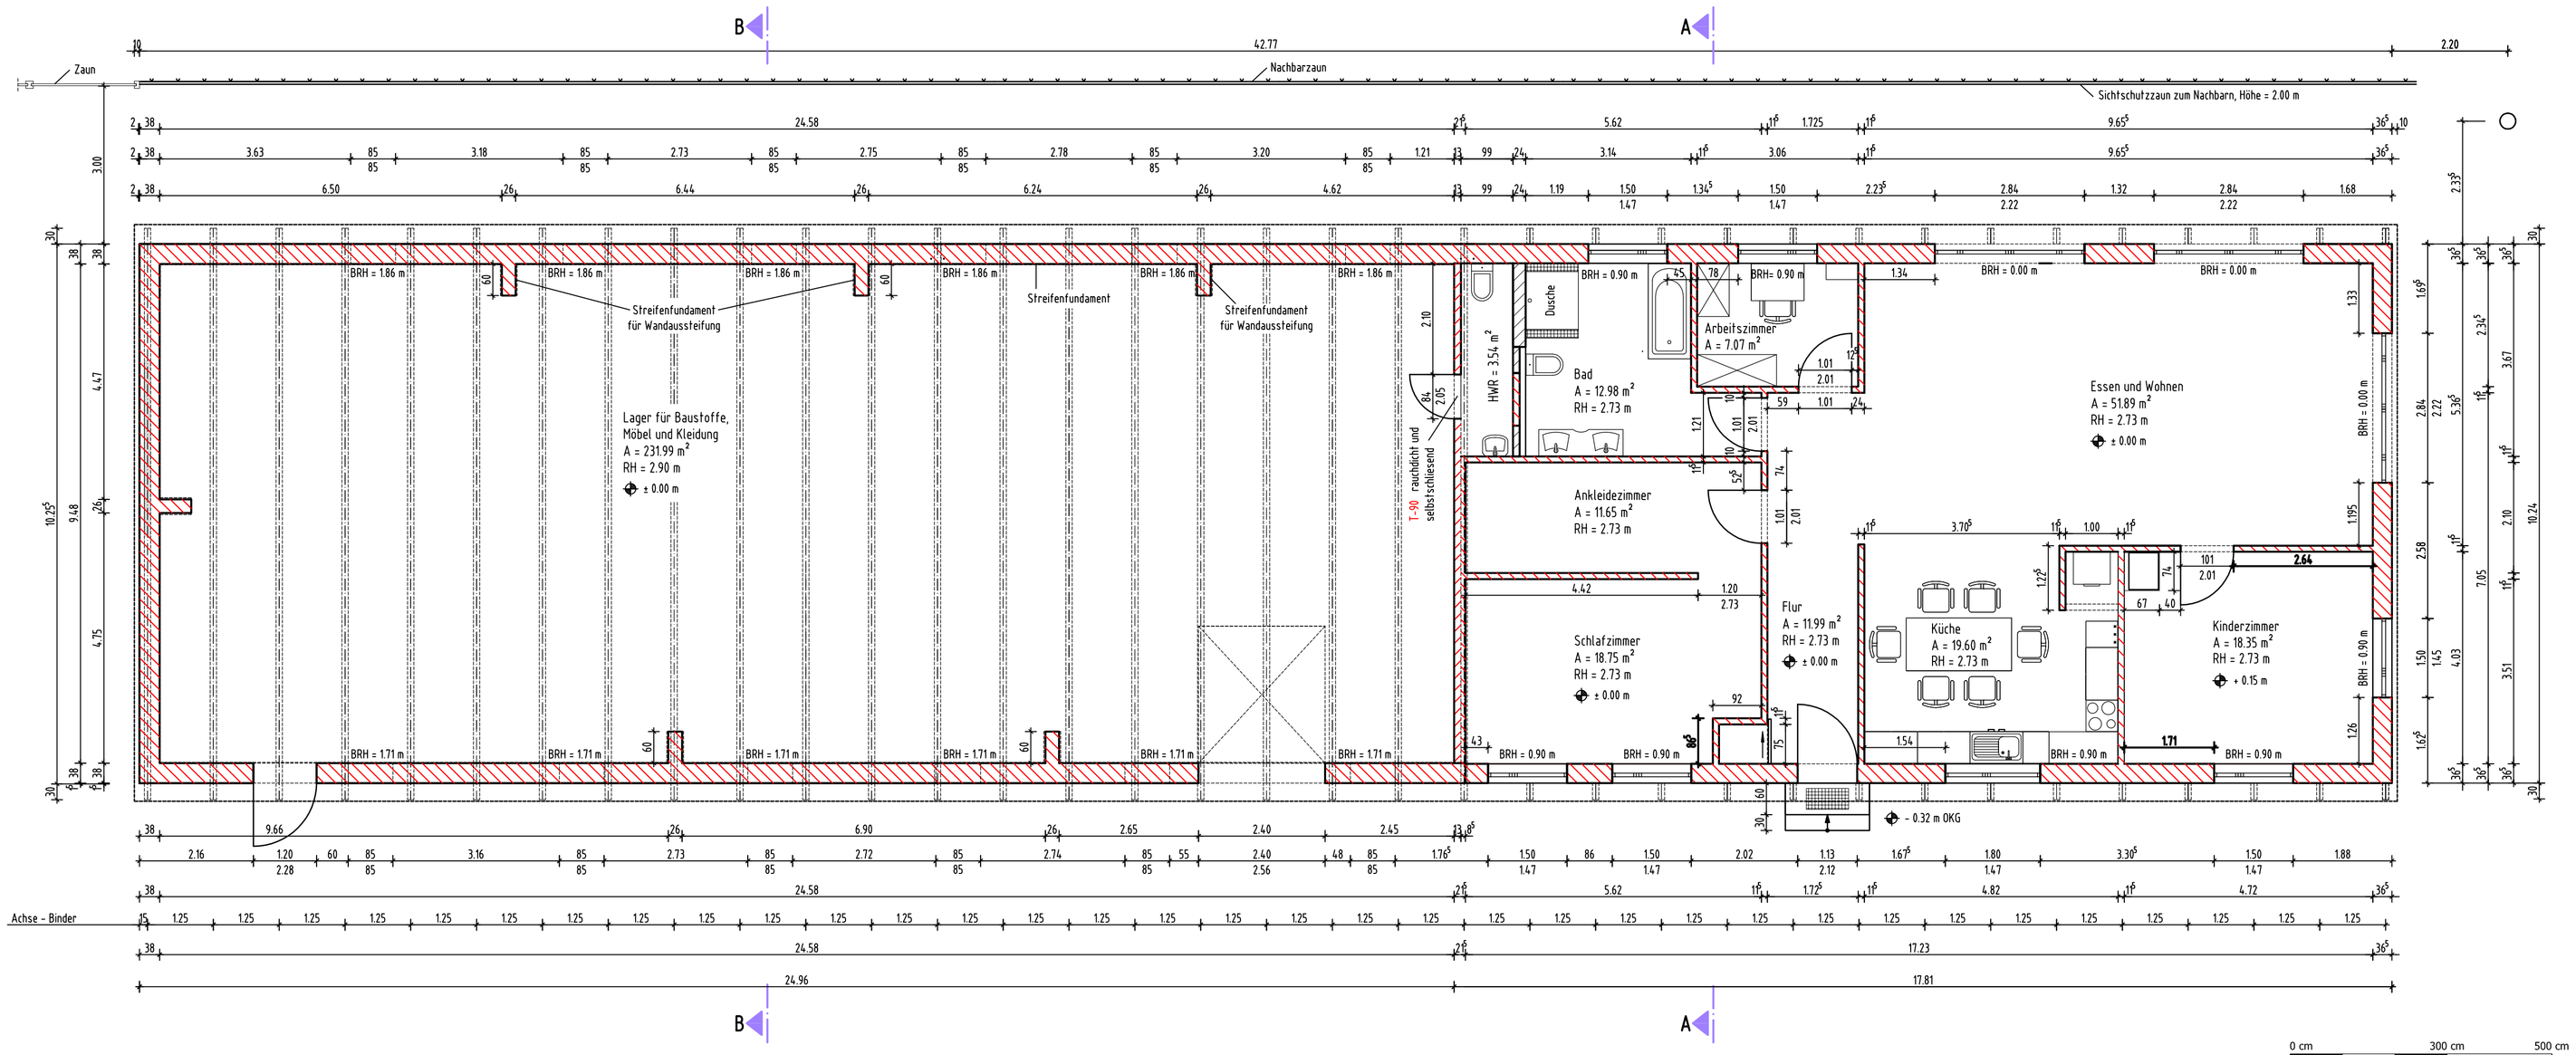

Legende:

- geplante bauliche Anlagen
- Trockenbauwände

Alle Maße sind am Bau zu prüfen ! Unstimmigkeiten sind umgehend der Bauleitung bekannt zugeben !

Diese Zeichnung darf ohne meine Einwilligung weder nachgebildet oder irgendwie verwendet werden (Gesetz zum Schutz des Urheberrechts).

Datum/Unterschrift Entwurfsverfasser:	21.11.2022
Datum/Unterschrift Bauherr:	

Bauplanung - Baustatik Wiegand
Eichenweg 11 16303 Schwedt

Bauherr: Anna Francuzik
Pomellen 21
17329 Nadrensee

Umnutzung des Lagergebäudes in ein Wohn- und Lagergebäude
Dorfstraße 10
17329 Nadrensee

Grundriss neu
Bestandsaufnahme am 30.08.2022

M 1:75 — 0 cm — 300 cm — 500 cm

Maßstab 1:75 21.11.2022 Blatt: 3c