Anlage 2.3

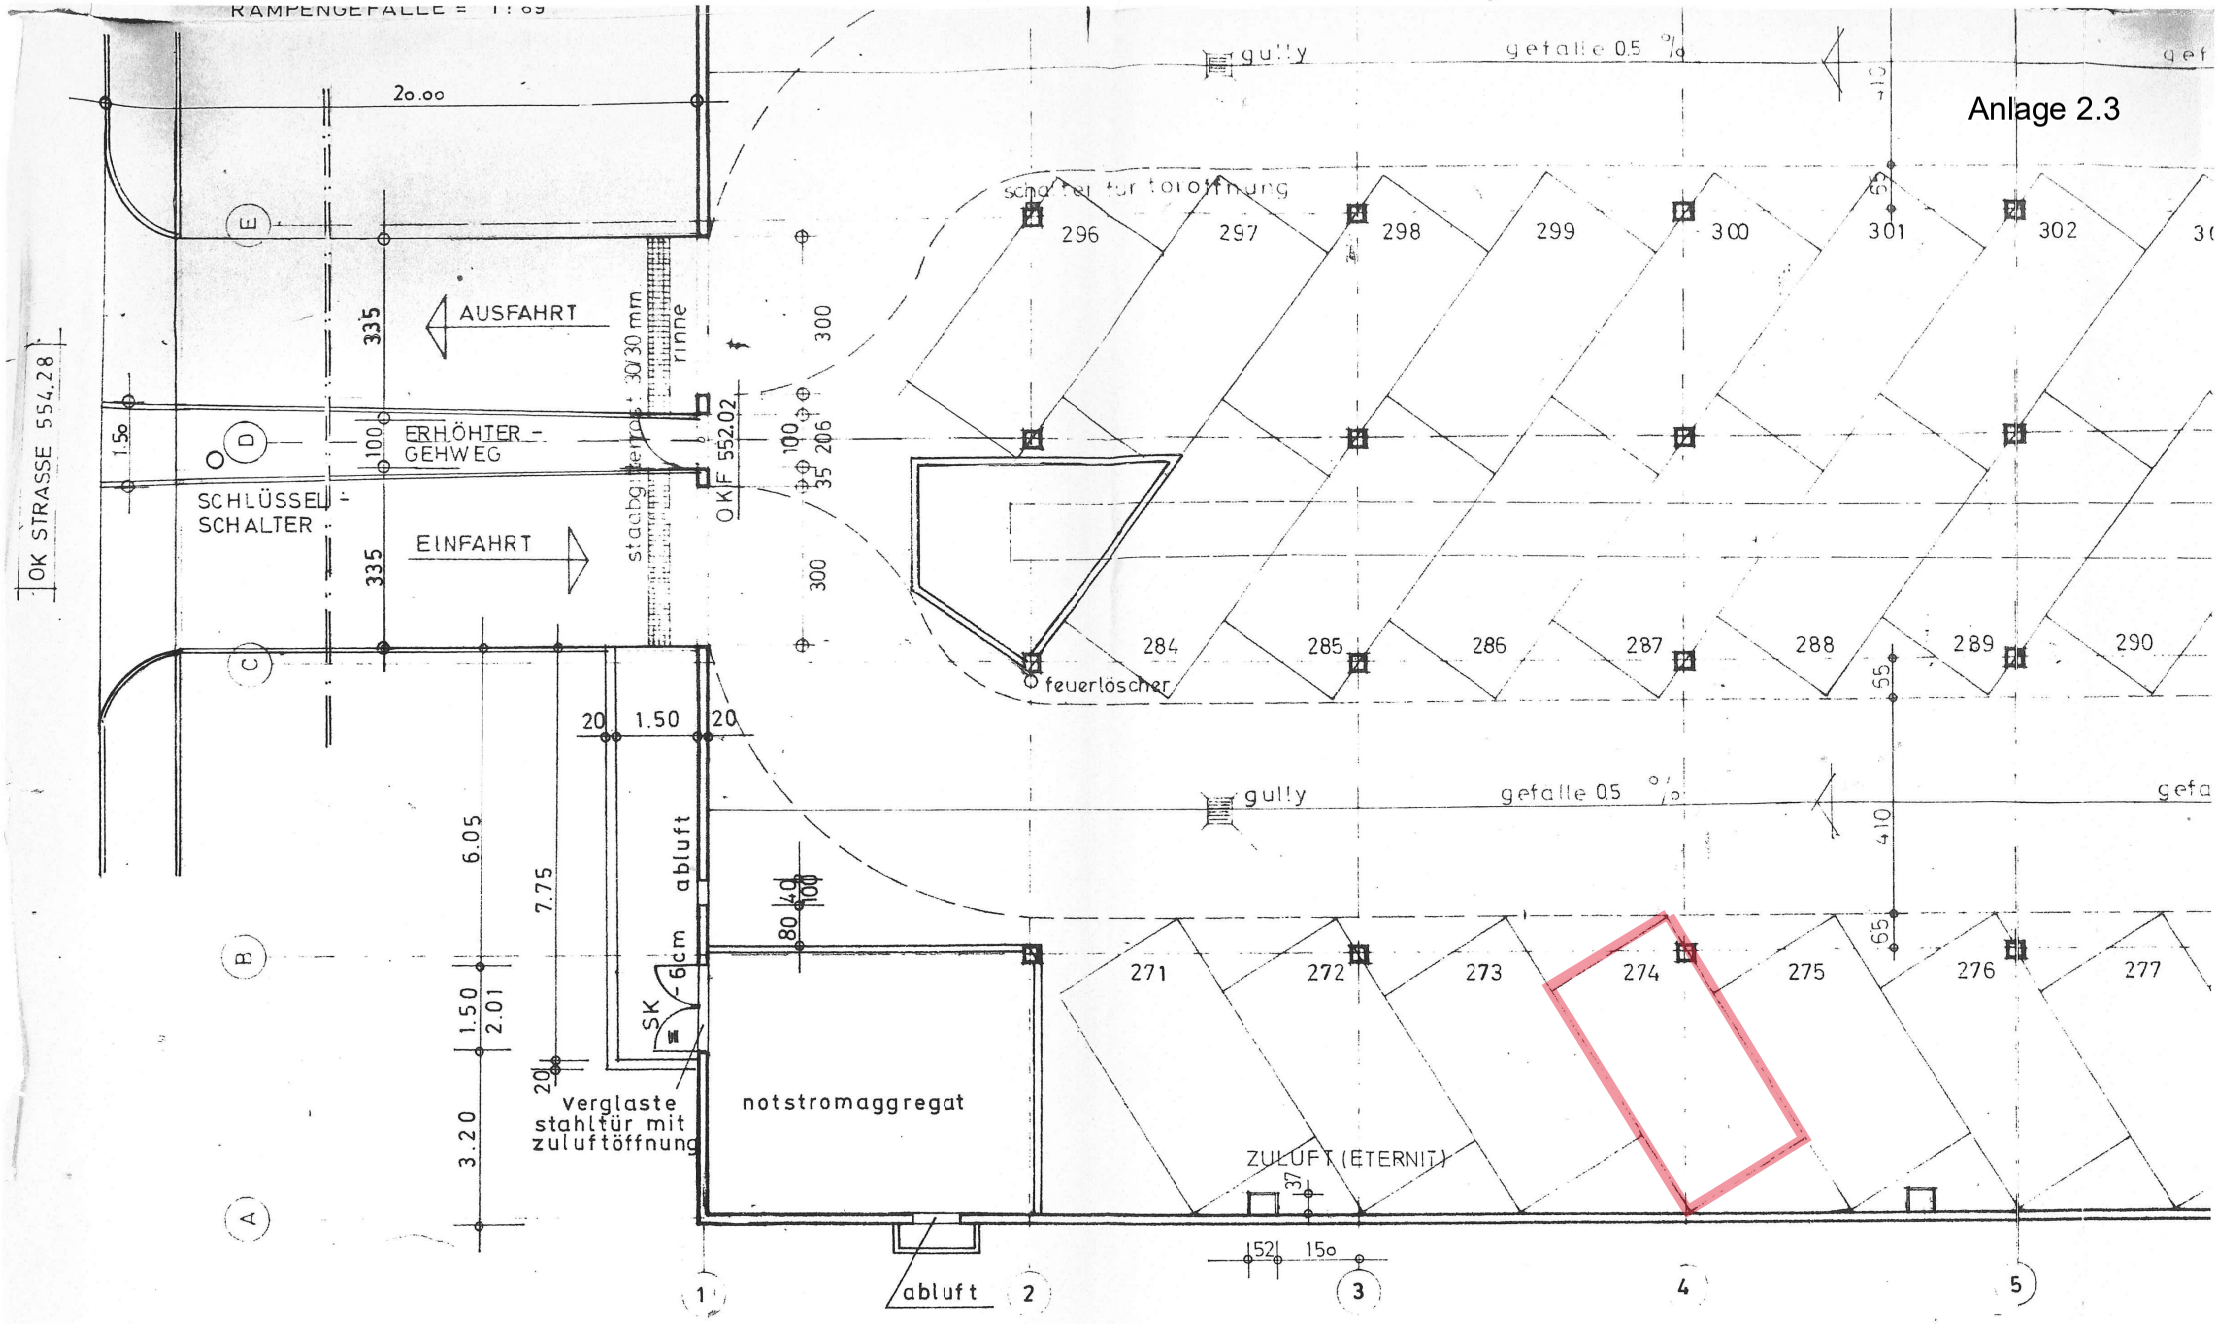
RAMPENGEFALLE = 1:69
20.00
gully
gefalle 0.5 %
schalter für toröffnung
296
297
298
299
300
301
302
AUSFAHRT
335
ERHÖHTER - GEHWEG
SCHLÜSSEL - SCHALTER
EINFAHRT
OK STRASSE 554.28
OKF 552.02
feuerlöscher
284
285
286
287
288
289
290
20
1.50
abluft
6.05
7.75
1.50
2.01
3.20
SK
verglaste stahltür mit zuluftöffnung
notstromaggregat
271
272
273
274
275
276
277
ZULUFT (ETERNIT)
abluft
A
B
C
D
E
1
2
3
4
5