



-1. UG 1:100

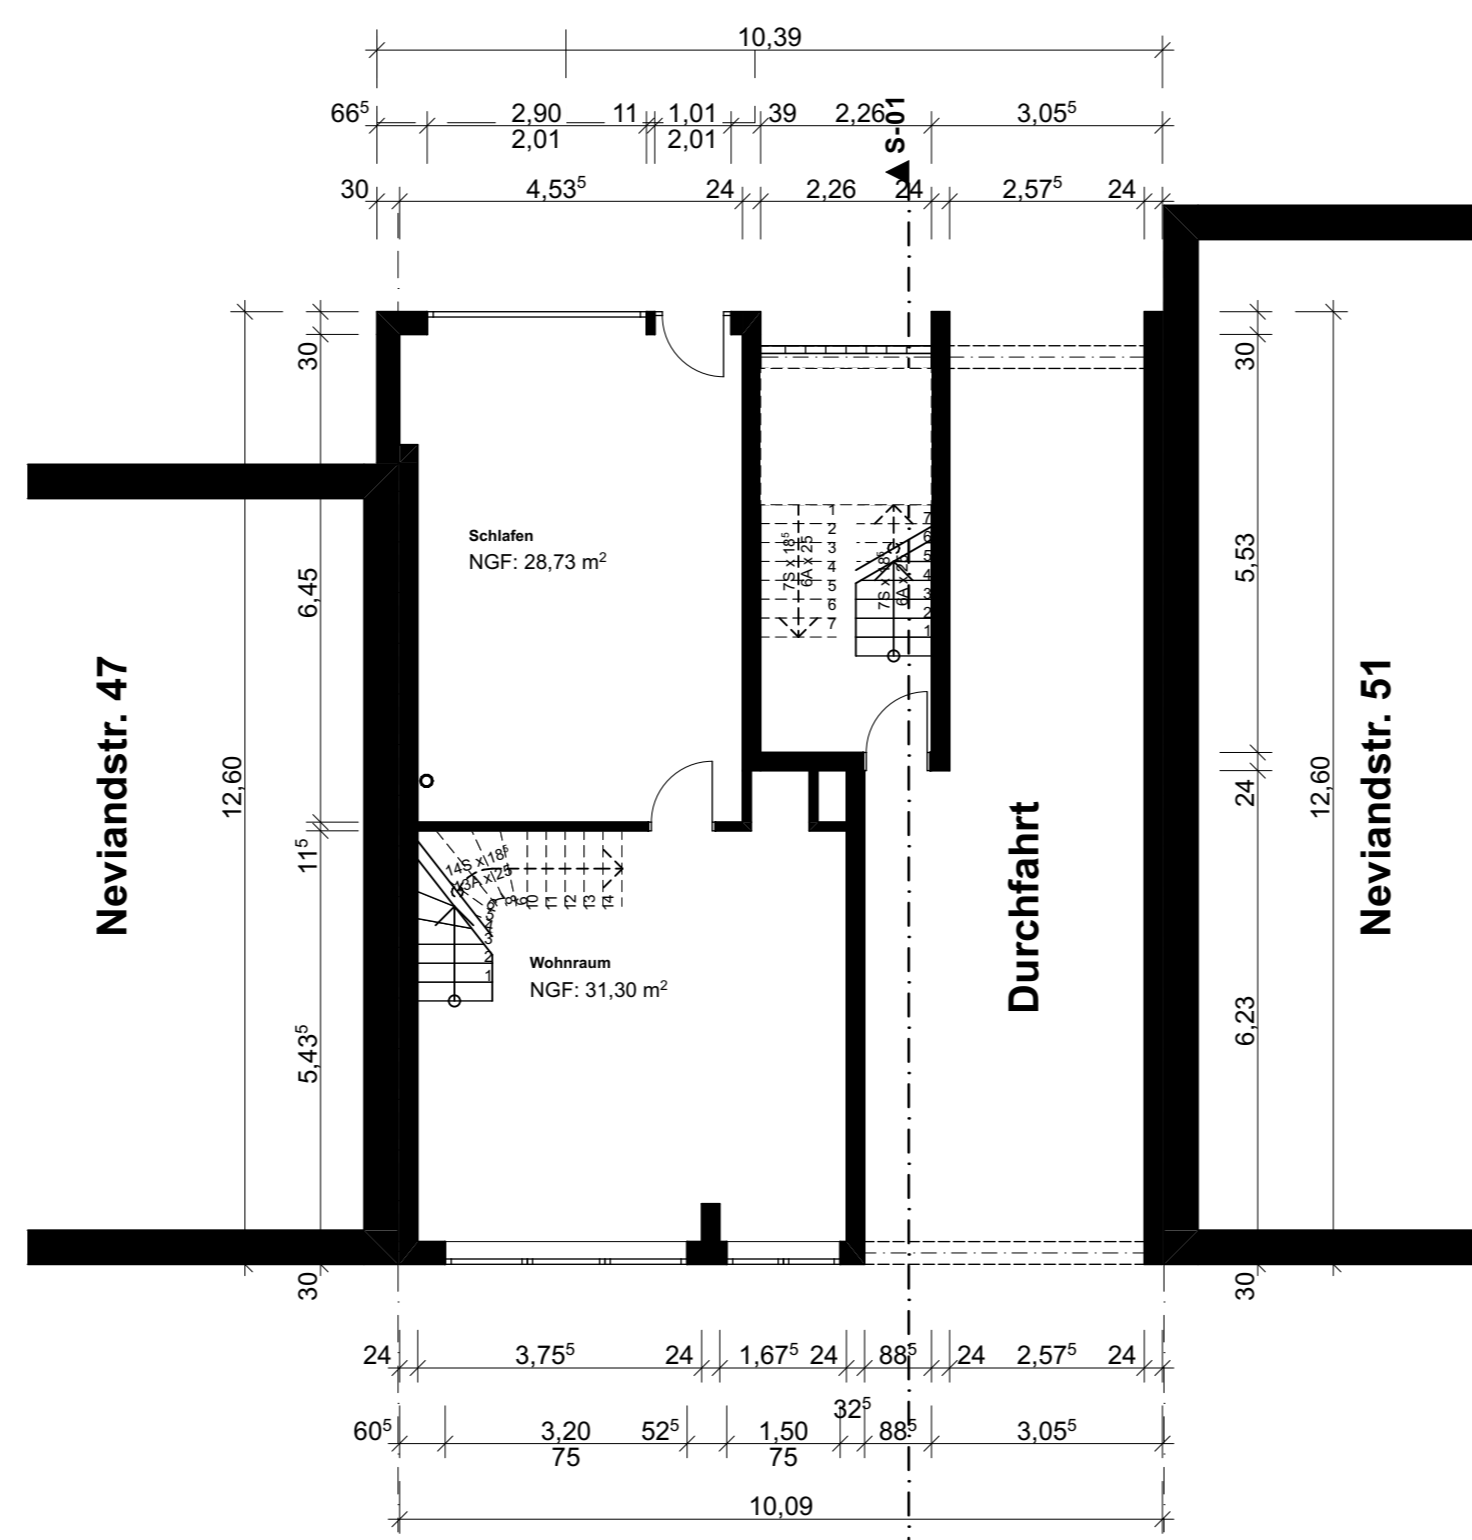


0. EG 1:100

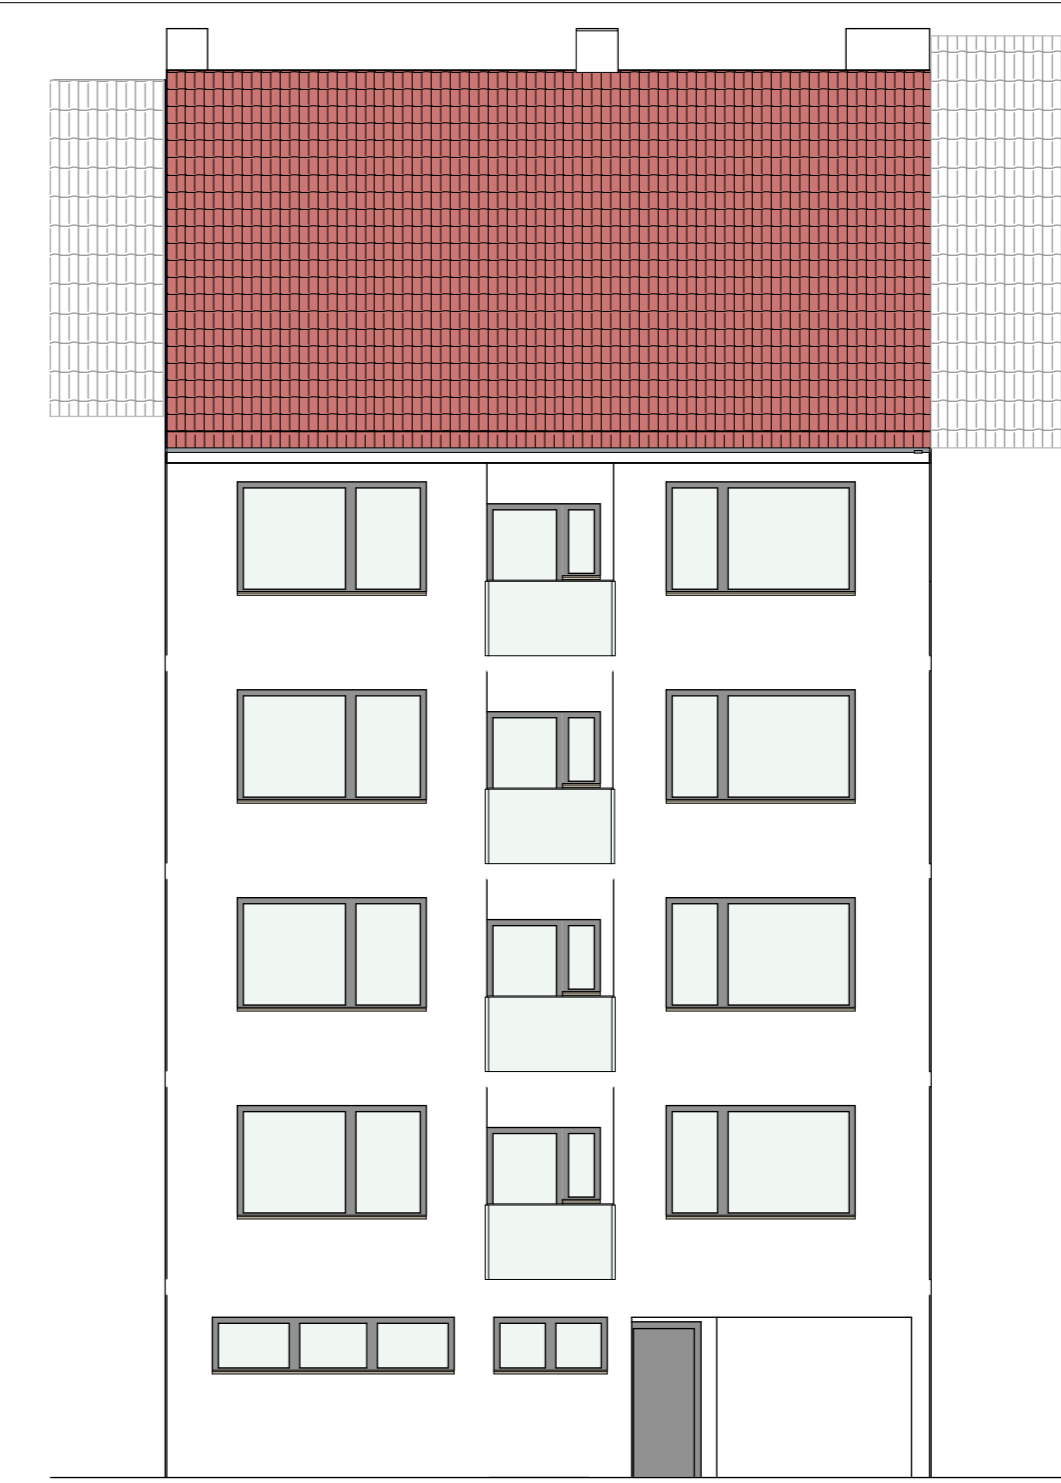


A-01 Ansicht Straßenseite 1:100




A-02 Ansicht Rückseite 1:100

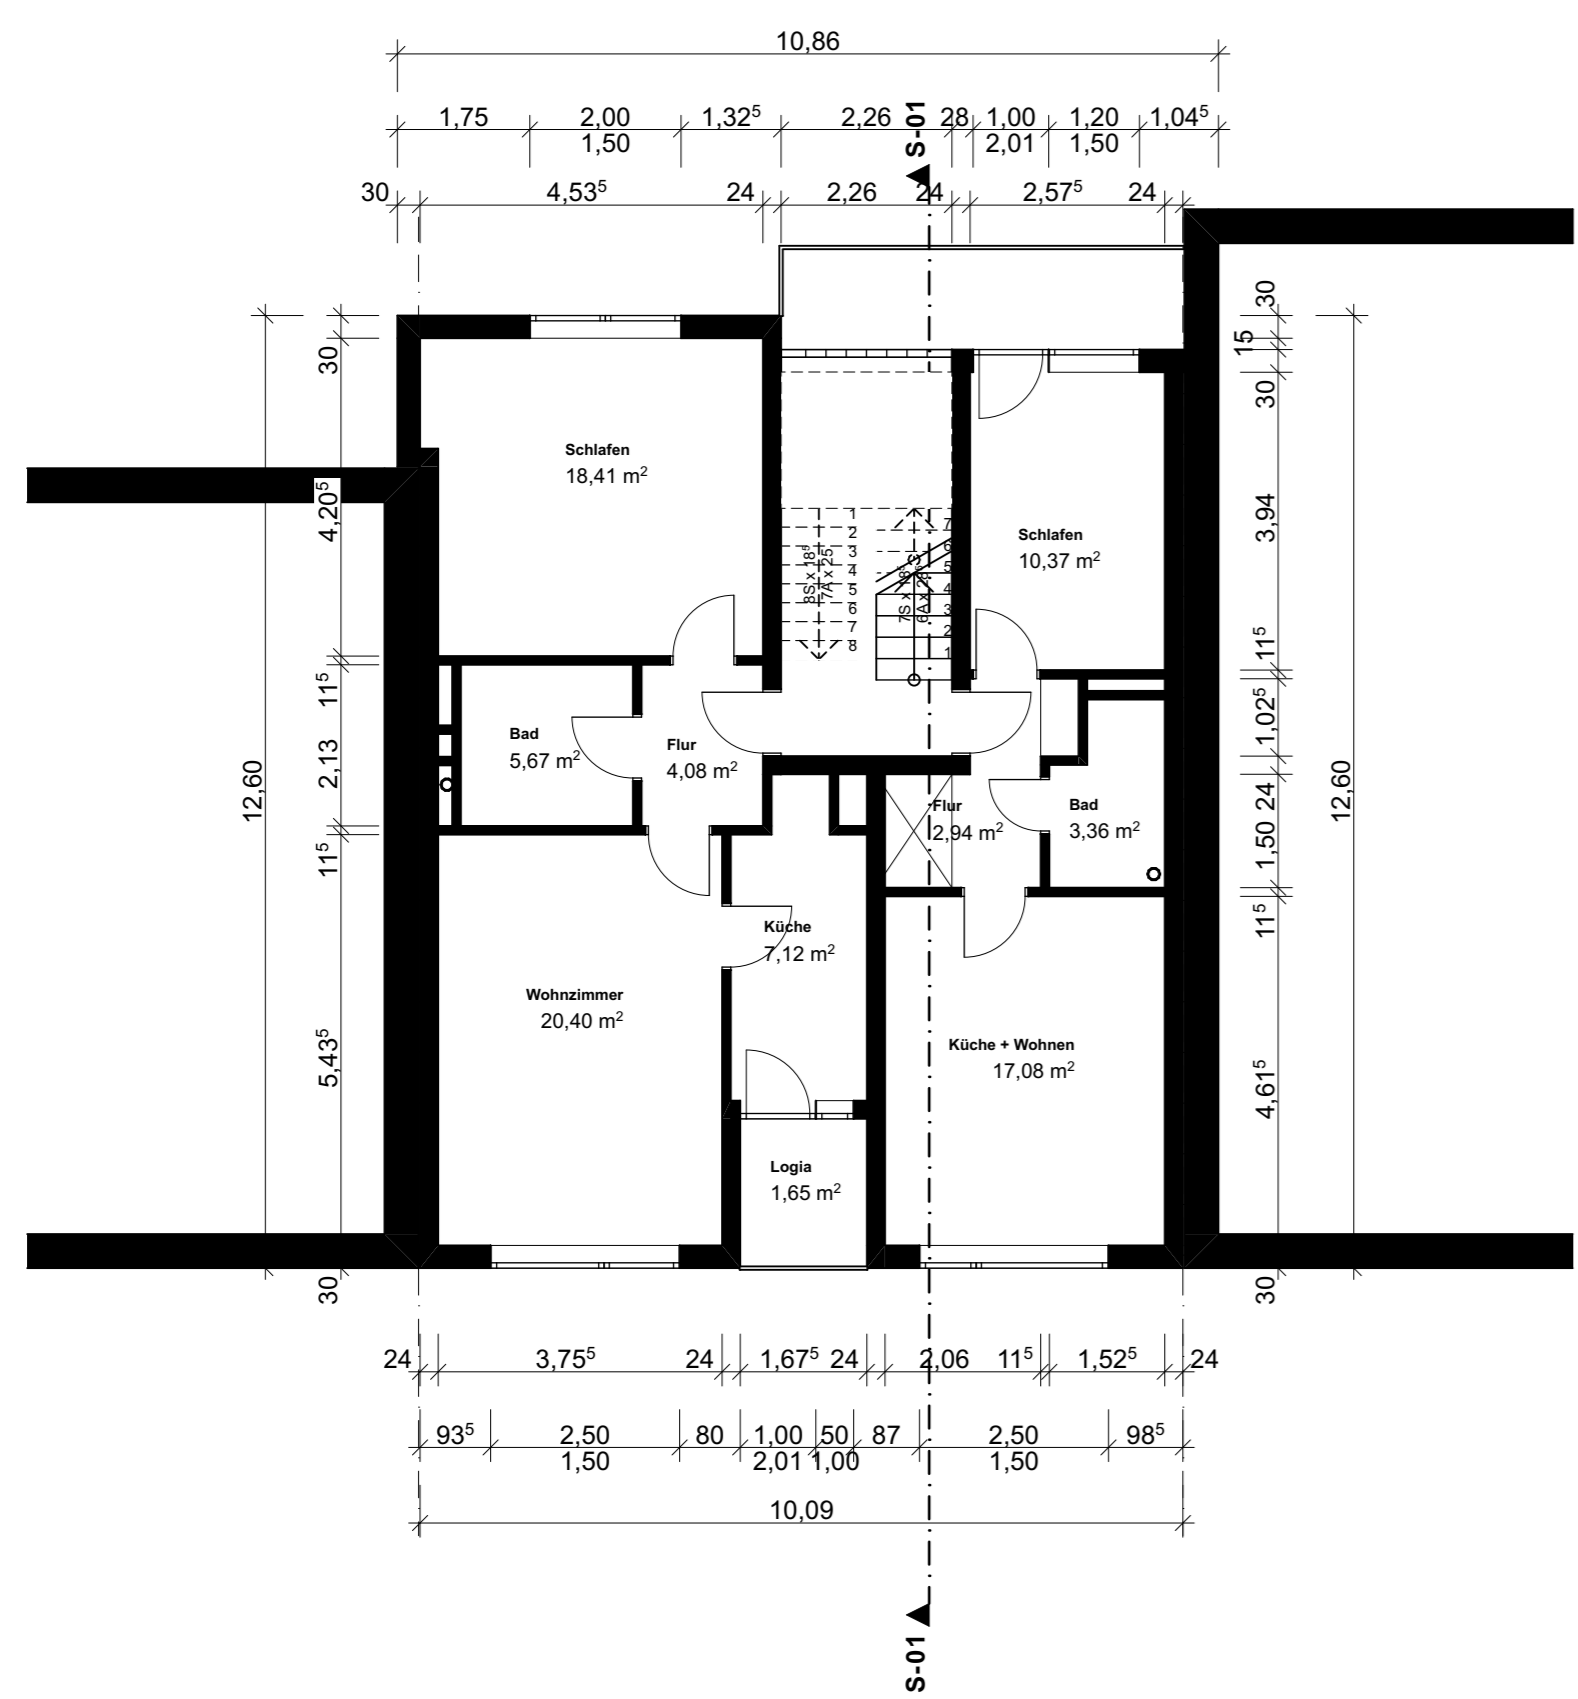


2. OG 1:100

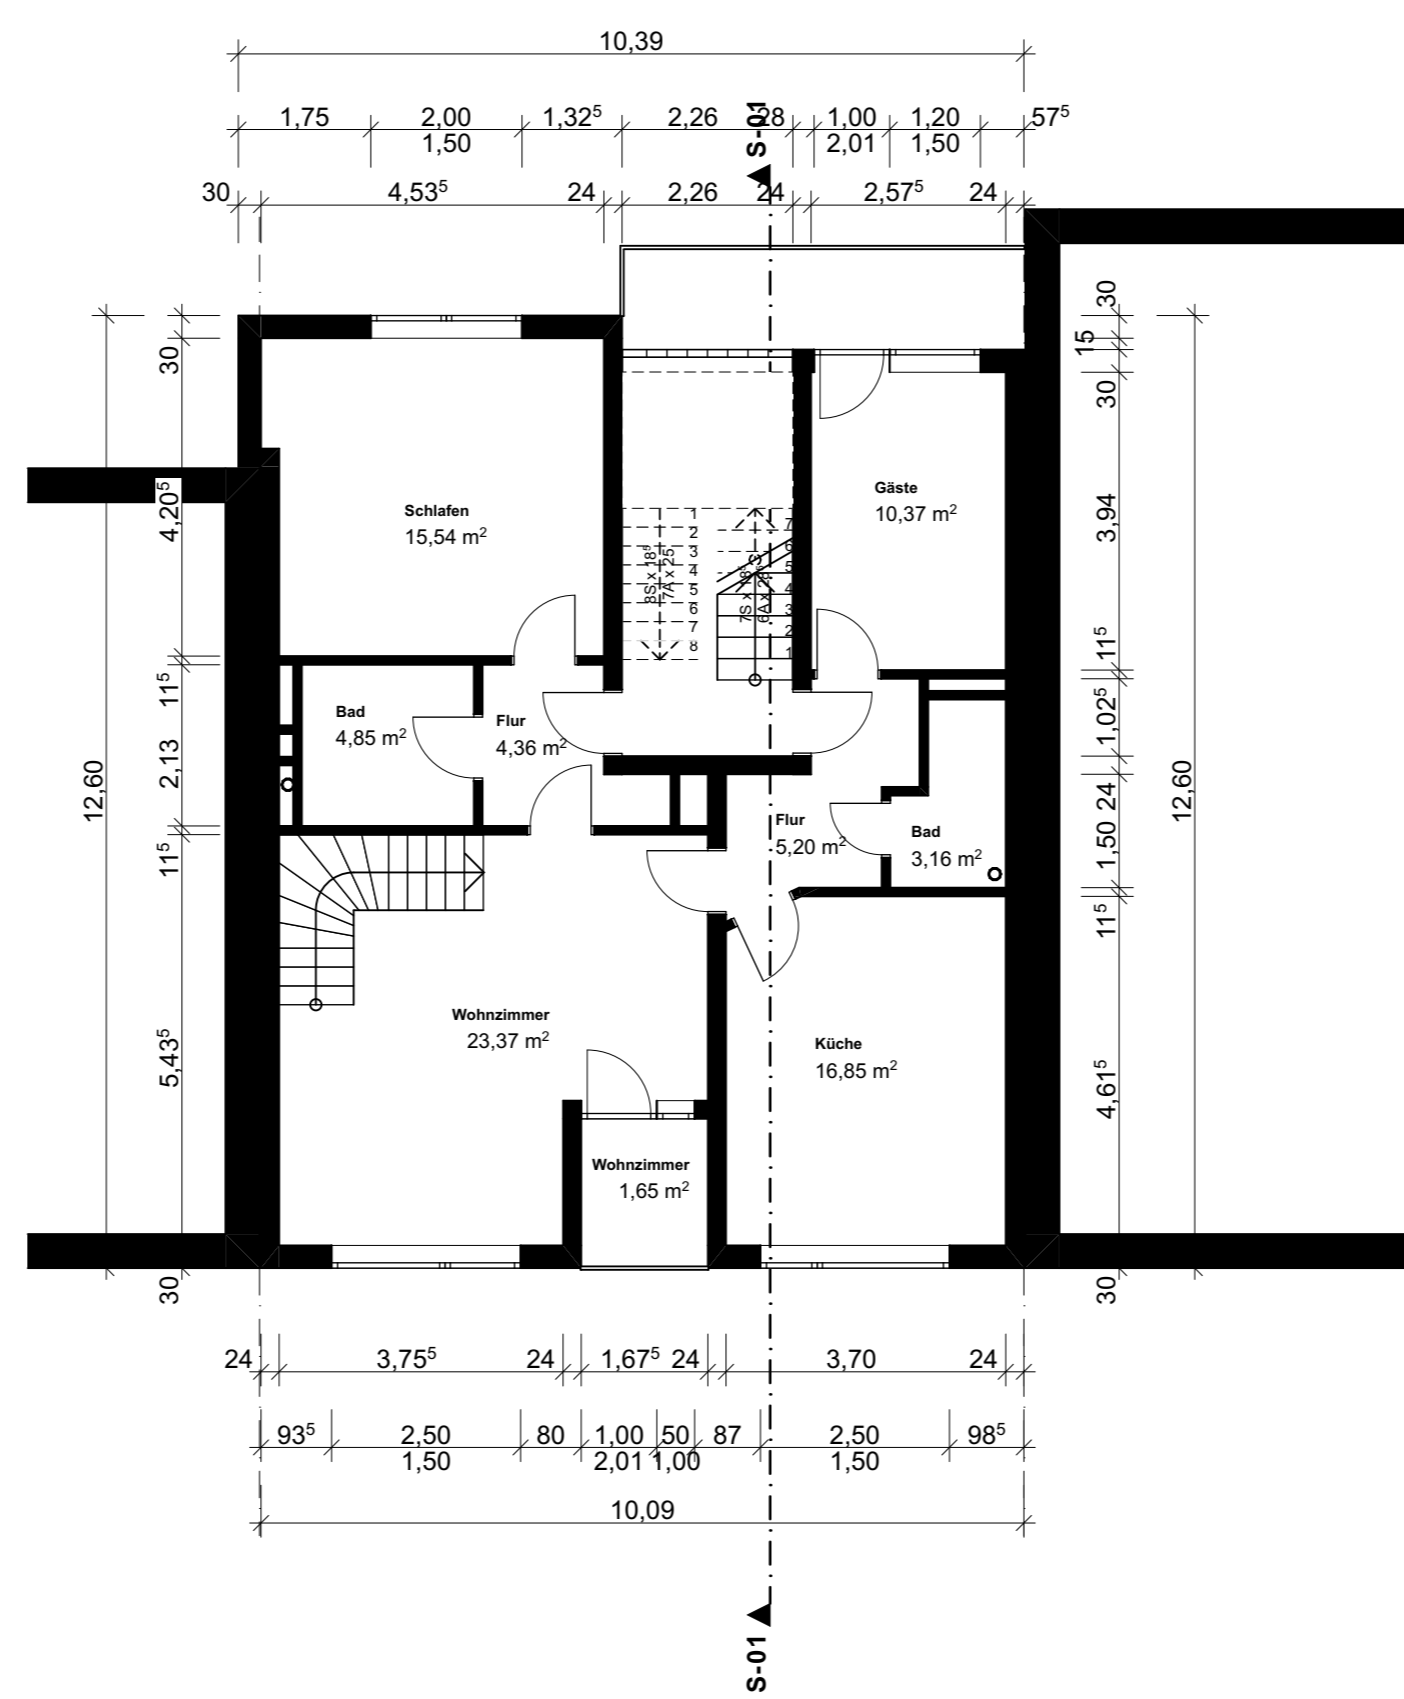


1. OG 1:100

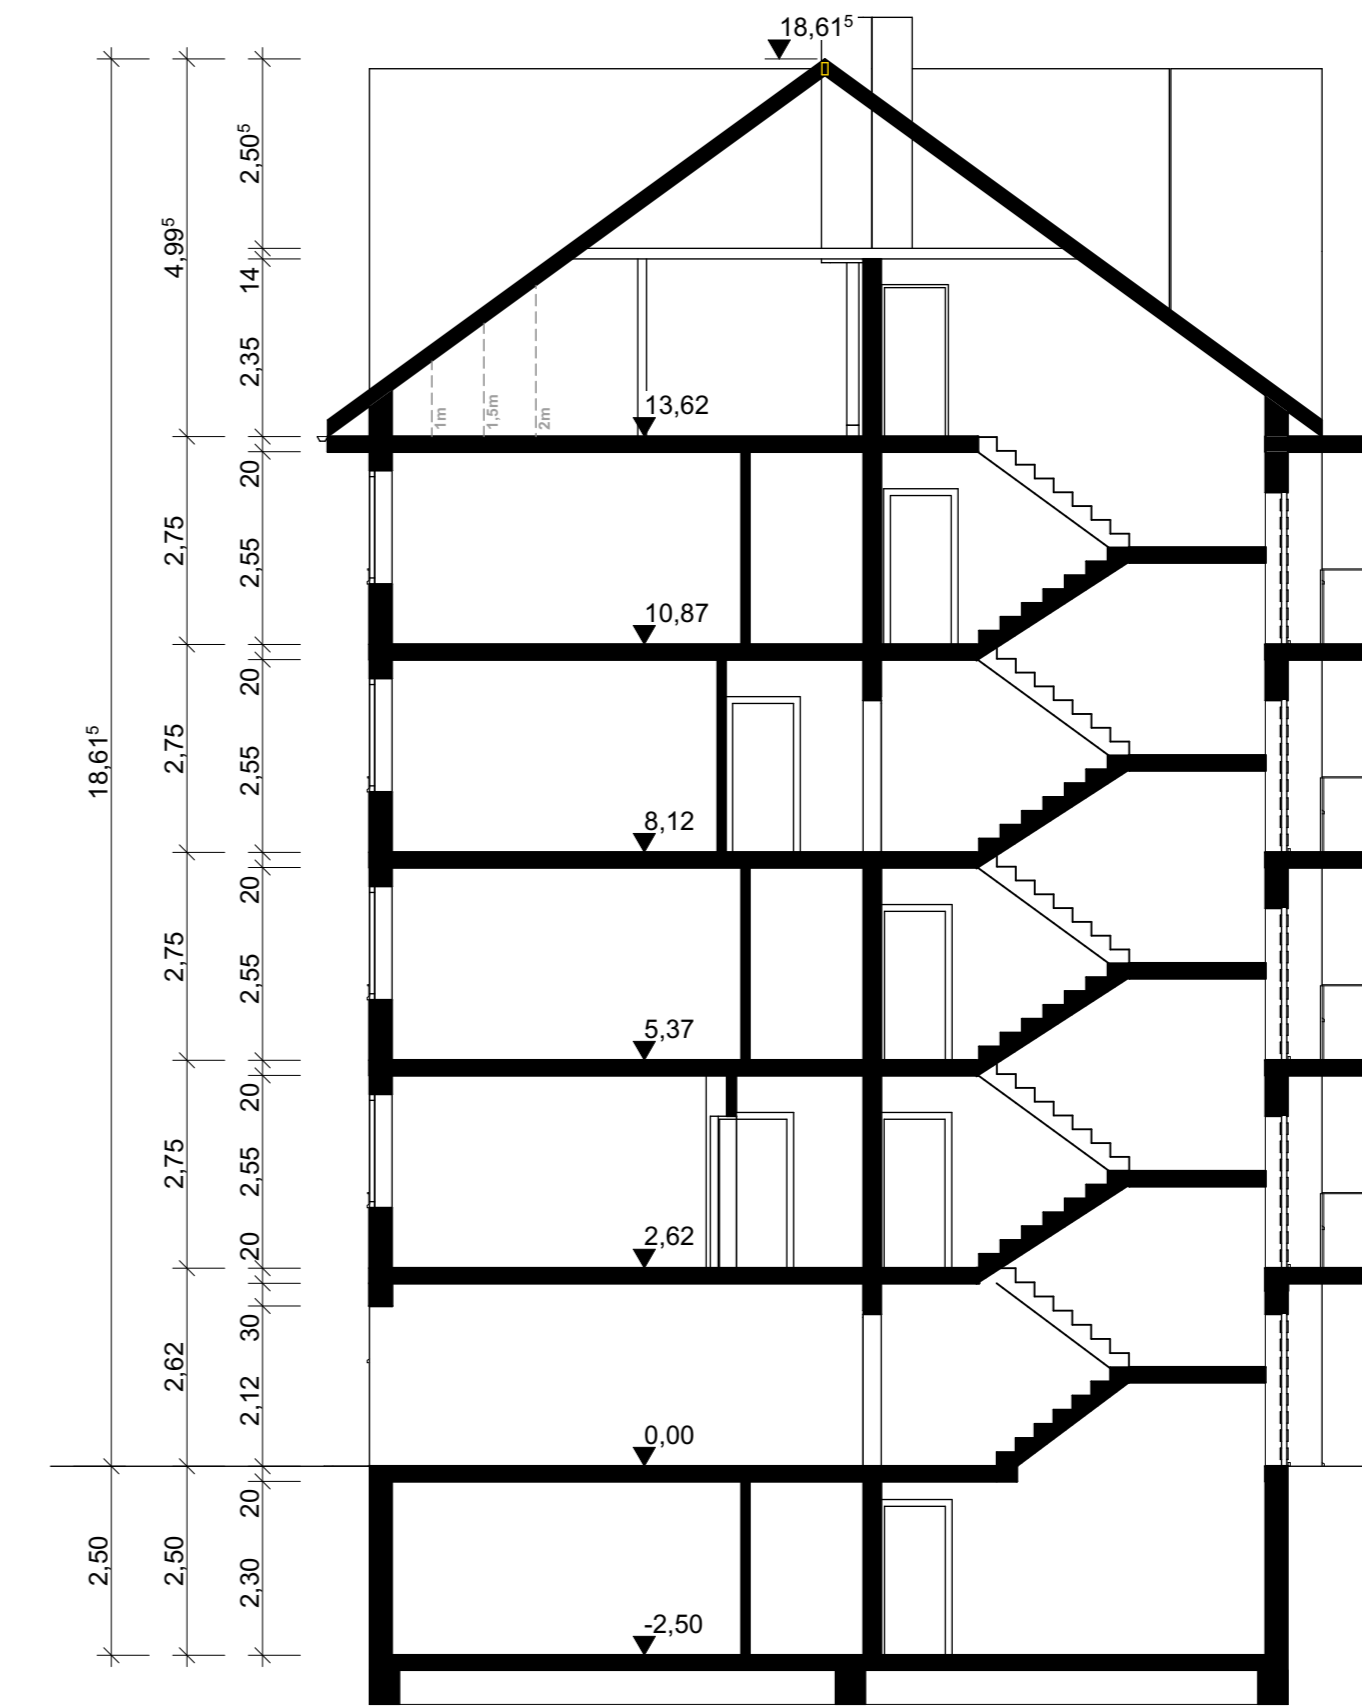


S-01 Schnitt 1:100

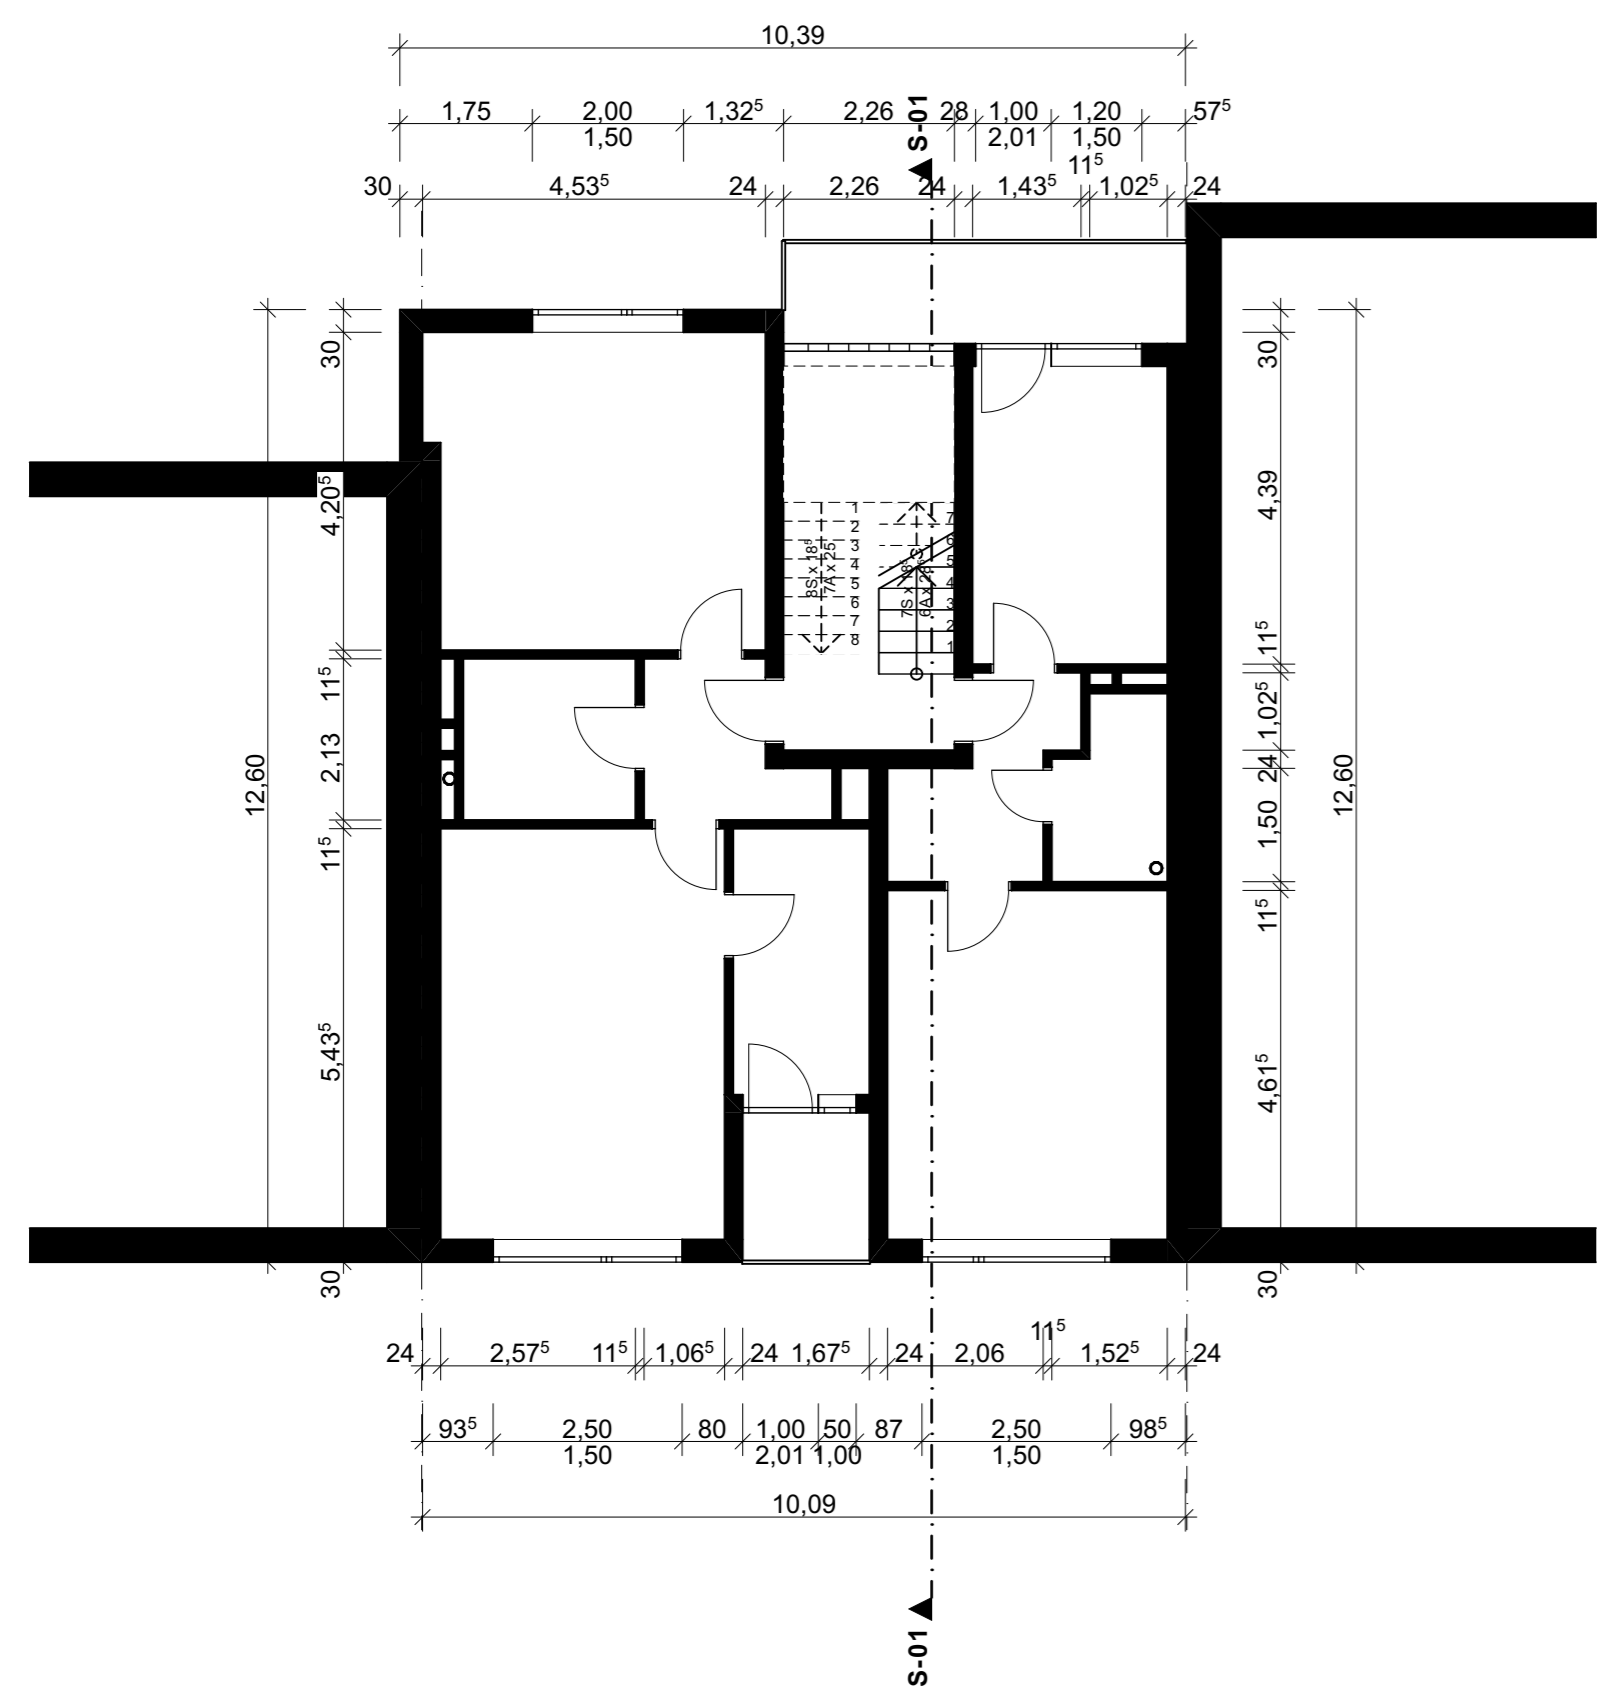

4. OG 1:100

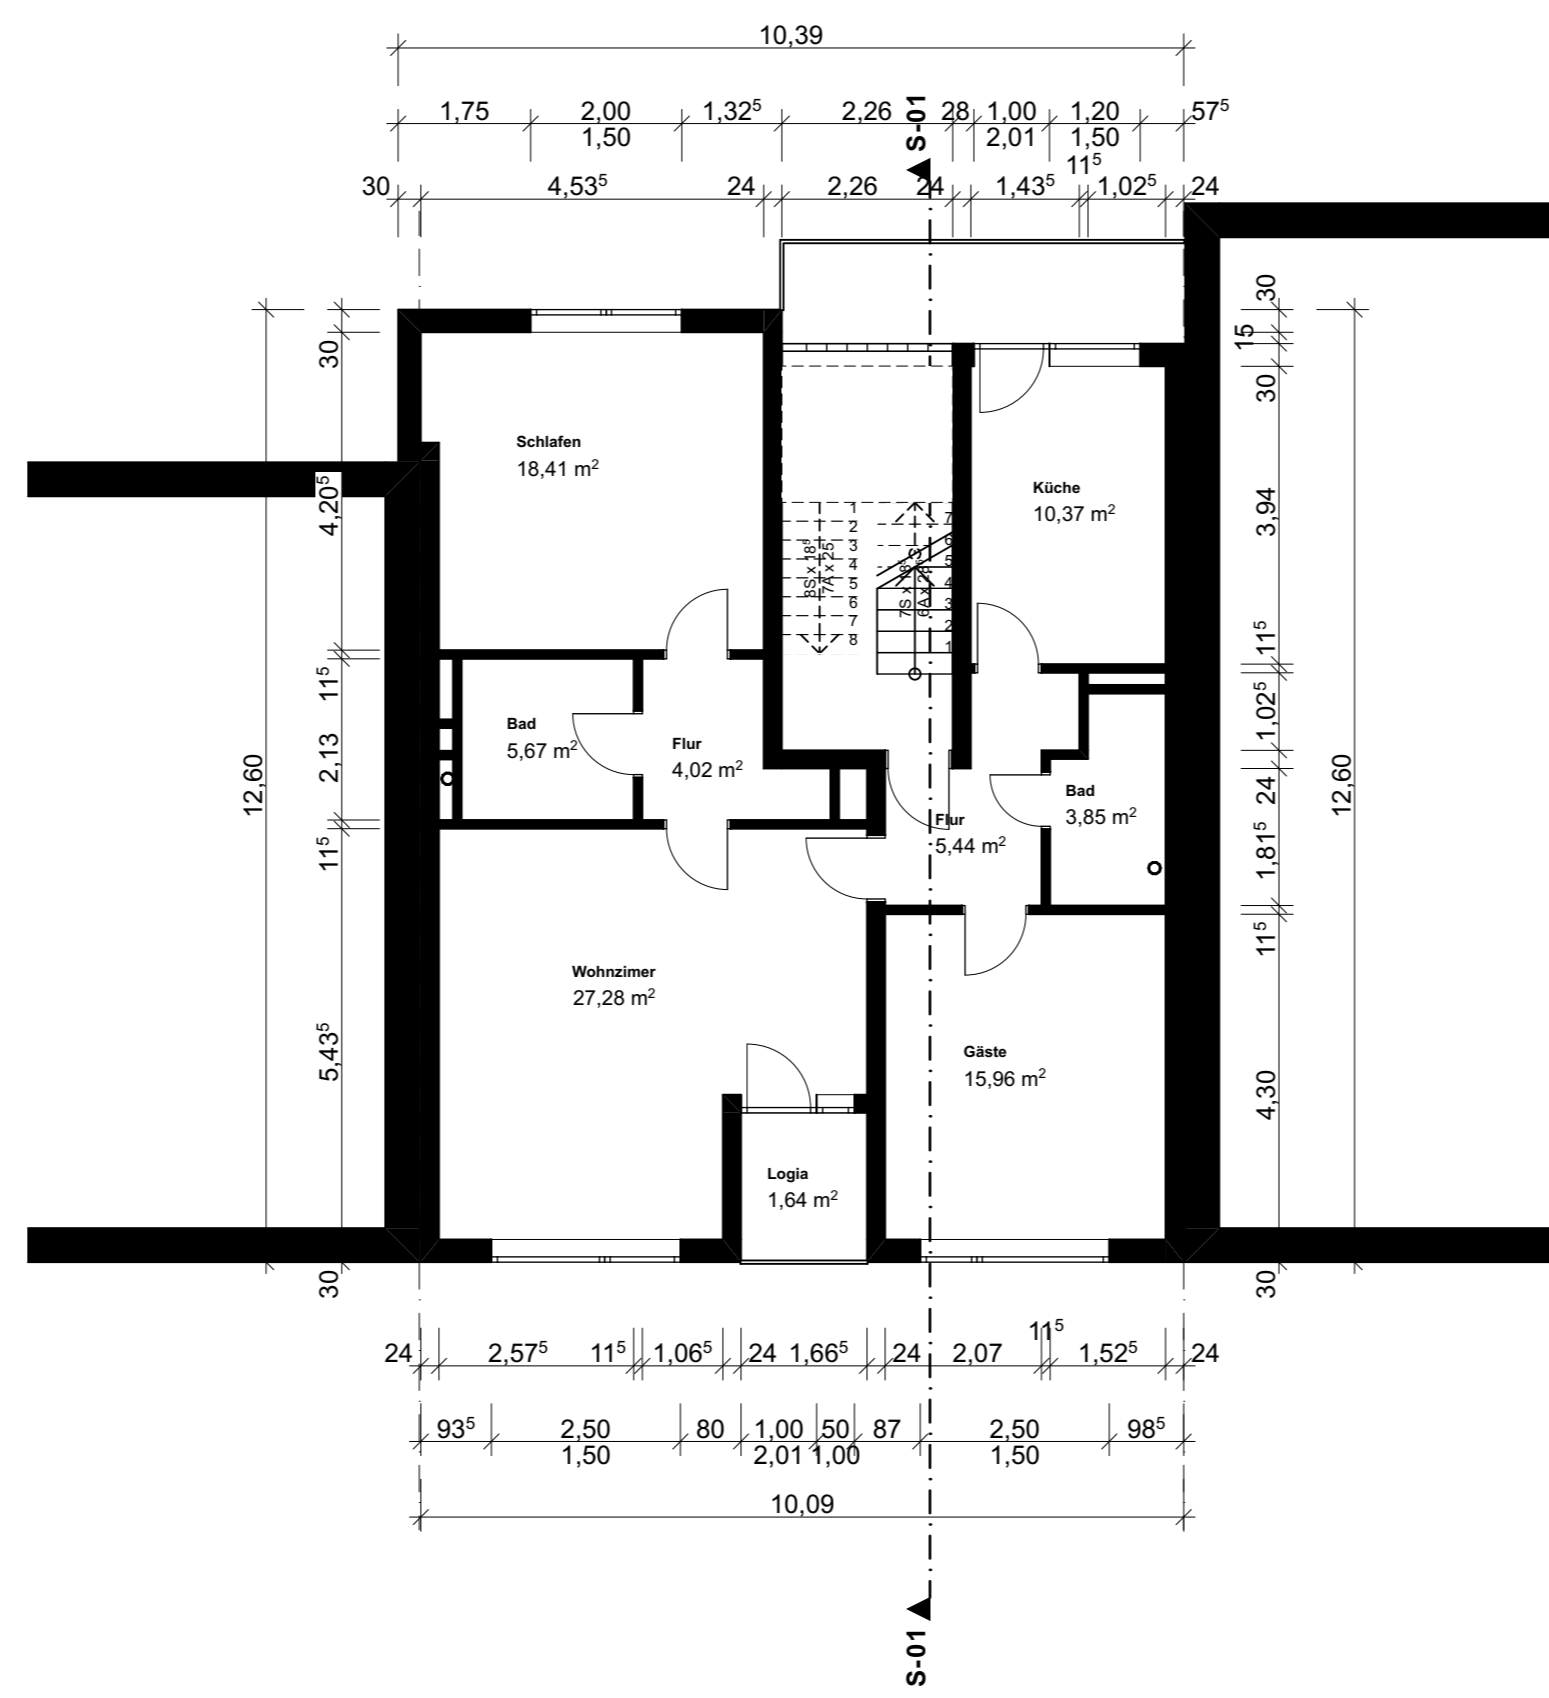

3. OG 1:100

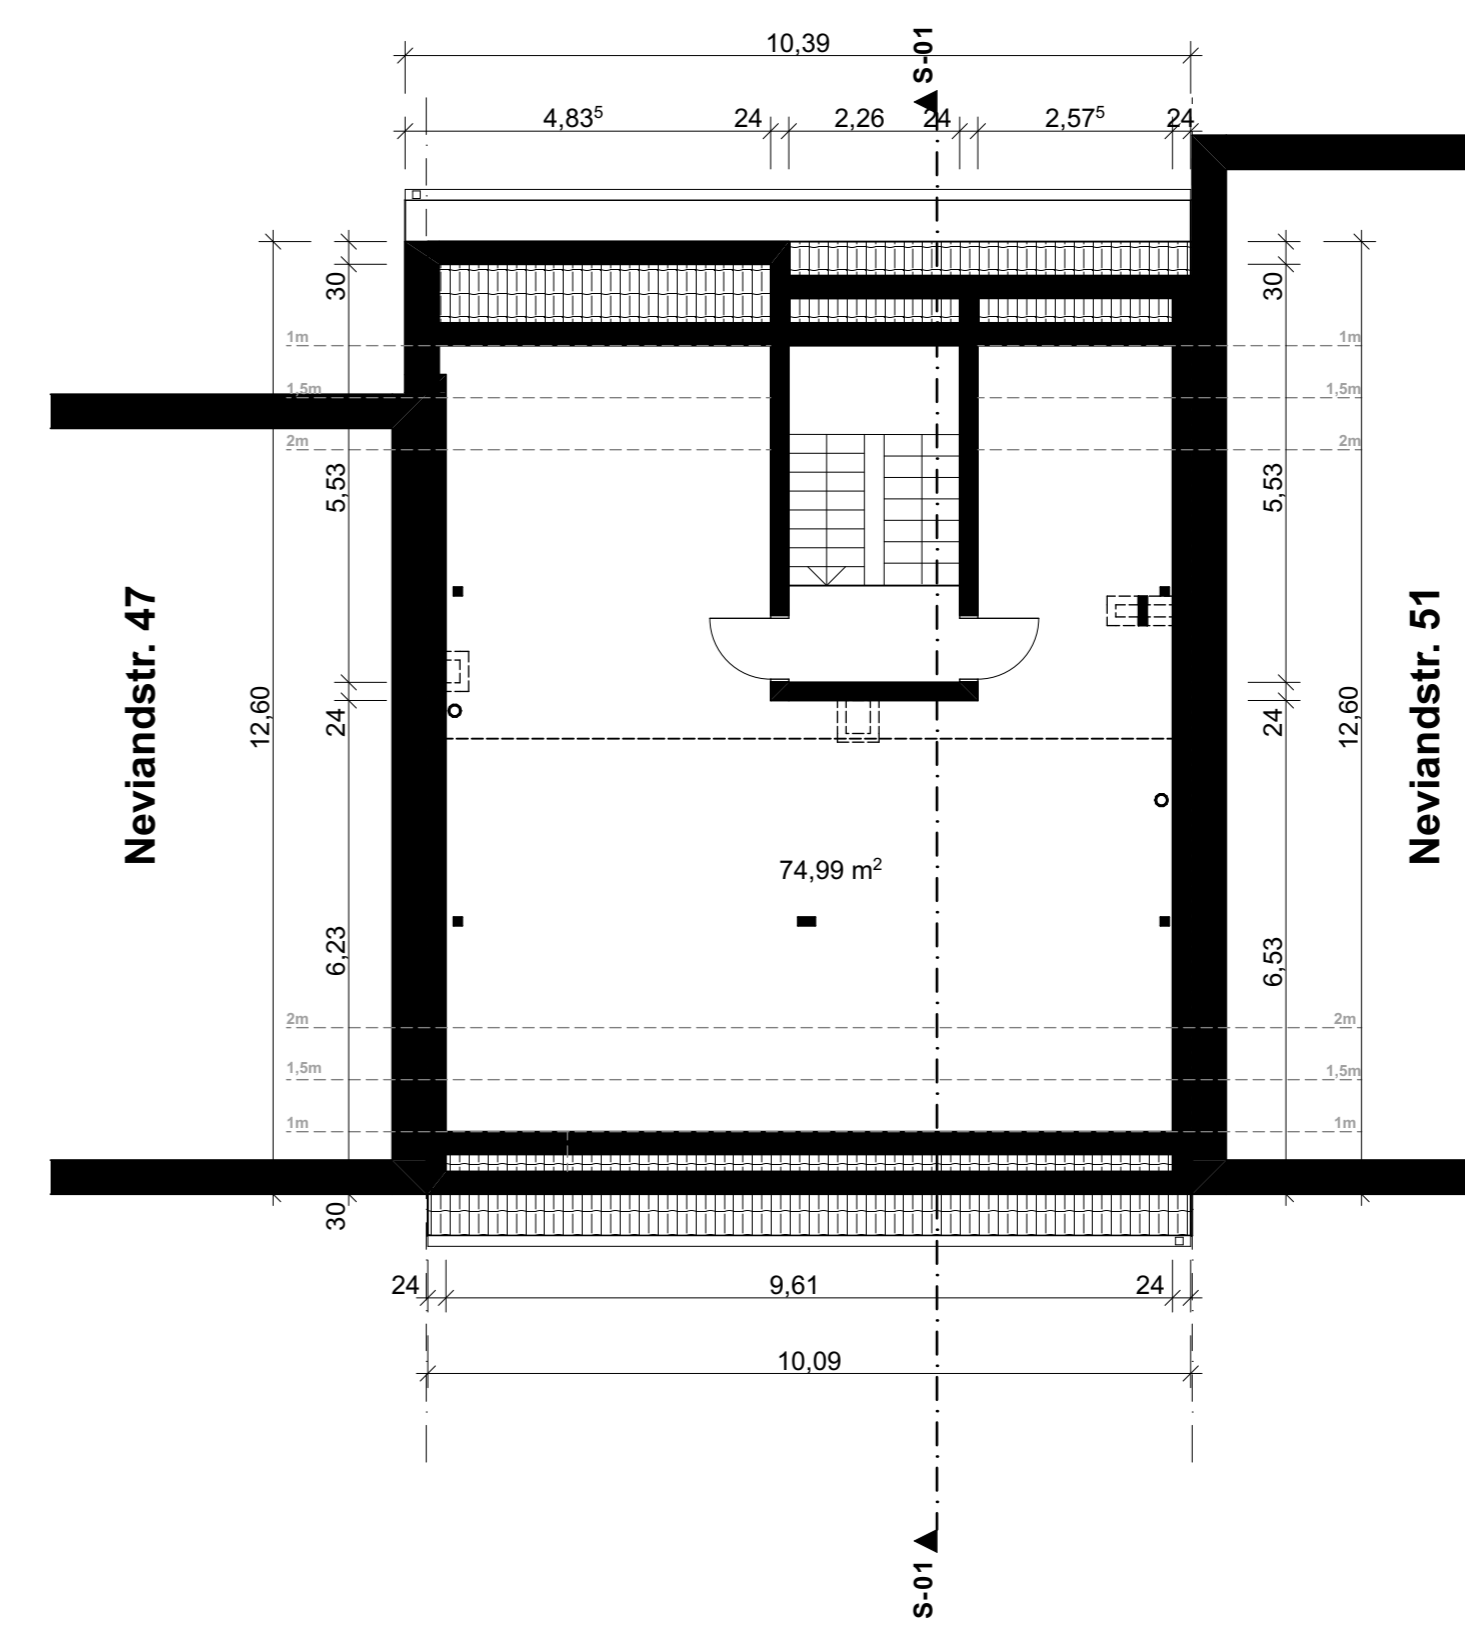

5. DG 1:100

Projekt-Nr: 771#1

Bestand Gr.-Schn-Ans.

Zeichnung-Nr: A-5 Datum: 11.03.26

Maßstab: 1:100

Projektschrift:

Legalisierung eines Dachgeschosses zu Wohnfläche
Nevandstr. 49
42117 Wuppertal

Bauherr:

AG

Architekturbüro WEHNAU GmbH

Bahnhofstraße 49 - 58332 Schwelm
Tel. 02336 - 42699 0 - Fax. 4269 99
wehnau@wehnau.de

Projektverantwortlicher: Lars Wehnau
Projektbearbeiter/in: Philipp Mulzer

Neu Abbruch Bestand

Alle Maße sind im Bau zu prüfen.
Bei der Bauausführung sind die Planungen der Fachpartner, sowie die Angaben der Sonderfachleute zu beachten.
Firmenstempel und Ausführungszeichnungen gelten nur mit dem Freigabevermerk des Architekten.

Pläne sind nur gültig in Verbindung mit der Stak.
Alle Höhenangaben sind auf OKFF bezogen, sofern nicht anders vermerkt.