




NACHTRAG
Neubau eines Mehrfamilienhauses

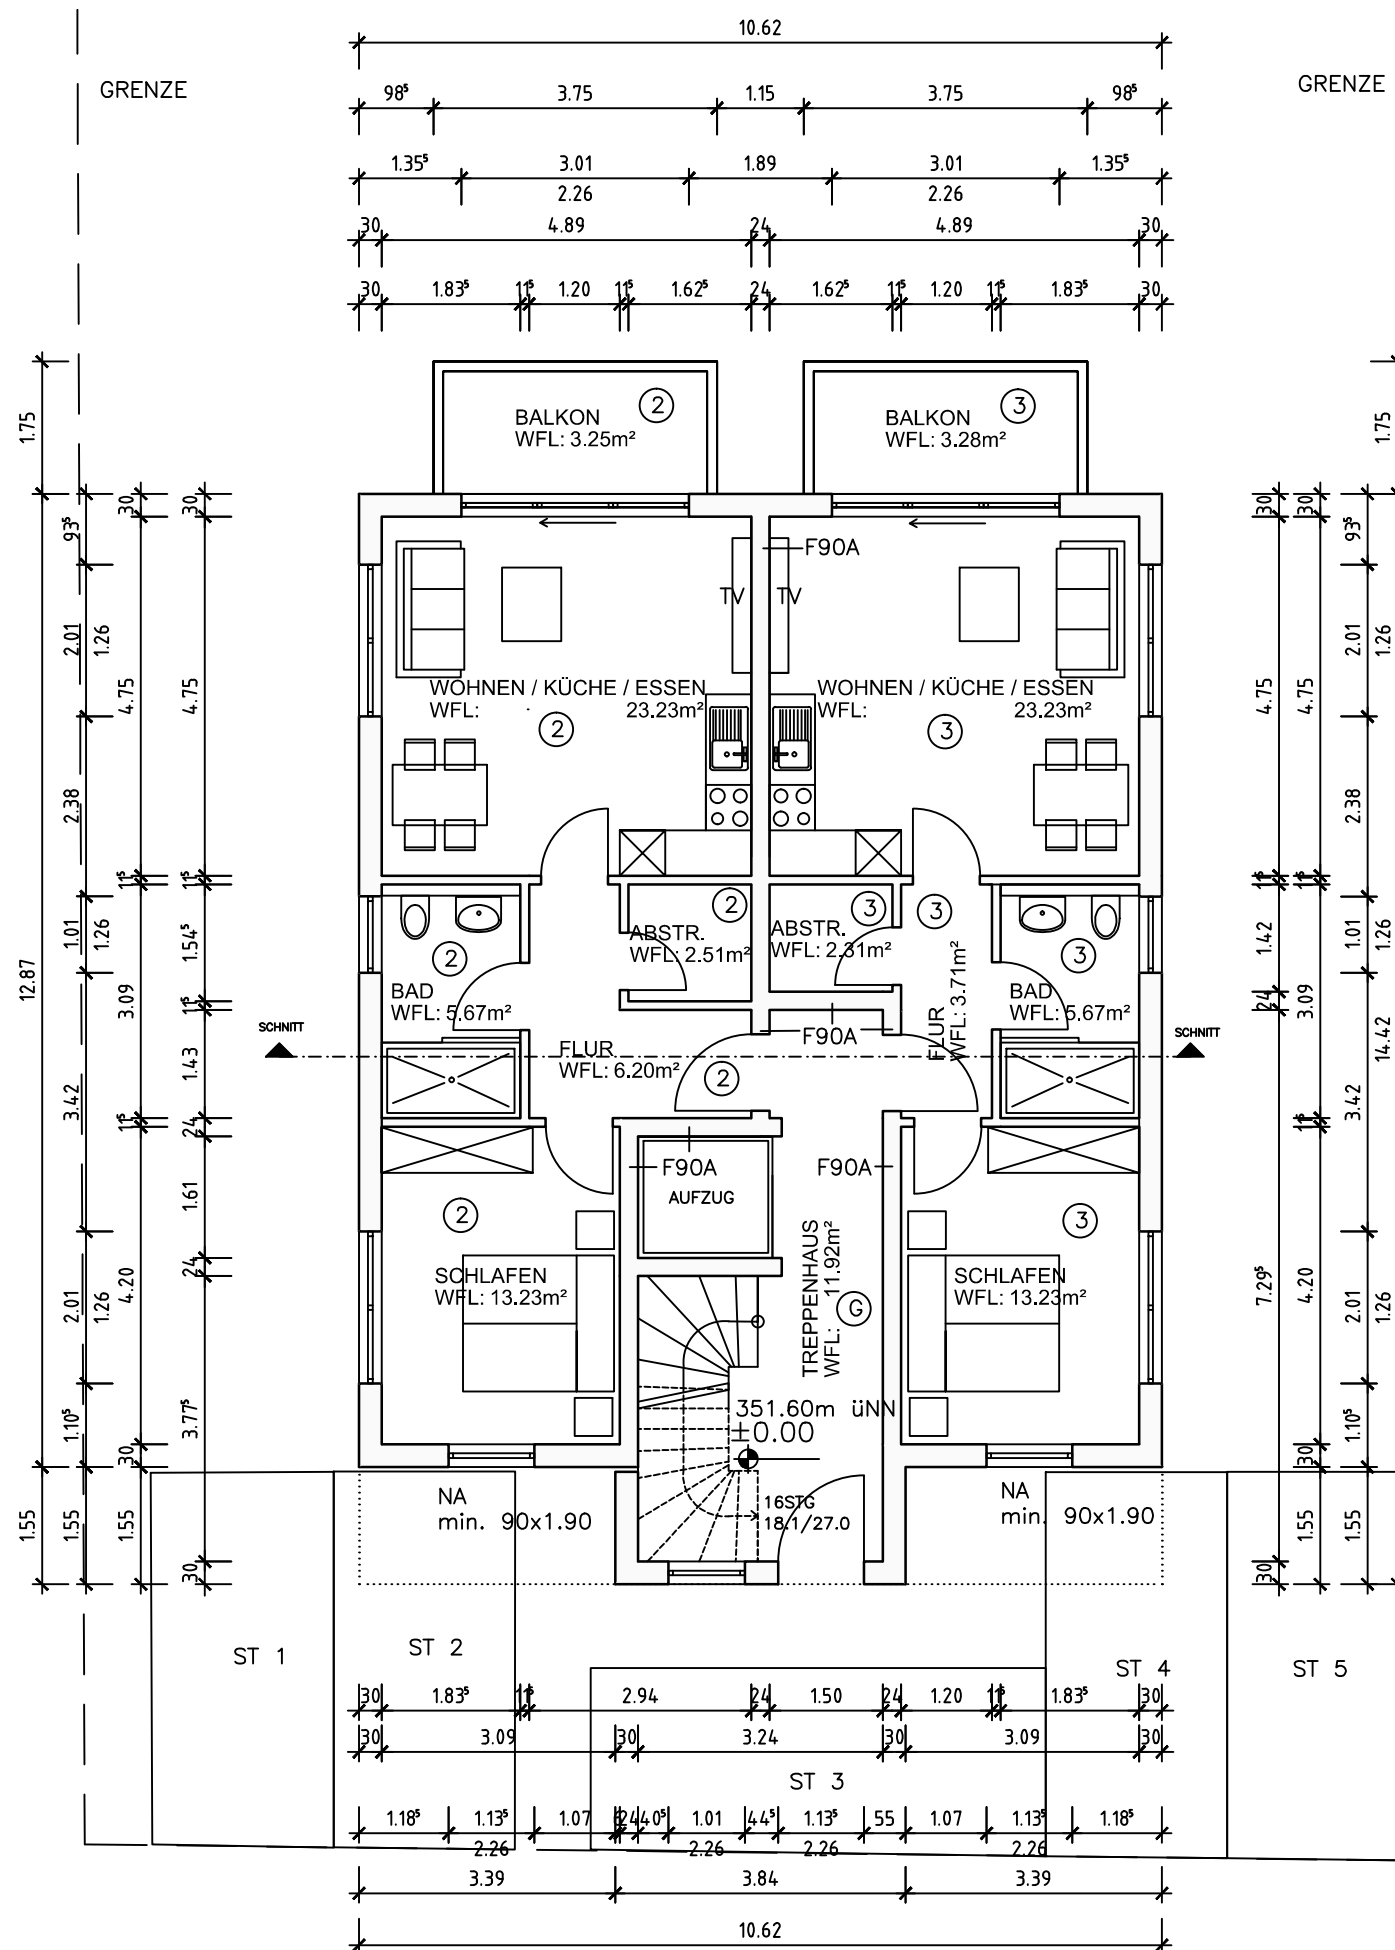

Rhoder Weg 16
57462 Olpe

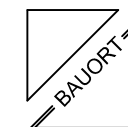

Besnik Bajgora
Wiesenweg 2
57462 Olpe

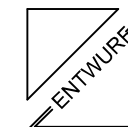

MICHAEL EBERTS
ARCHITEKT
IN DER WÜSTE 9 57462 OLPE
TELEFON: 02761/4392 FAX:4850



Bauantrag
Grundriss Erdgeschoss

M 1/100

BAUHERR

07.12.2020

ENTWURFSVERFASSER

07.12.2020