


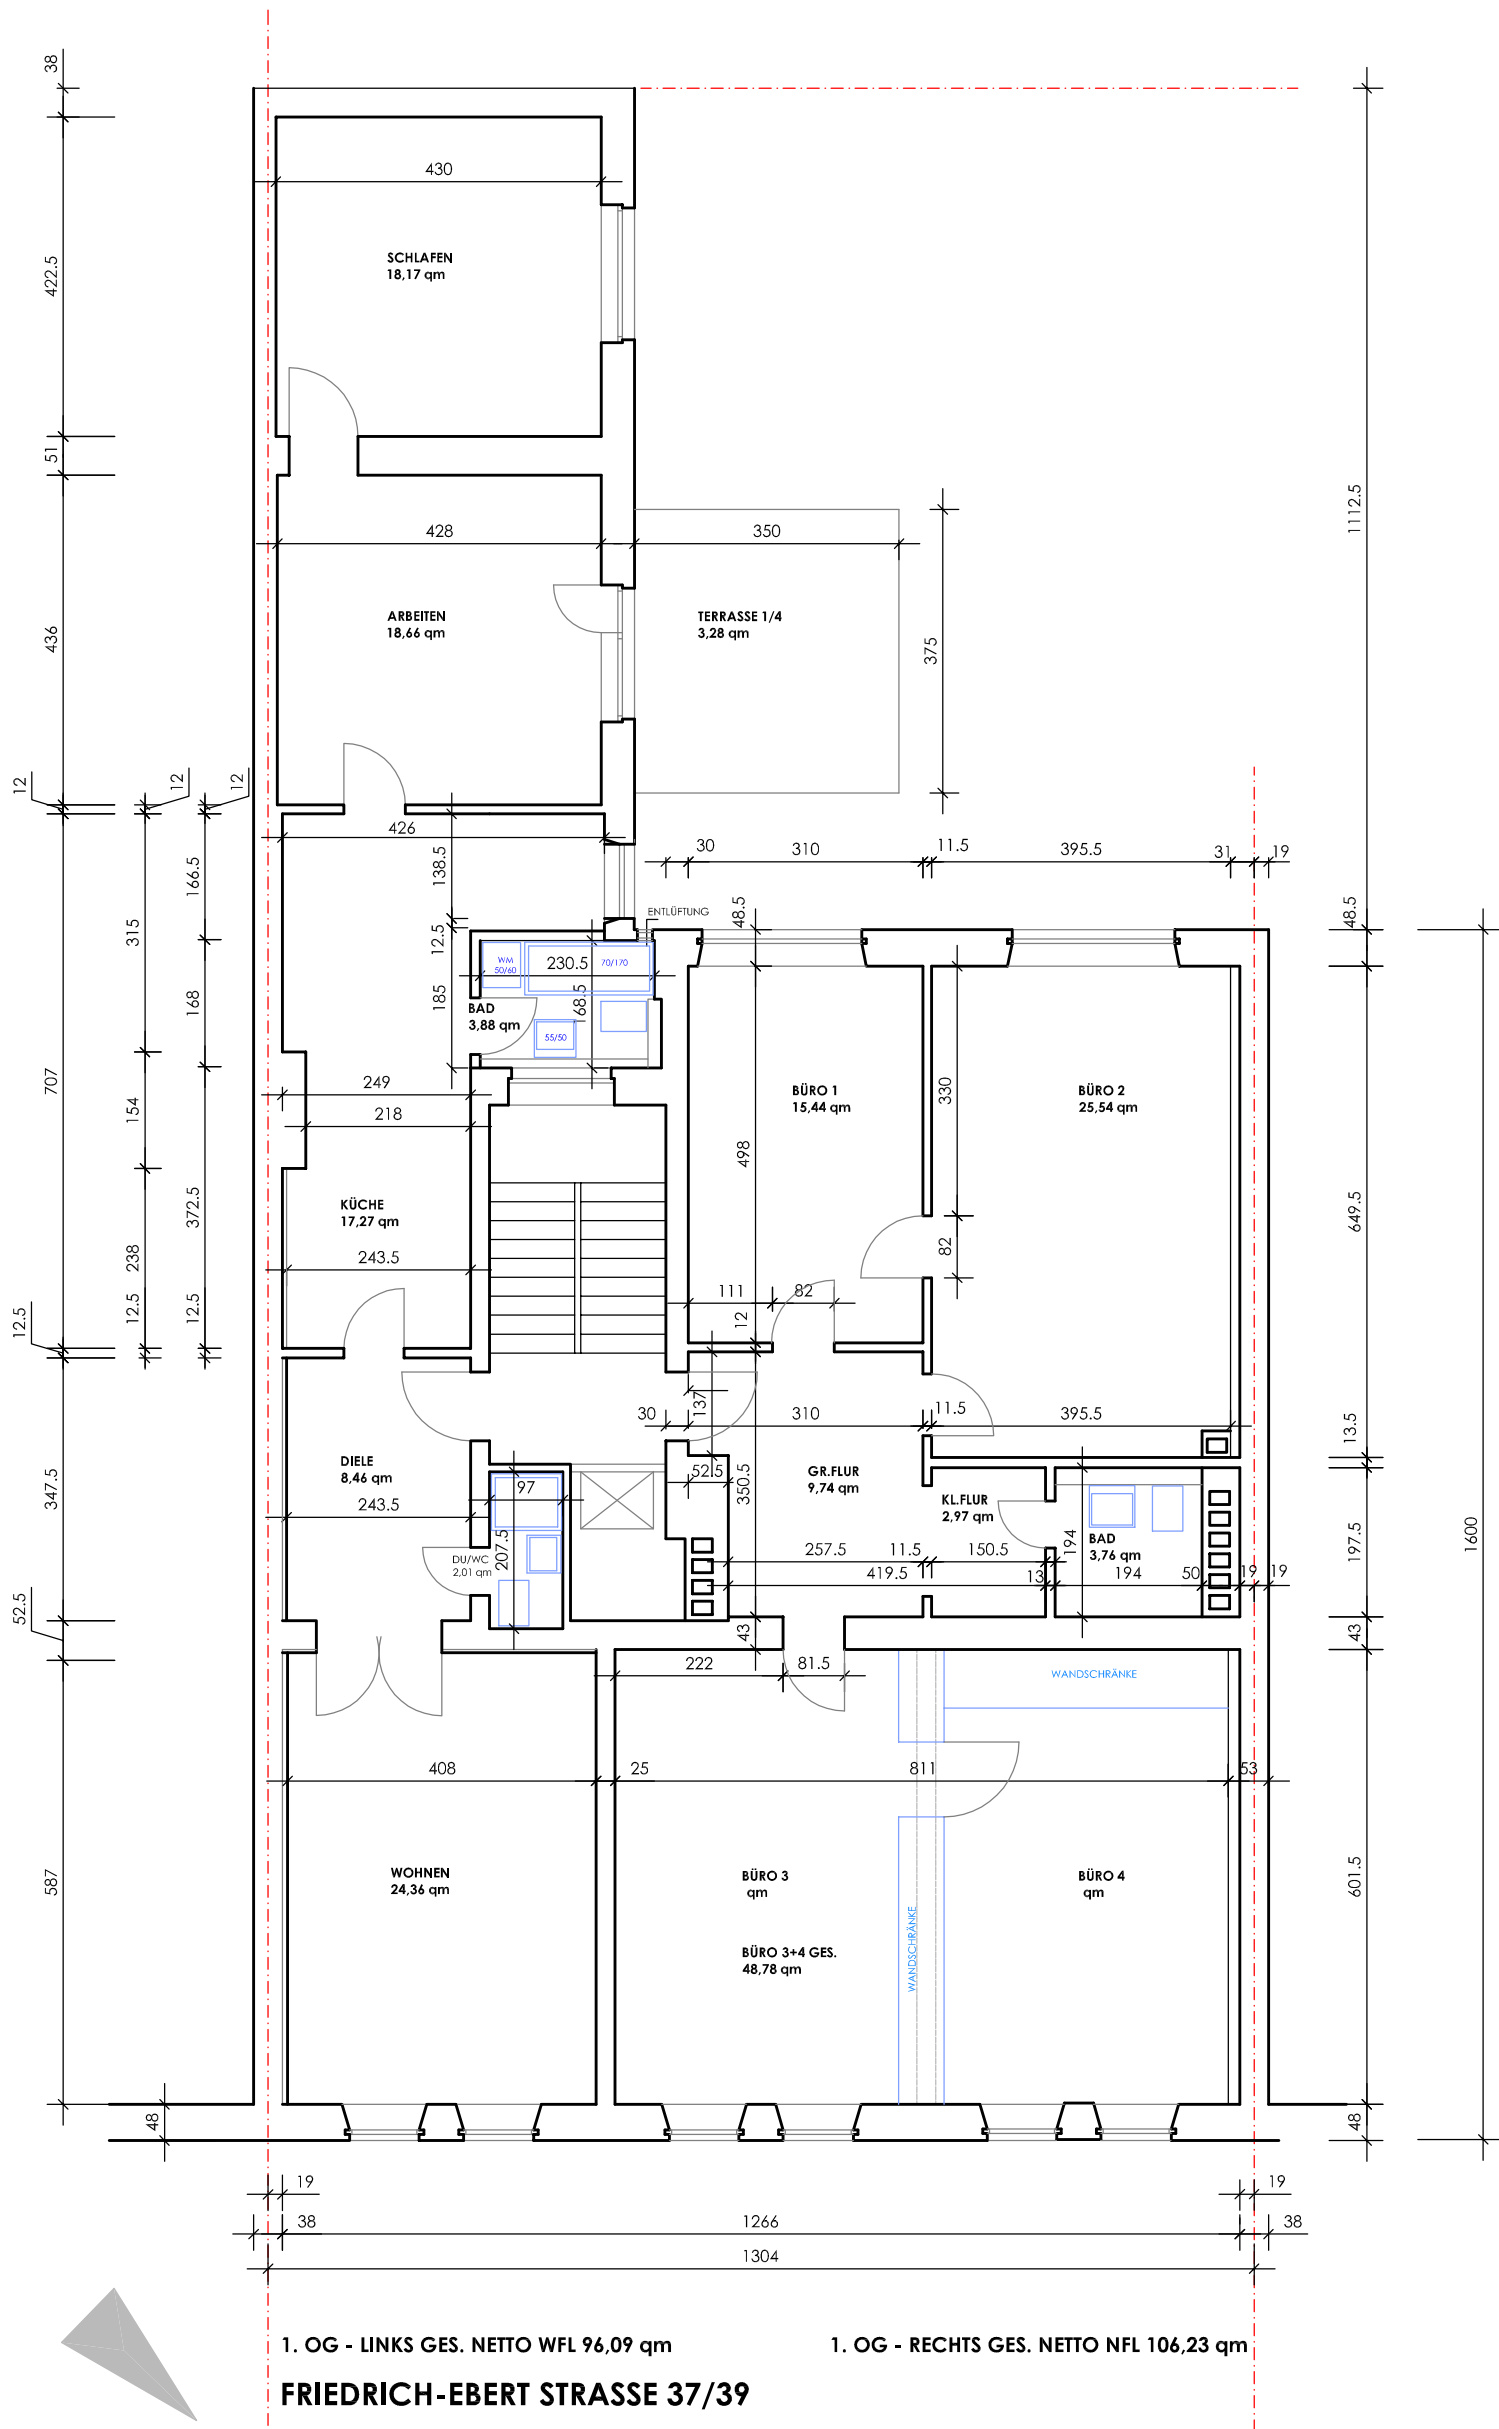

DIPL.-ING. HEIKE PETERMANN-HESS (FH) AK NW
RETHELSTRASSE 140 40237 DÜSSELDORF
TEL. 0211-625916 FAX 0211-624174

BAUMASSNAHME WOHN-U. GEWERBEHAUS FRIEDRICH-EBERT STRASSE 37-39 DÜSSELDORF	KENNZ. BM. 829
BAUHERR DR. WERNER KUNZE ARNOLDSTRASSE 19 40479 DÜSSELDORF	M. 1:100 BLATTGROSSE DIN A3
DARSTELLUNG GRUNDRISS 1. OG - LINKS	ZEICHNG. NR. 03
TEILBEREICH VORH. ZUSTAND	DATUM 28.07.2013
	PL. HP