


1., 2., 3. Obergeschoß: jeweils 9 Apartments

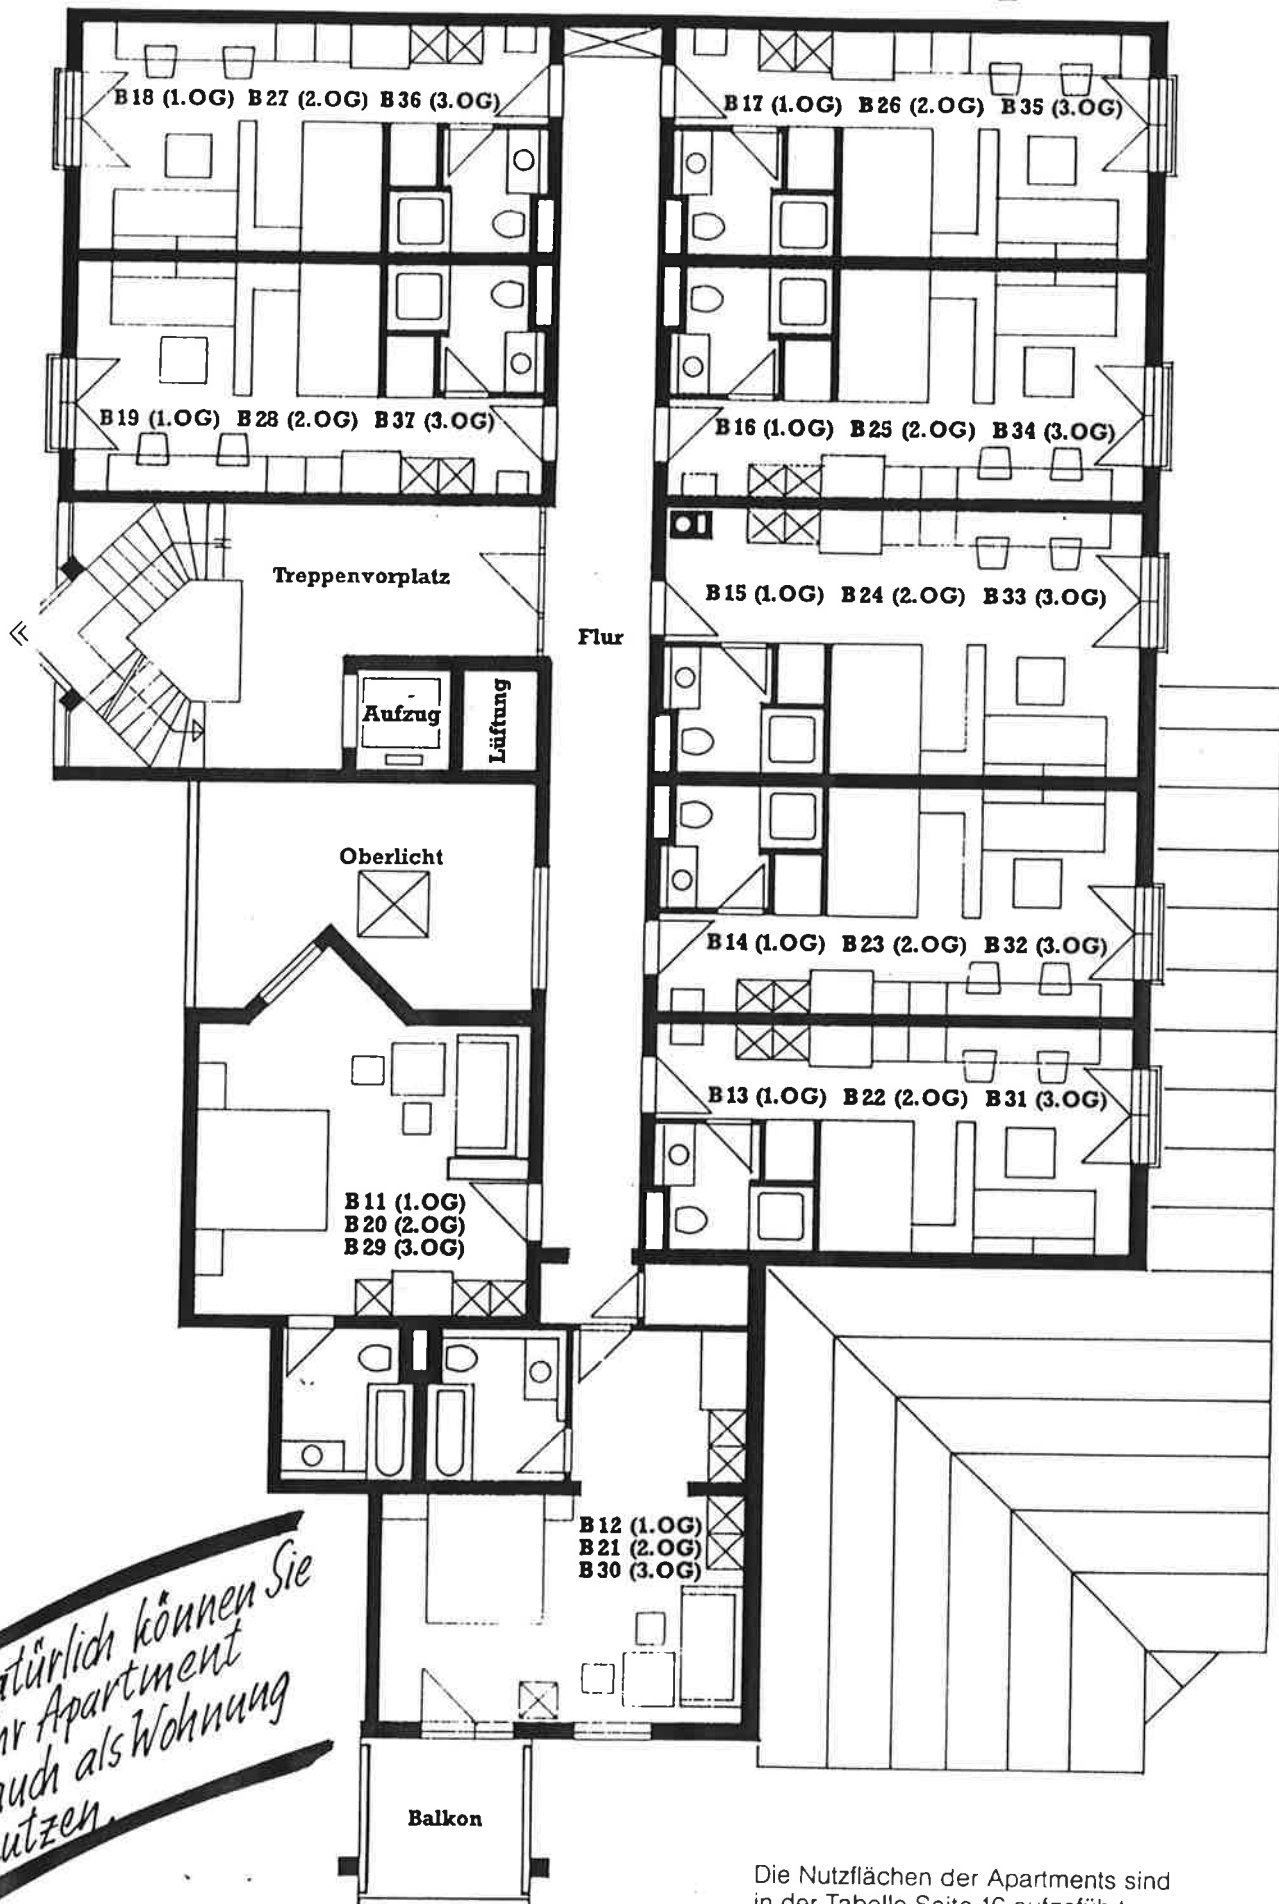

Die Nutzflächen der Apartments sind in der Tabelle Seite 16 aufgeführt.