


Ansicht Nord

Ansicht Süd

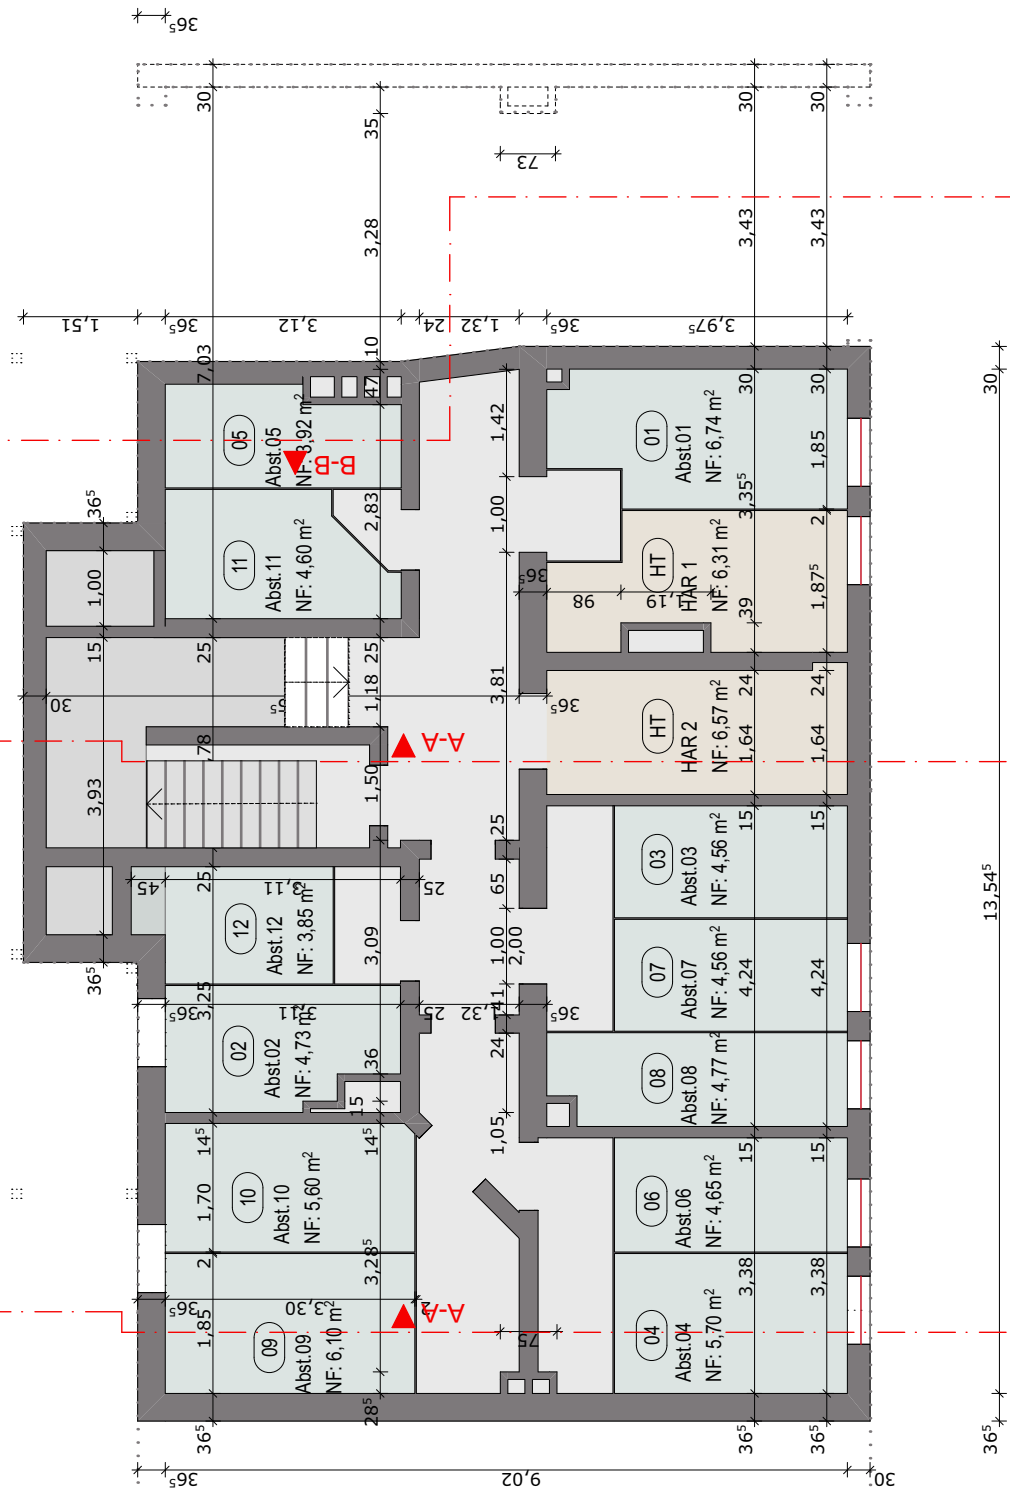

Bauherr/in
APE living 9 GmbH
Siemensstraße 14
25462 Rellingen

Planung
antaris. projektentwicklung GmbH
St. Anscharplatz 10
20354 Hamburg
Tel. +49 (40) 380 8998 0

antaris

Bauvorhaben
Nutzungsänderung eines Dach-
geschosses zu Wohnzwecken
Heischstraße 13
24143 Kiel Gaarden

Planungsphase
A-04a Nachreichung NA


Planbezeichnung
Kellergeschoss

Plannummer
HEI13-AR-03-009


Maßstab
1:100 (@ A4)

Datum
17.12.25

gez.
EM

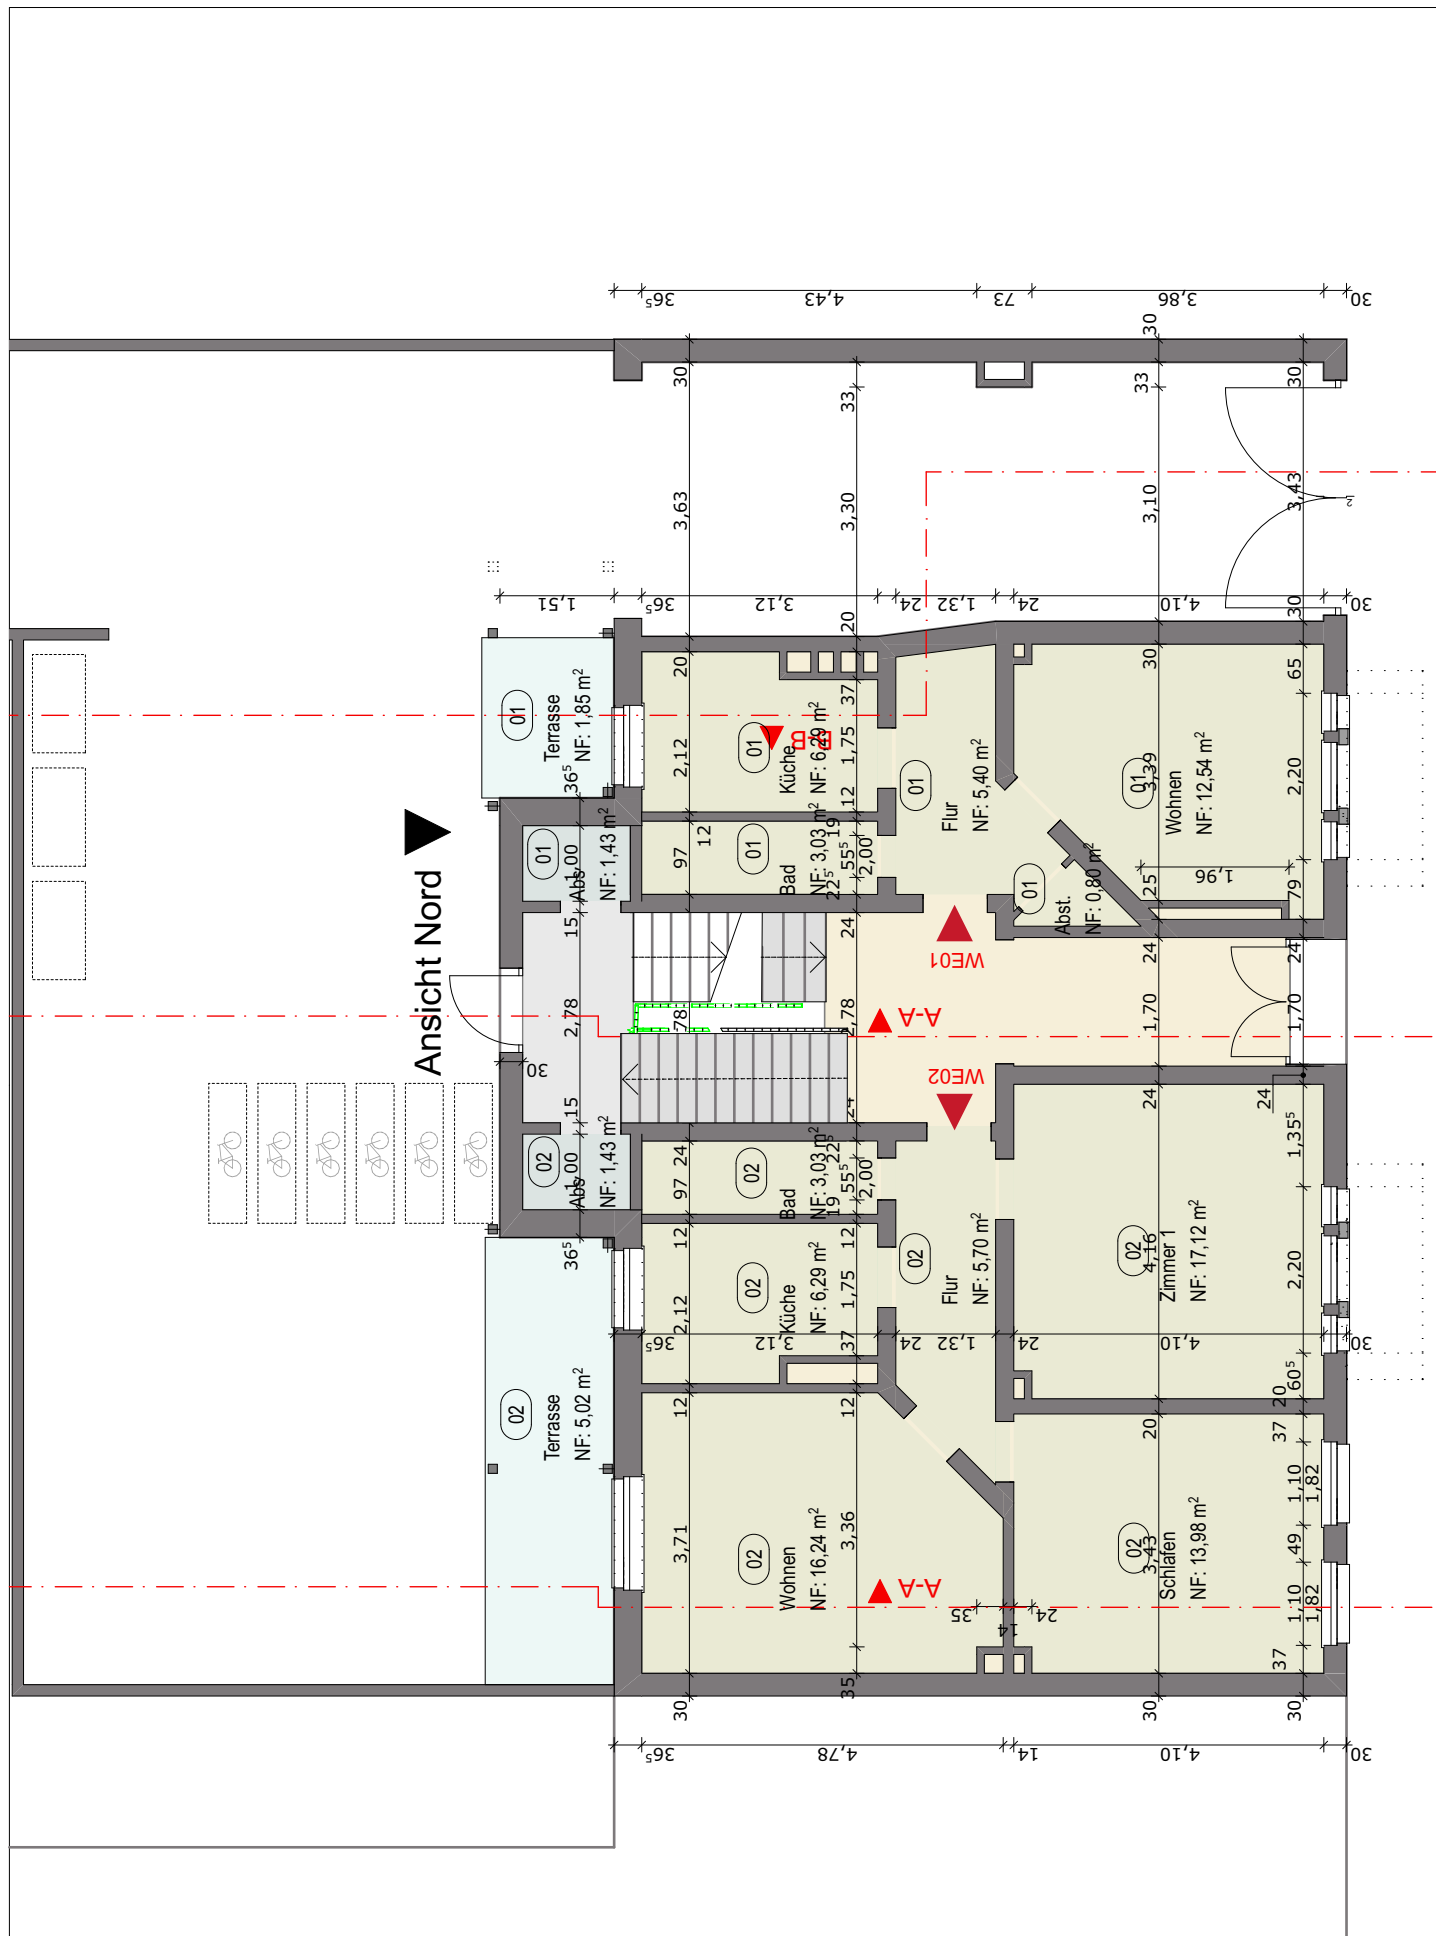

Bauherr/in APE living 9 GmbH Siemensstraße 14 25462 Rellingen	Planung antaris. projektentwicklung GmbH St. Anscharplatz 10 20354 Hamburg Tel. +49 (40) 380 8998 0 	Bauvorhaben Nutzungsänderung eines Dachgeschosses zu Wohnzwecken Heischstraße 13 24143 Kiel Gaarden Planungsphase A-04a Nachreichung NA	Planbezeichnung Erdgeschoss Plannummer HEI13-AR-03-010		
			Maßstab 1:100 (@ A4)	Datum 17.12.25	gez. EM

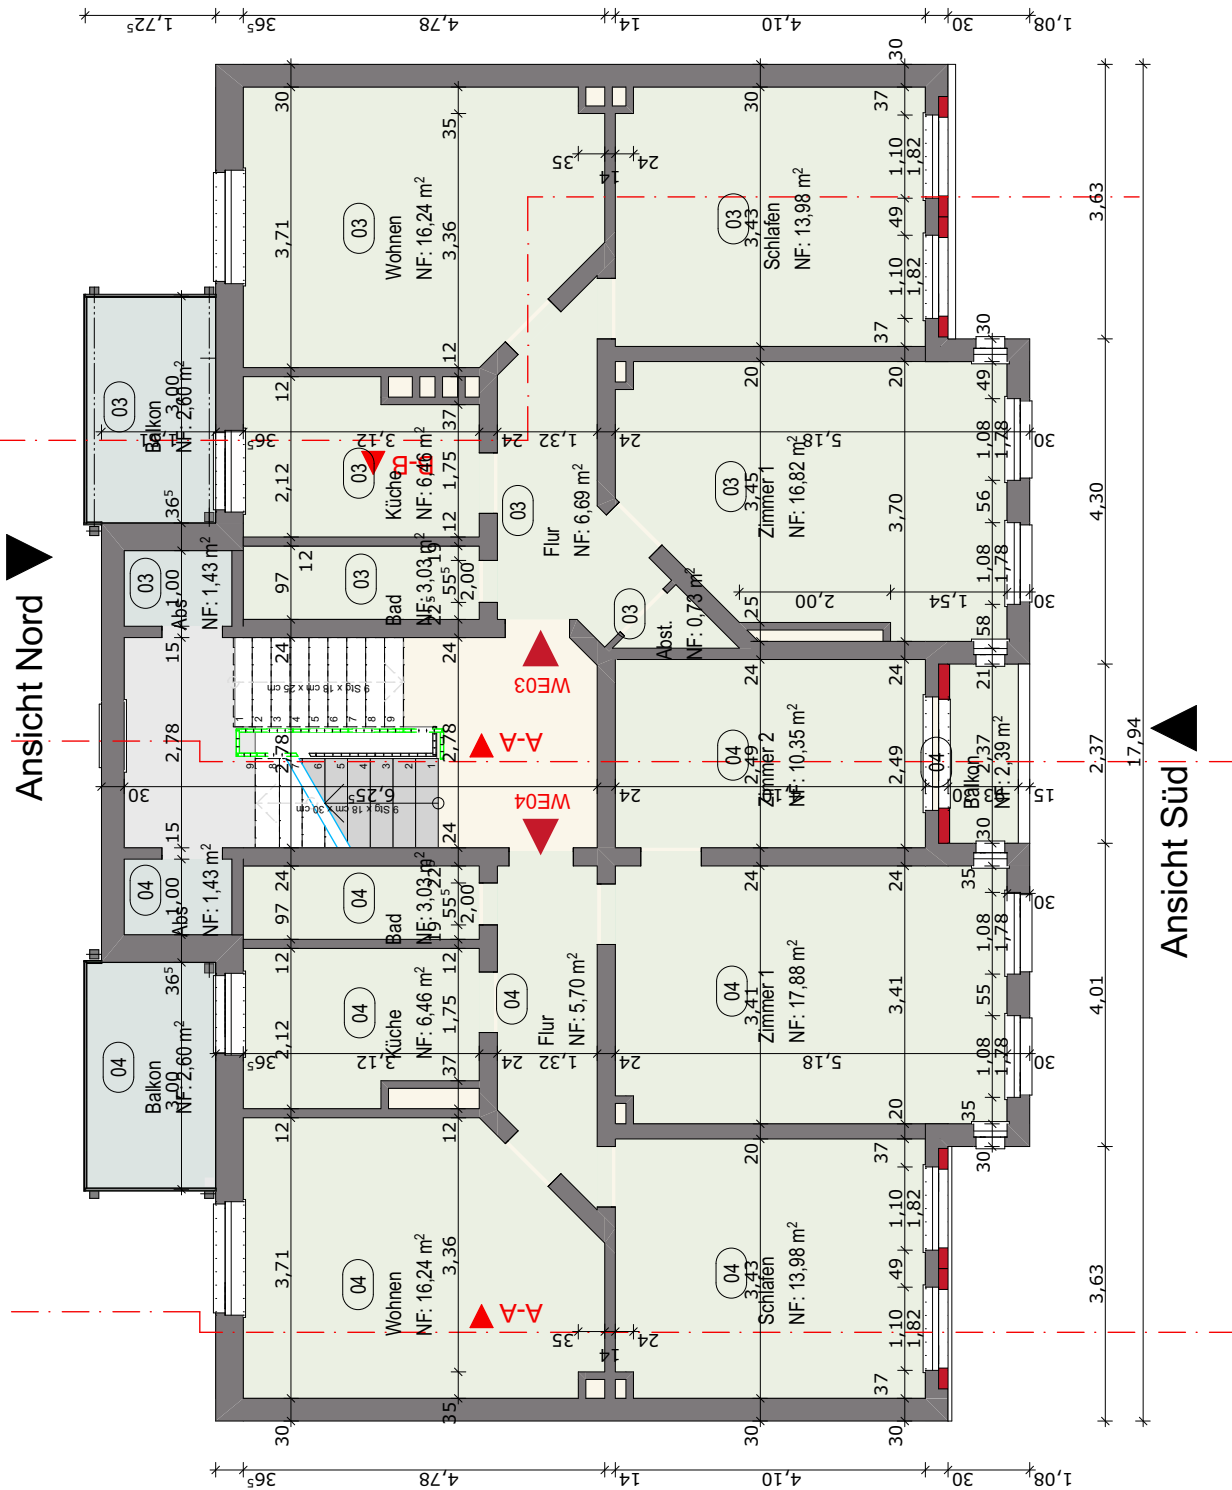

Bauherr/in
APE living 9 GmbH
 Siemensstraße 14
 25462 Rellingen

Planung
antaris. projektentwicklung GmbH
 St. Ansharplatz 10
 20354 Hamburg
 Tel. +49 (40) 380 8998 0



Bauvorhaben
 Nutzungsänderung eines Dach-
 geschosses zu Wohnzwecken
 Heischstraße 13
 24143 Kiel Gaarden

Planungsphase
 A-04a Nachreichung NA


Planbezeichnung
1. Obergeschoss

Plannummer
 HEI13-AR-03-011


Maßstab
 1:100 (@ A4)

Datum
 17.12.25

gez.
 EM

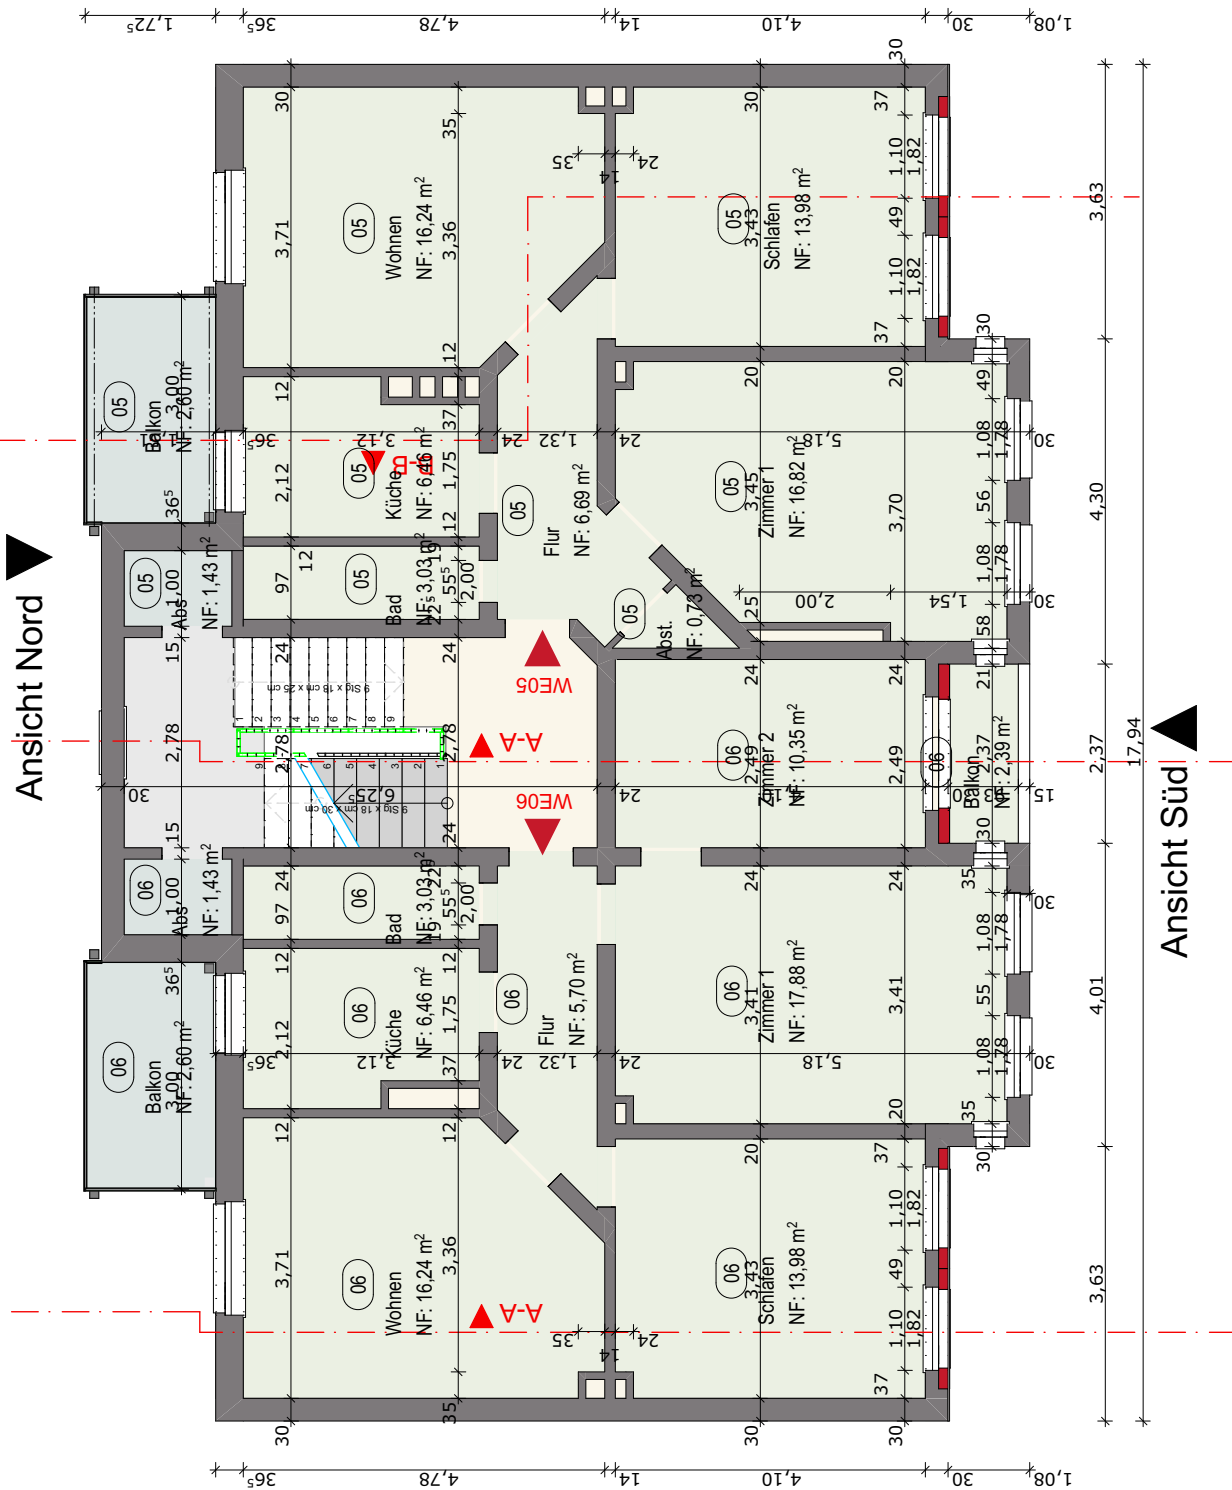

Bauherr/in APE living 9 GmbH Siemensstraße 14 25462 Rellingen	Planung antaris. projektentwicklung GmbH St. Anscharplatz 10 20354 Hamburg Tel. +49 (40) 380 8998 0 	Bauvorhaben Nutzungsänderung eines Dachgeschosses zu Wohnzwecken Heischstraße 13 24143 Kiel Gaarden	Planbezeichnung 2. Obergeschoss		
			Plannummer HEI13-AR-03-012		
		Planungsphase A-04a Nachreichung NA	Maßstab 1:100 (@ A4)	Datum 17.12.25	gez. EM

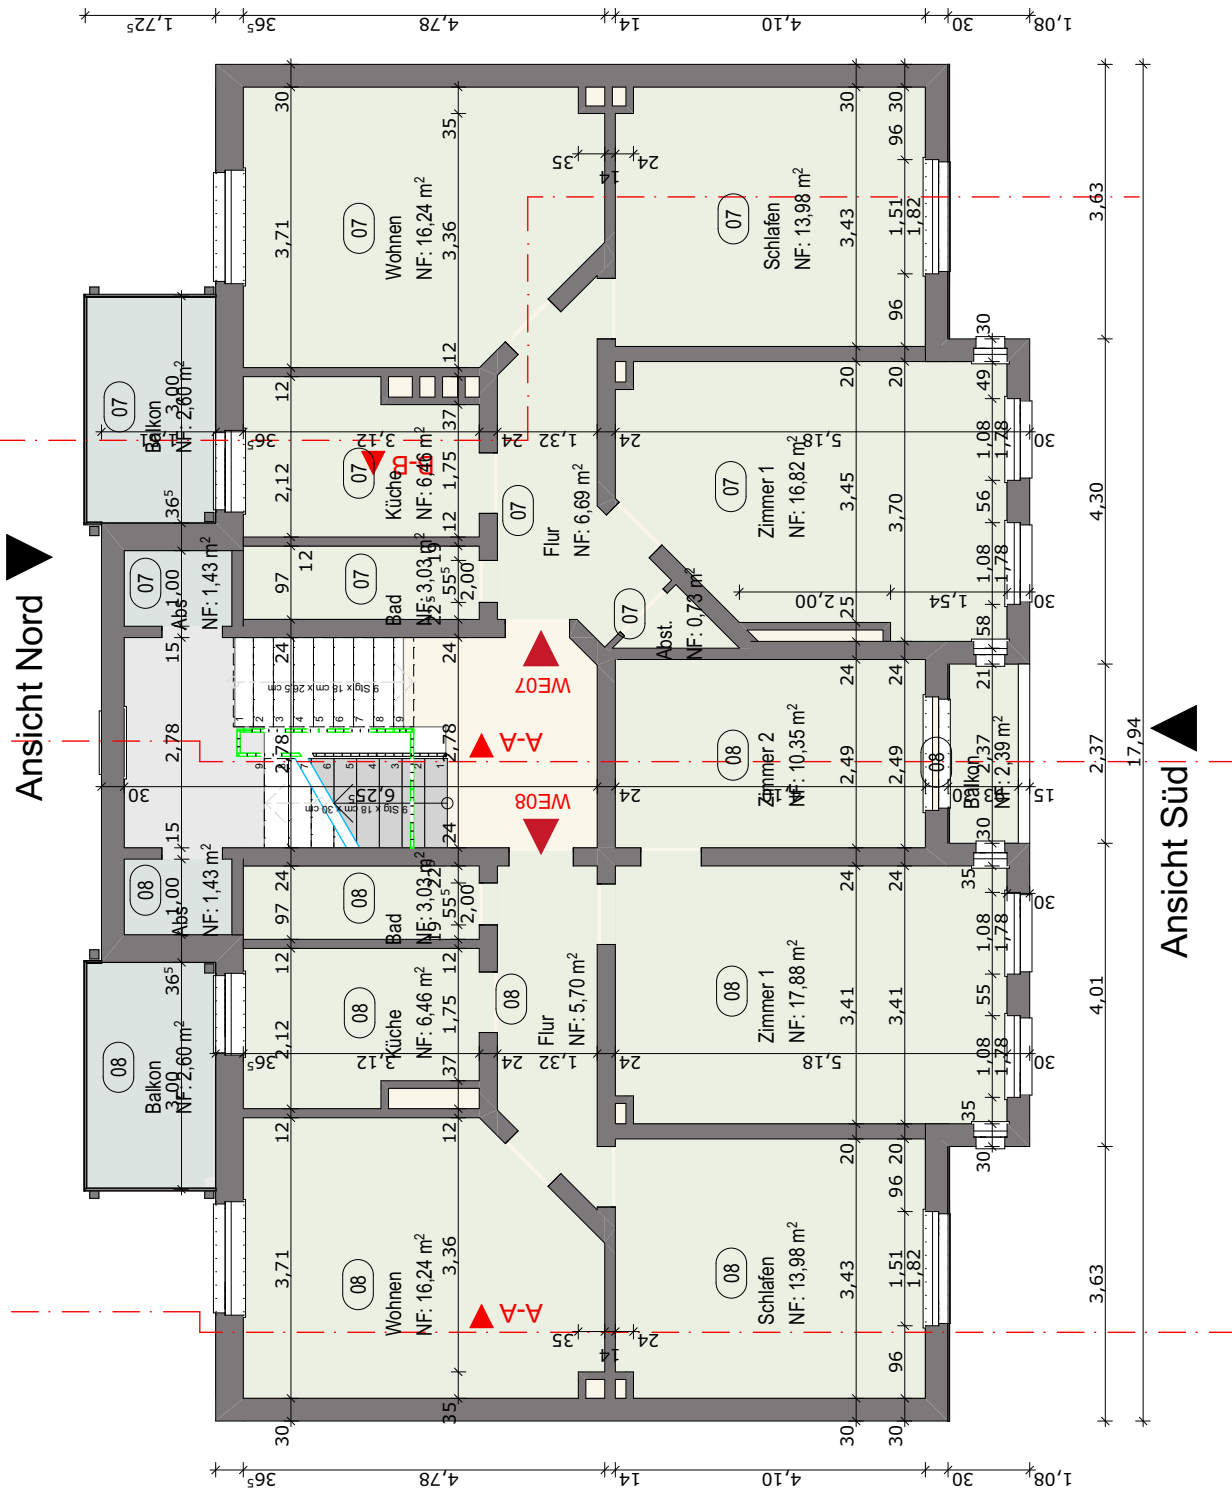

Bauherr/in
APE living 9 GmbH
 Siemensstraße 14
 25462 Rellingen

Planung
antaris. projektentwicklung GmbH
 St. Anscharplatz 10
 20354 Hamburg
 Tel. +49 (40) 380 8998 0



Bauvorhaben
 Nutzungsänderung eines Dach-
 geschosses zu Wohnzwecken
 Heischstraße 13
 24143 Kiel Gaarden

Planungsphase
 A-04a Nachreichung NA

Planbezeichnung
3. Obergeschoss

Plannummer
 HEI13-AR-03-013

Maßstab
 1:100 (@ A4)

Datum
 17.12.25

gez.
 EM