


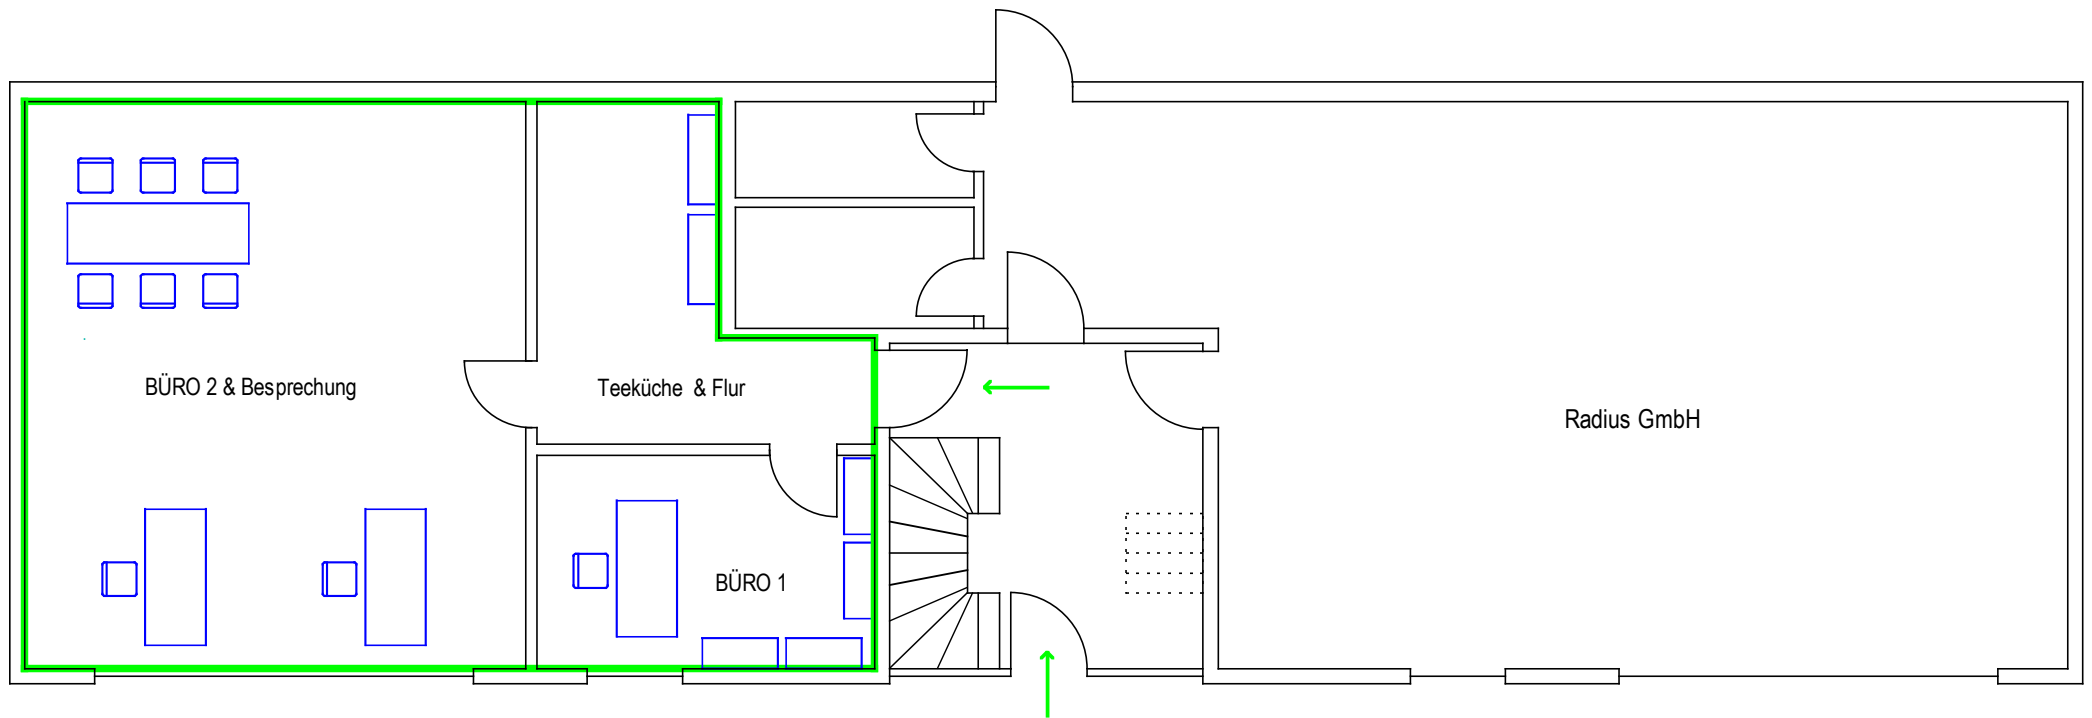

1

BÜRO EG links

Mietfläche (grün umrandet)

Büro 1: 13,1 qm

Büro 2: 50,3 qm

Teeküche & Flur: 14,5qm

SUMME: 77,9 qm

2

Hamburger Str. 8a, 50321 Brühl
M 1:100, Maße in cm

Datum: 04.05.2026
SEITE 1 von 1