# Bauantrag

HAUSTYP: City 163

BAU mein HAUS
mein Traumhaus

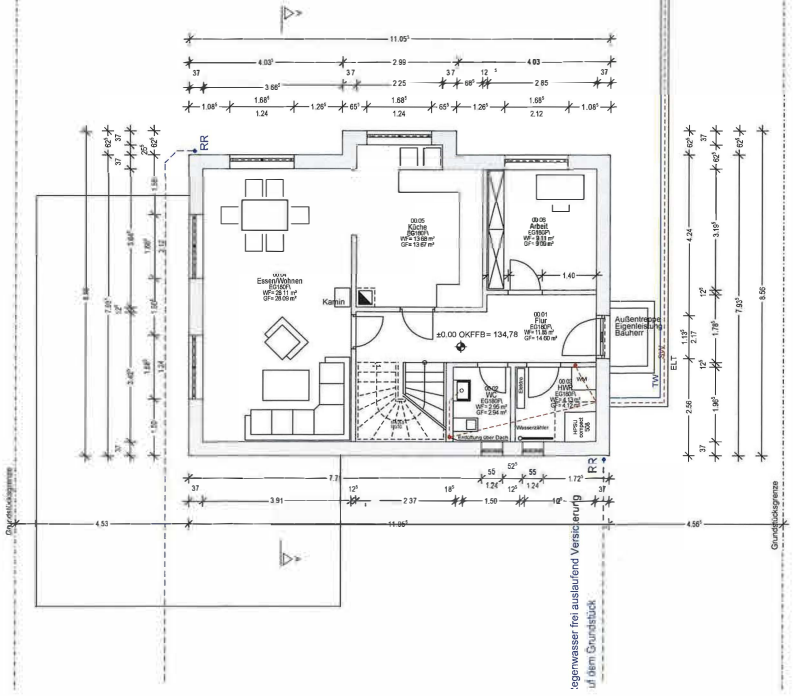


| | |
|---|---|
| PROJEKT: | **Neubau eines Einfamilienhaus** |
| BAUHERR: | |
| ANSCHRIFT: | |
| BAUORT: | |
| MAßSTAB: | |
| BEARBEITER: | **Daniela Dißler** |
| GEÄNDERT: | |
| DER BAUHERR: | (UNTERSCHRIFT) |

# Bauantrag

HAUSTYP: City 163

BAU mein HAUS
mein Traumhaus

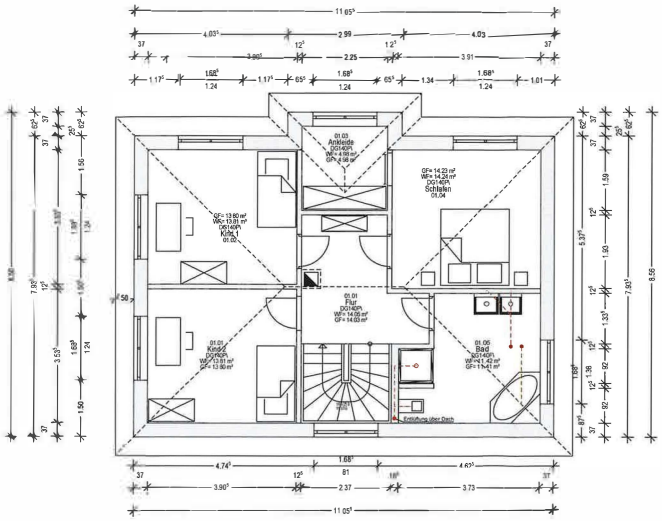


| | |
|---|---|
| PROJEKT: | Neubau eines Einfamilienhaus |
| BAUHERR: | |
| ANSCHRIFT: | |
| BAUORT: | |
| | R / |
| PLAN NR. | 002 |
| ERSTELLT: | 14.02.2013 |
| MASSSTAB: | 1:100 |
| BEARBEITET: | |
| GEÄNDERT: | |
| DER BAUHERR: | |

BAUAUFSICHTSAMT Landratsamt Landkreis Leipzig SG Bauordnung

Datum: 27. Mai 2013