
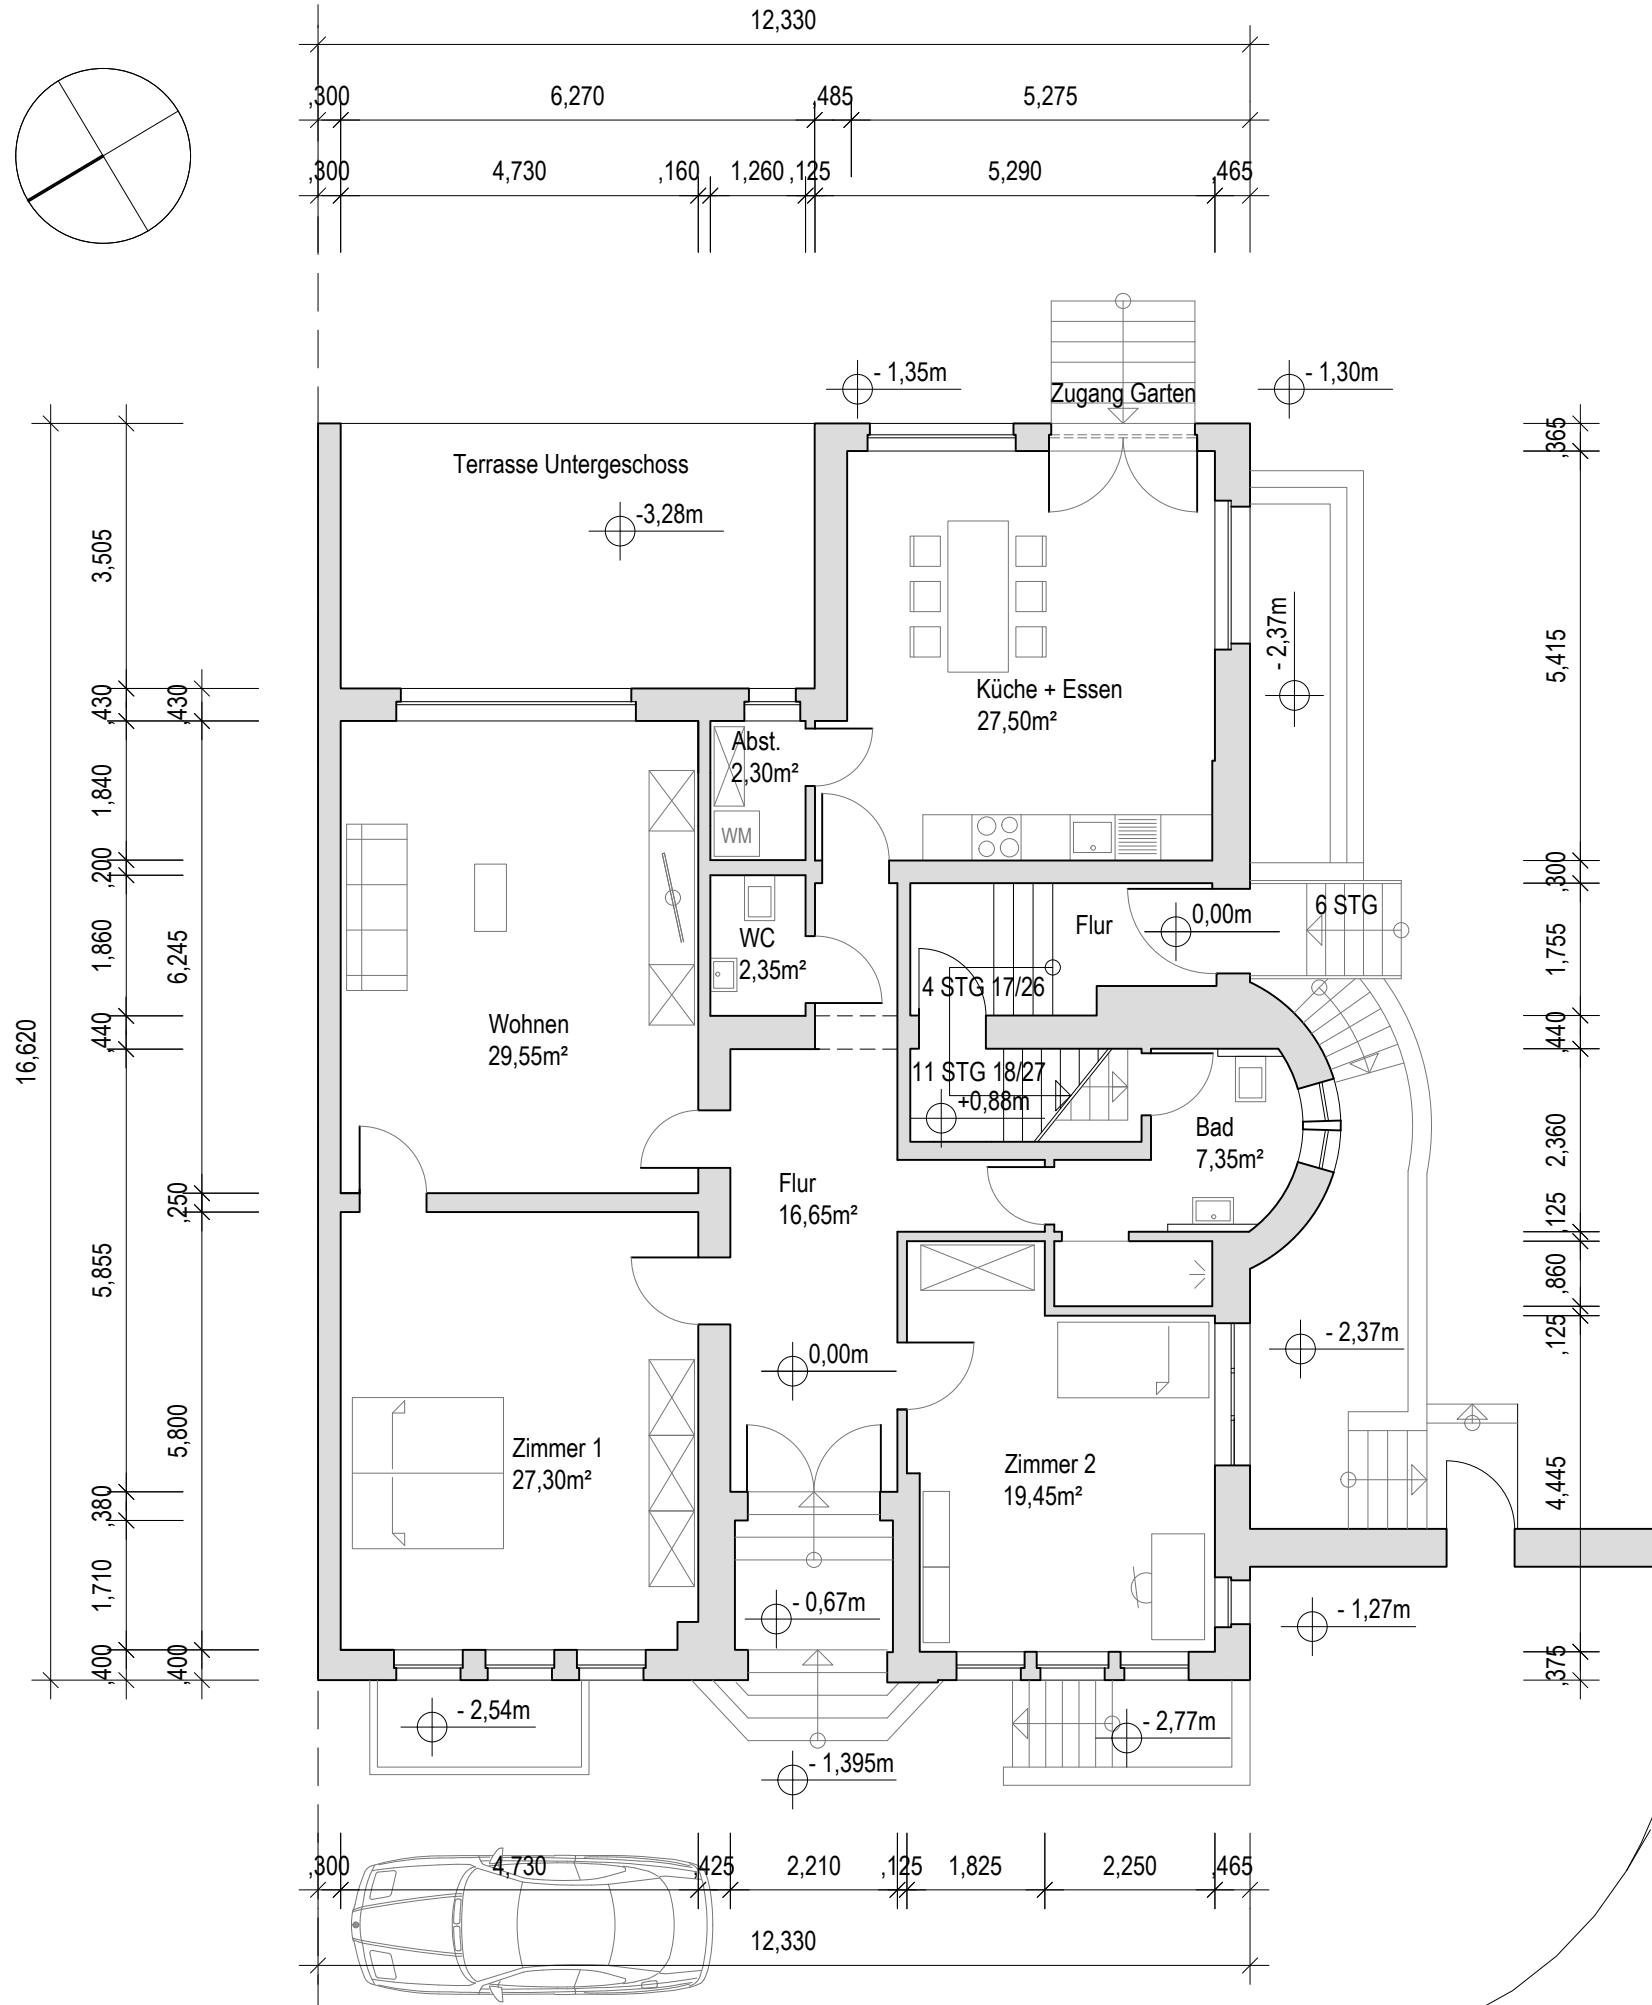


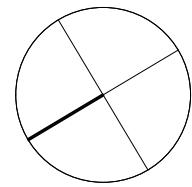

Projekt: **Nutzungsänderung**
von Büroflächen zu Wohnungen im Erdgeschoss und 1. Obergeschoss in der Maria-Theresia-Allee 35 in Aachen

Bauherr: Maurice Klinkenberg
Kasinostraße 66
52066 Aachen

Architekten: LINIE 4 Architekten
Stephan Preikschat
Kockerellstraße 6-8
52062 Aachen

Tel 0241/403 405
info@linie4-architekten.de

Bauteil: Detail: Version:

Erdgeschoss

Maßstab: Datum: Bearbeiter: Format:

1:100 14.04.2026 LW/SP DIN A3