


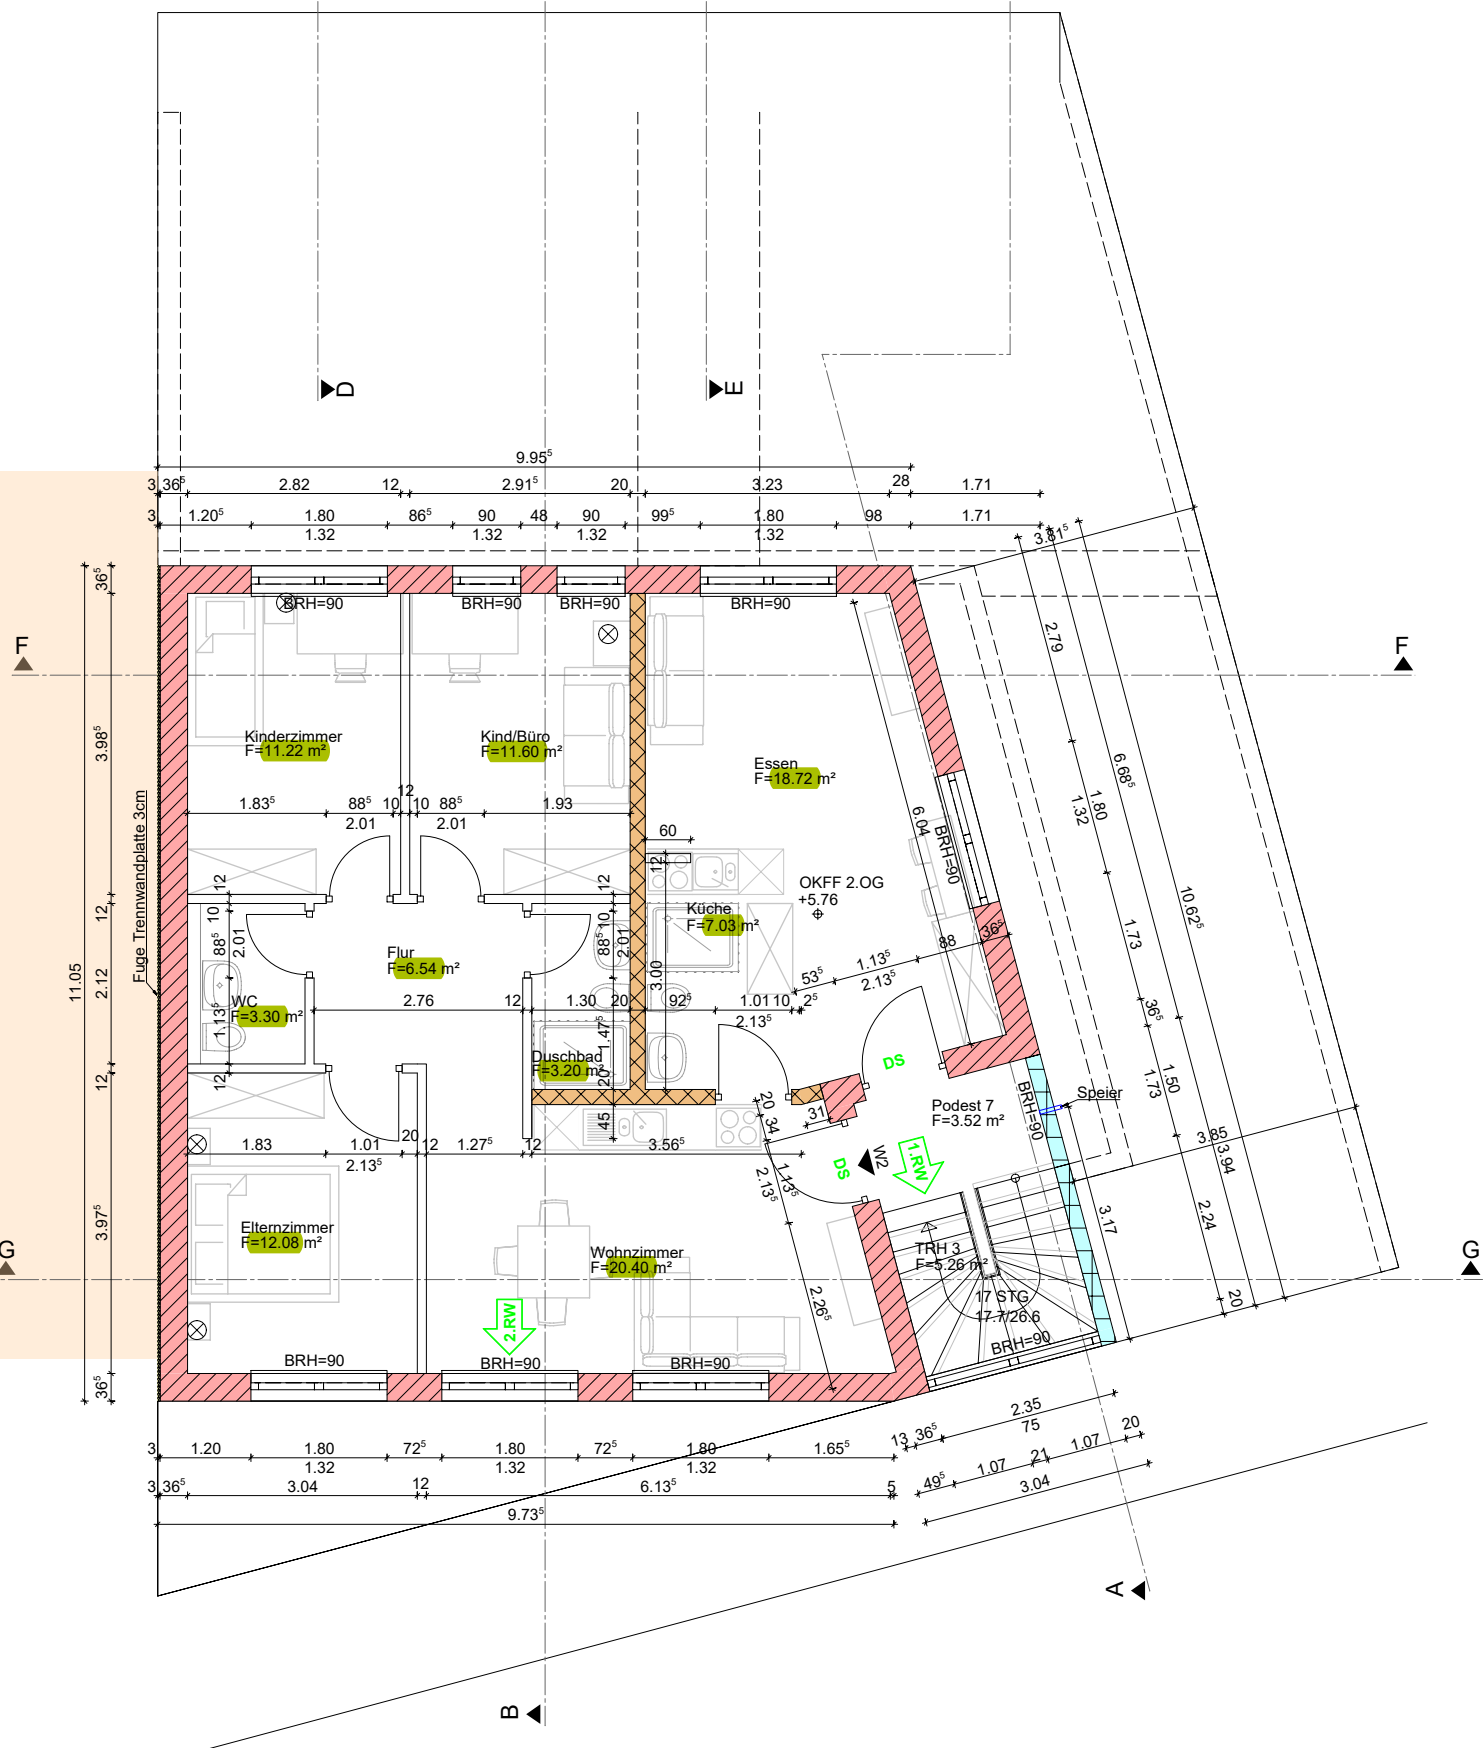

LEGENDE Alle tragenden Bauteile Außenwände , Decken, Stützen, sowie Wohnungstrenn-, Treppenhaus und Fahrschachtwände werden feuerhemmend (F90) geplant und ausgeführt. Alle Wohnungseingangstüren werden Rauch-dicht + selbstschließend eingebaut Alle Türen im KG die zu dem notwendigen Treppenraum, sowie die zum Technikraum führen, werden feuerhemmend, Rauch-dicht und selbstschließend eingebaut.		PROJEKT Umbau + Teilnutzungsänderung Bestandsobjekt / Neubau MFH ORT/STRASSE Friesdorfer Str. 122 53173 Bonn		BAUHERR Alexander Kolzem Pregelstraße 28 53127 Bonn Tel. +49 228 216202 Fax. +49 228 215638 E-Mail alex@kolzem.de ORT/ DATUM/ UNTERSCHRIFT		ENTWURFSVERFASSER/PROJEKTENTWICKLUNG/ PROJEKTSTEUERUNG Bauunternehmung FIEBIG GmbH Architektin M.A. Sandra Fiebig Alaunbachweg 19 53229 Bonn Tel. +49 228 430476 Fax. +49 228 432621 E-Mail info@fiebig-bau.de ORT/ DATUM/ UNTERSCHRIFT/ STEMPEL	
LEGENDE  Beton C30/37  Beton C25/30  HBL 2/DBM  KS 12/IIa  HBL 4/IIa  Trockenbau  Bestand  Abbruch  Porenbeton  KS 12/1.4 IIa  HBL 4/IIa  Blechtrennwand				PLANINHALT Grundriss 2.Obergeschoss Neubau LEISTUNGSPHASE Ausführung DATUM 23.03.2021 GEZEICHNET D.Bekaj MASSSTAB M= 1:100 PROJEKTNUMMER xxx PLANNUMMER			