


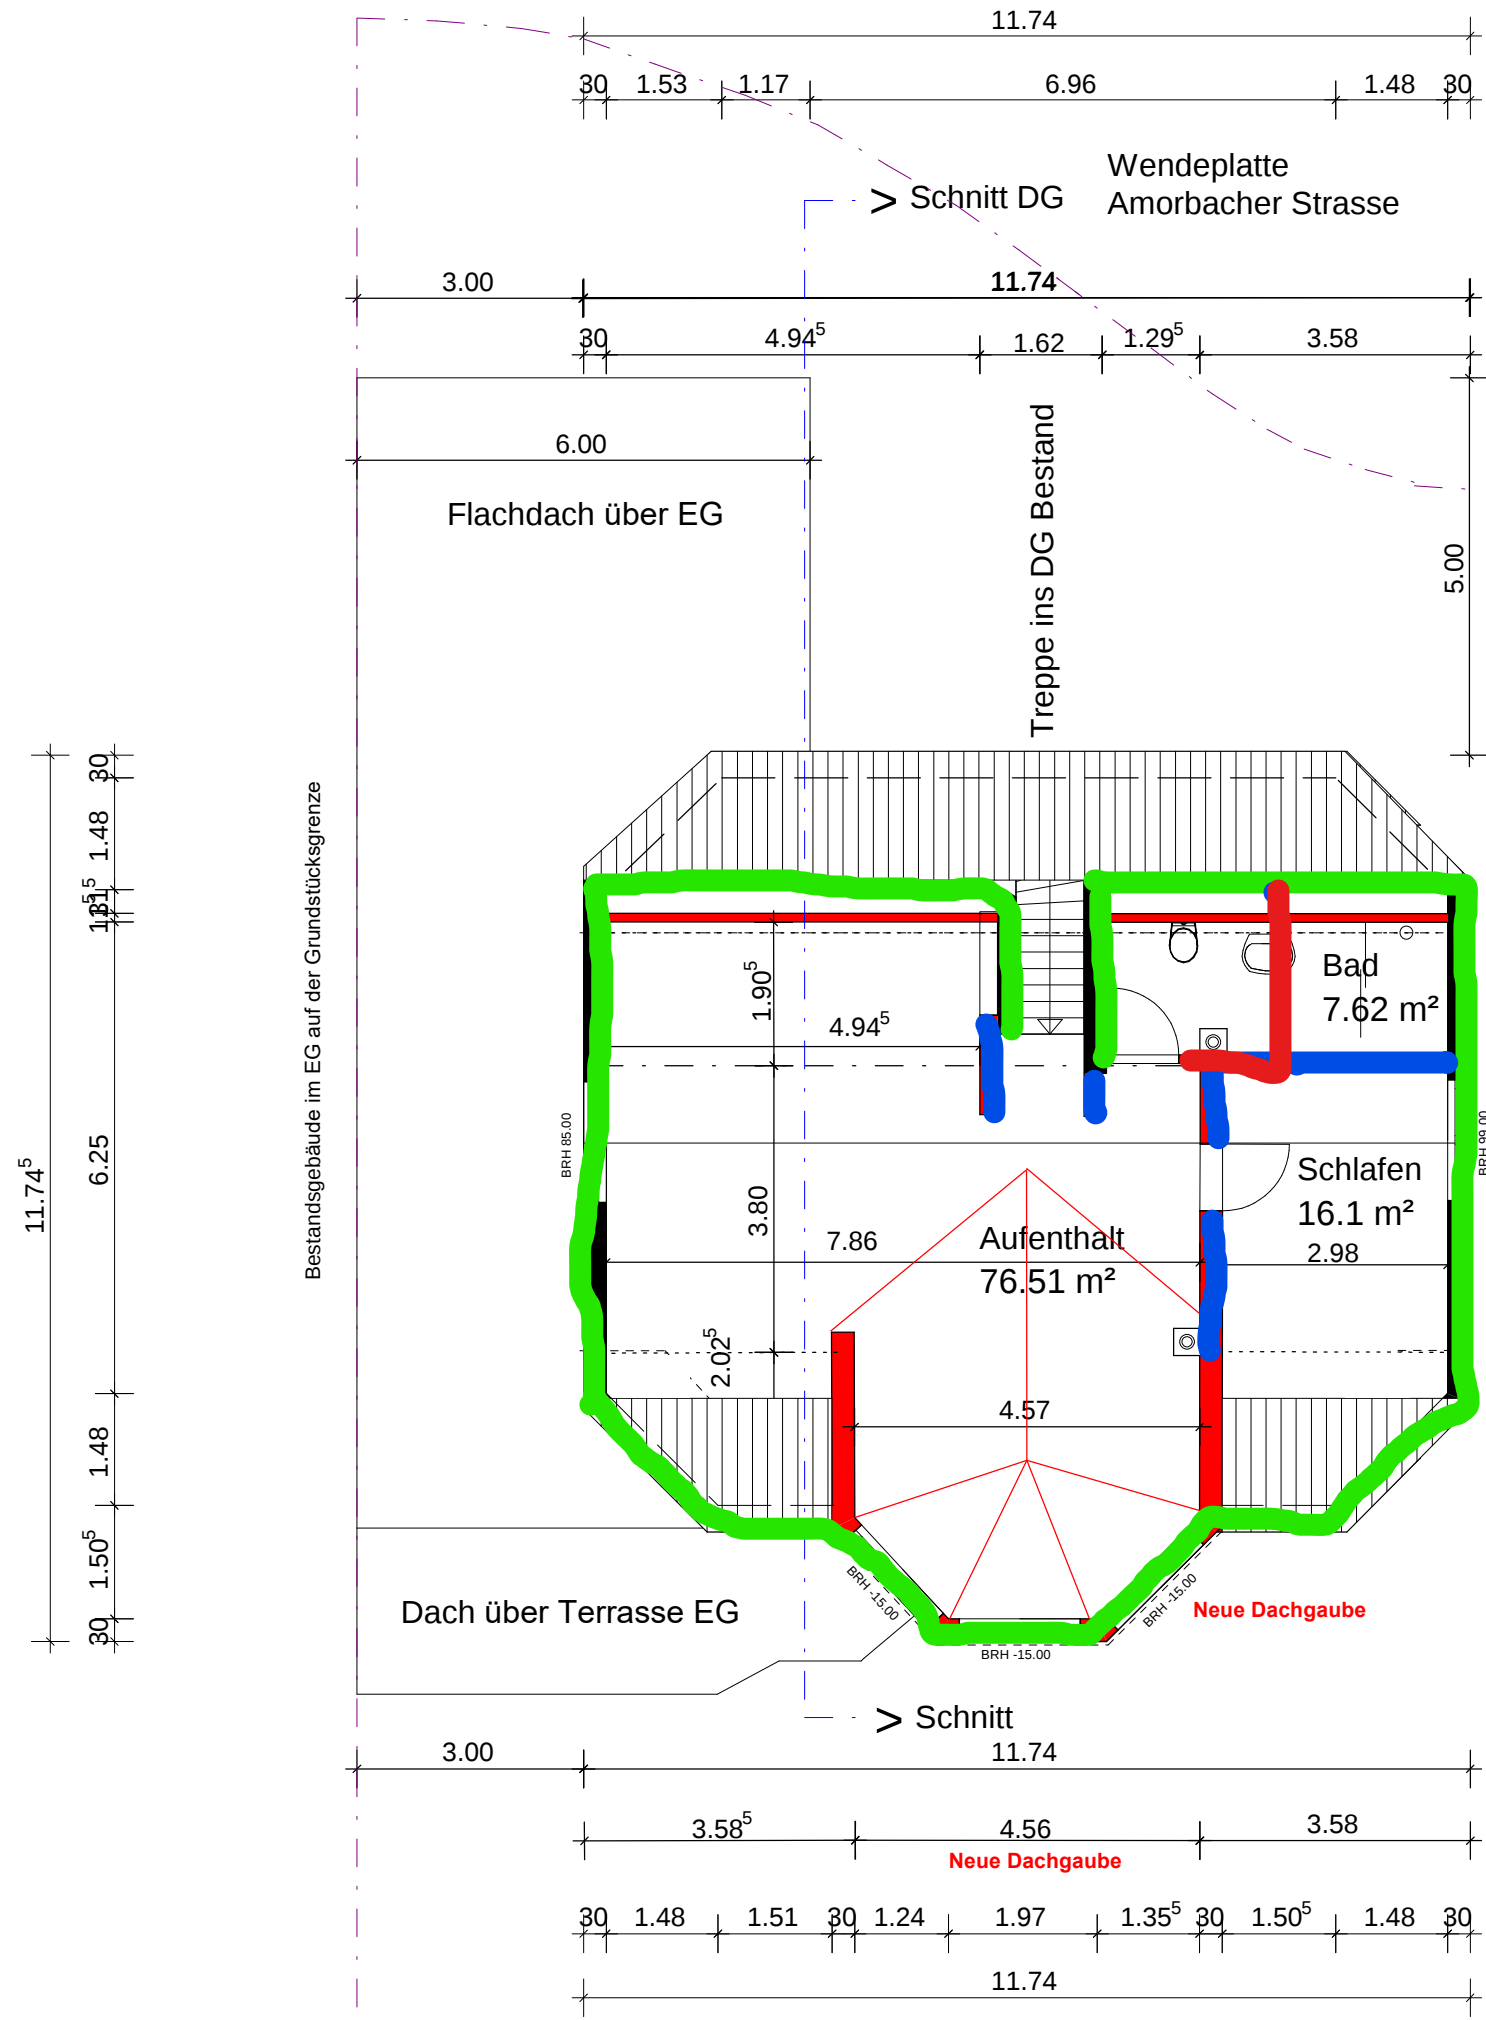

Berechnung :

1. Grundlage ist Vollgeschoss 1. OG = 121,88 m²
2. Davon 70 % ist kein Vollgeschoss = 85,32 m²
3. Berechnung Fläche ü. 2,30 m/h
5,835 m x 11,74 m = 68,50 m²
4,570 m x 2,20 m = 10,05 m²
4,570 m x 2,20 m : 2 x 1,505m = 5,10 m²


4. DG ist kein Vollgeschoss = 83,65 m²
Vollgeschoss im 1. OG hat 70 % daras sind 85,32 m² = 121,88 m²

2.00 m Linie

Konstr. UZ Bestand

First - Linie

2.00 m Linie

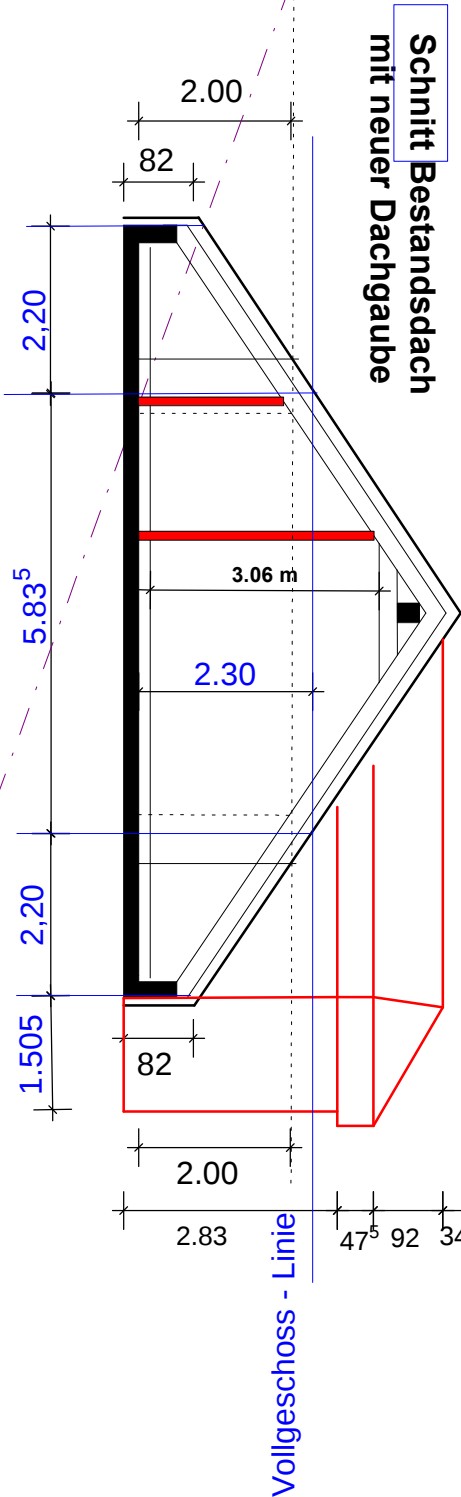


Legende :

- Neue Bauteile innen und außen
- bestehende Bauteile innen aund außer

Wohnungsanteil m DG

Berechnung Vollgeschoss nach 2 (5) HBO

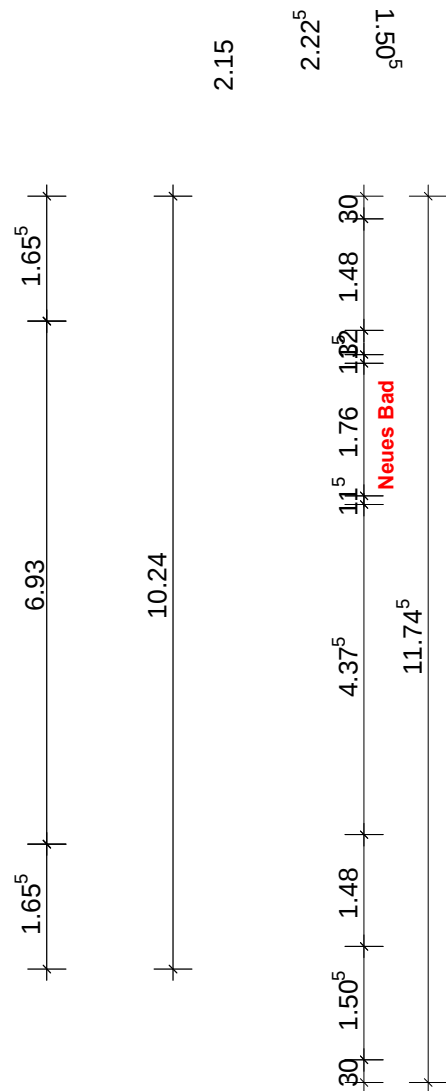

Bauantrag

Projekt:	Ausbau Dachgeschoss zu Wohnzwecken
Bauherr:	Hakan Tunali
Architekt:	Arch . Büro Melchior + Partner Christian Schwartz
Dateiname:	Bauantrag Tunali DG
Maßstab:	1: 100
Datum:	12.12.2018
	1. Dachgeschoss