


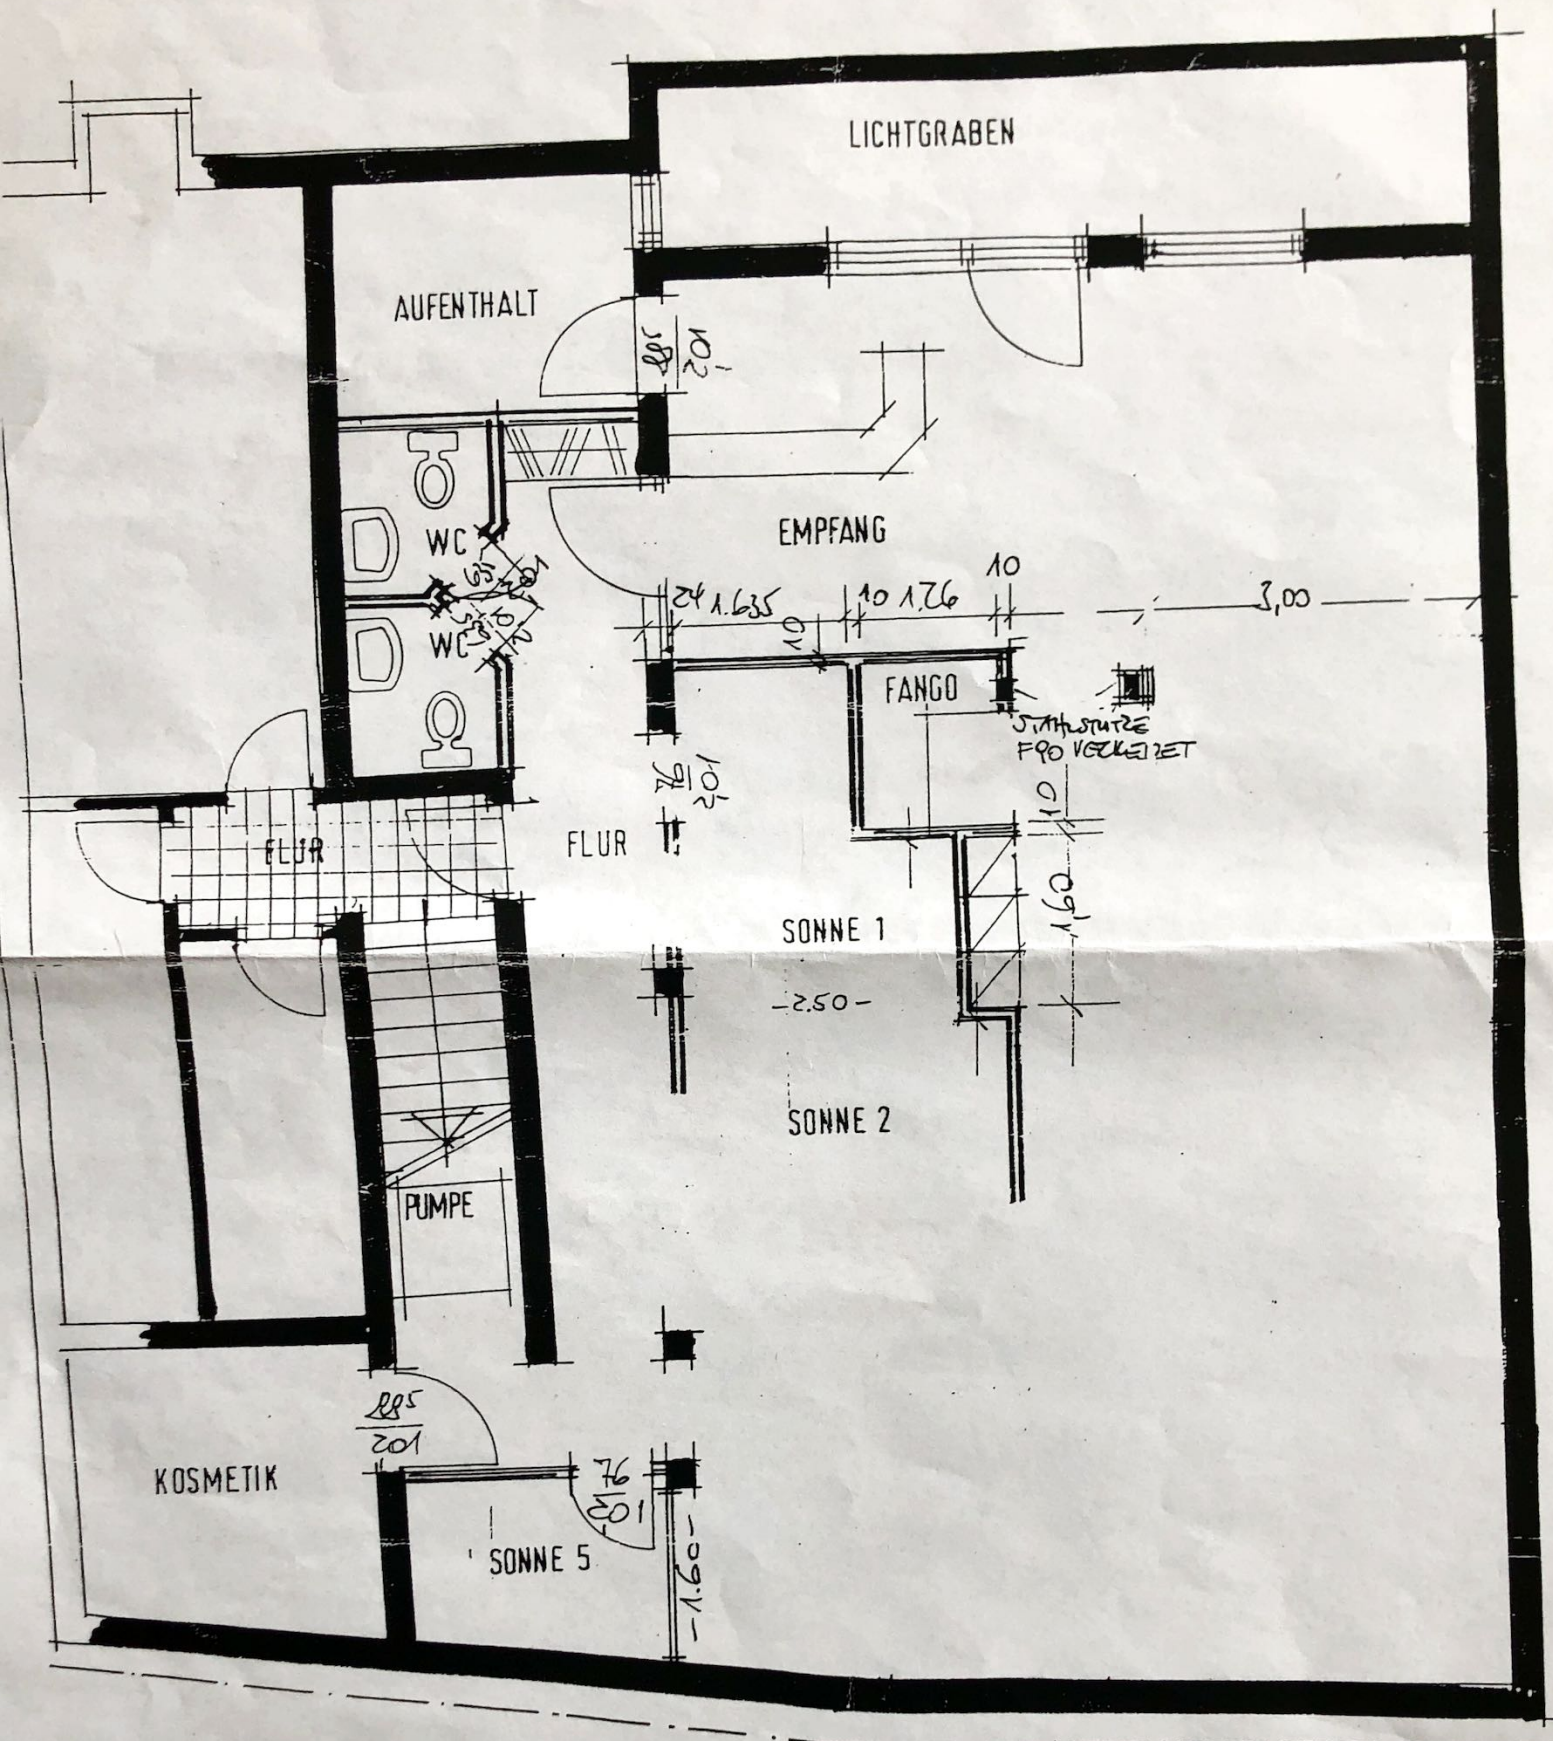

BV. IRNIG UNTERGESCHOSS M 1:50

- STÄNDERWÄNDE SYSTEM KNAUF
- LEICHTE TEILWÄNDE AUF FOCKEL
- MIT UMLAUF. ALU-RÄHMEN