
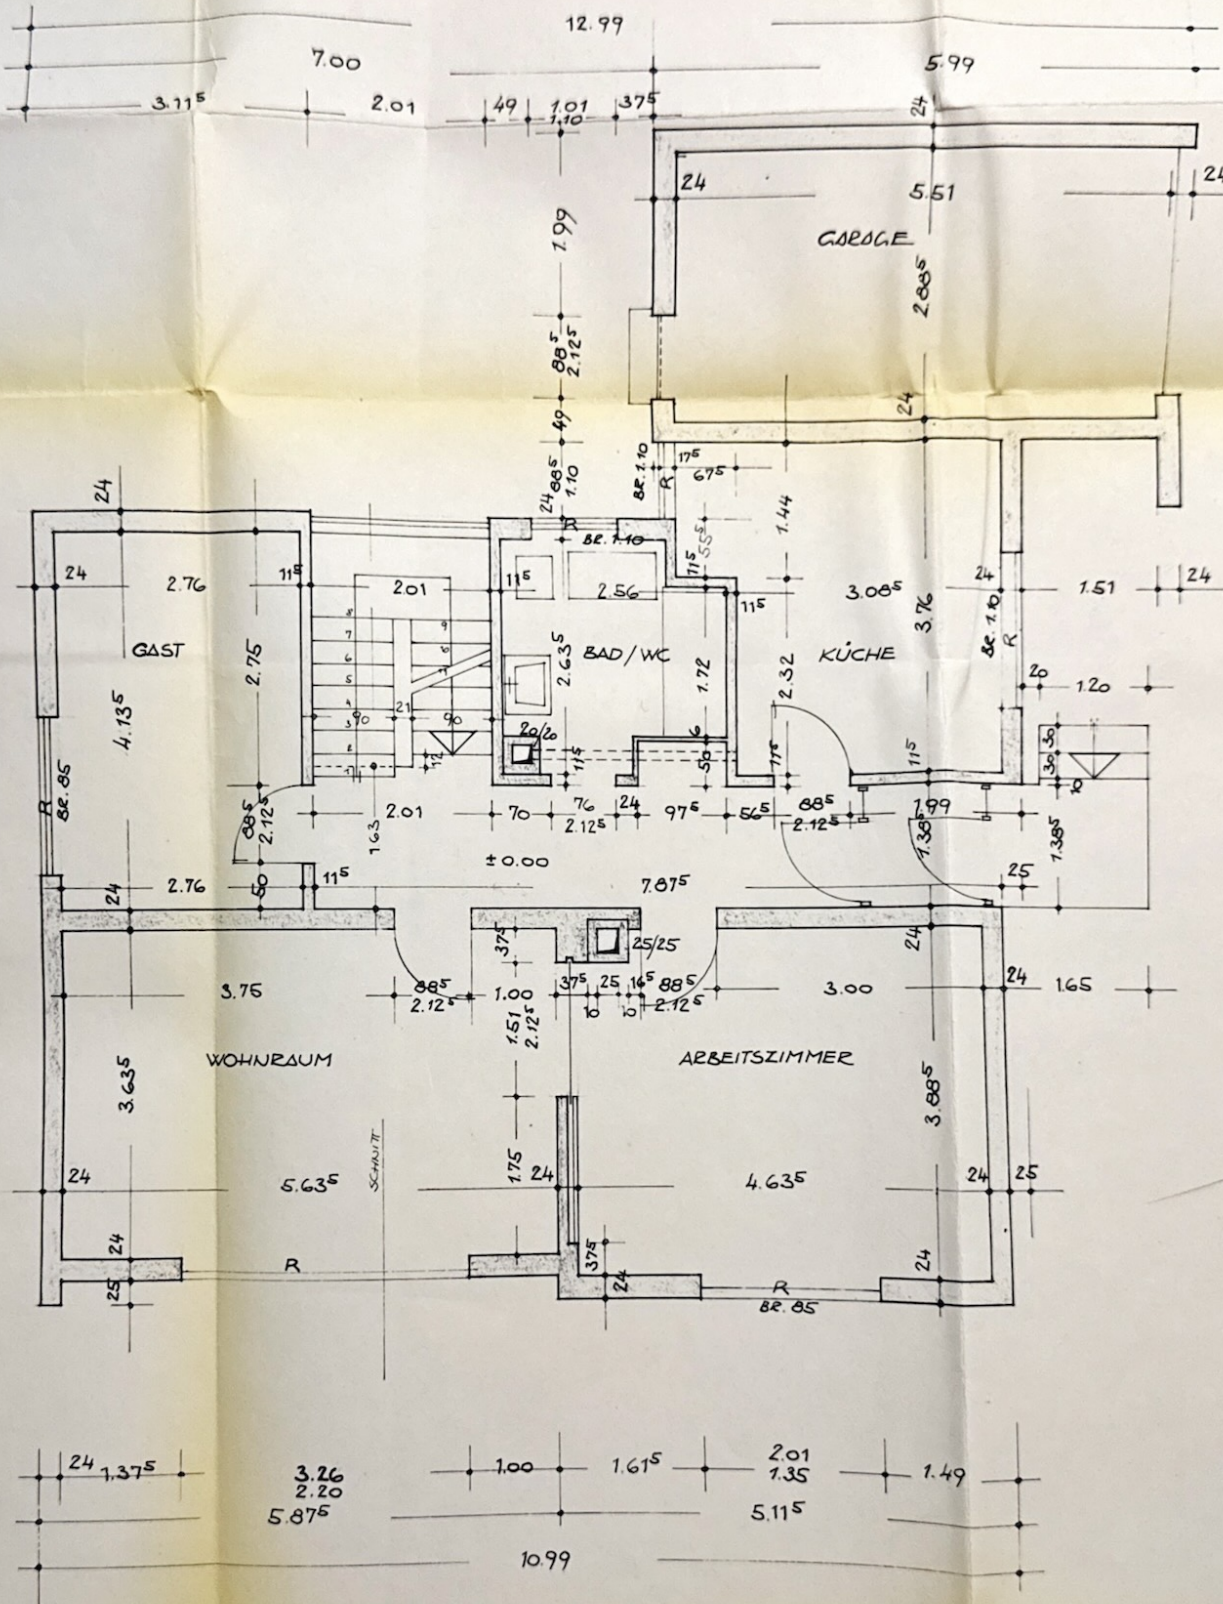


ANERKANNT BAIENFURT
DIE BAUHERSCHAFT
H. Kremer

B. CARDINAL V. WIDDERN DIPL. ING.
HANS SATTELE
BAIENFURT RAVENSBURGER STR. 6
WOHNHAUS KREMER
ERDGESCHOSS
GEFERTIGT
BAIENFURT

ALLE MASSE SIND VOM UNTERNEHMER
ZU PRÜFEN!!

M. 1:50
1:20
7.7.62

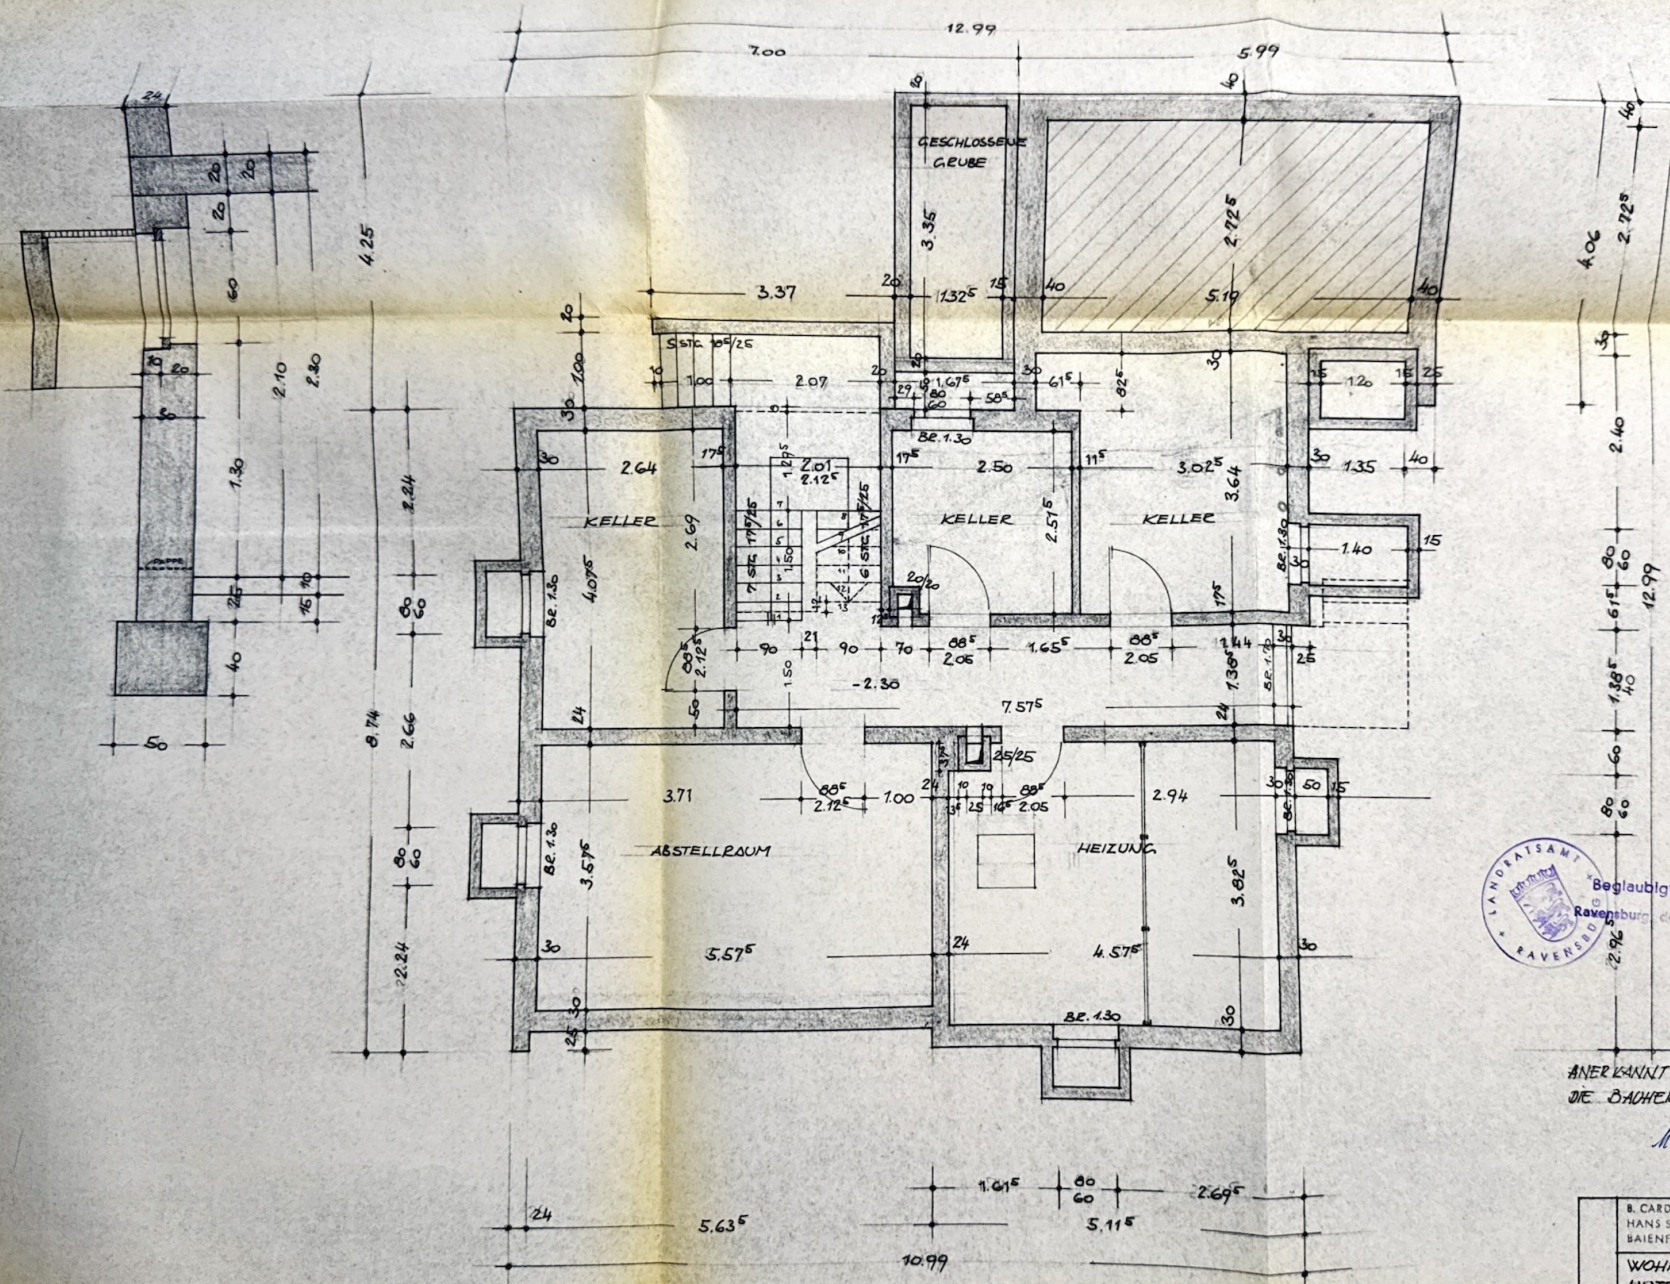


Beglaubigt und genehmigt
Ravensburg den 5. NOV. 1965
Landrat

ANERKANNTE DIENFÜHRUNG
DIE BAUHERRSCHAFT

M. Kremer

8. CARDINAL V. WIDDERN DIPL. ING. HANS SATTLER BAUFÜHRUNG RAVENSBURGER STR. 6	WOHNHAUS KREMER UMGESCHLOSSEN GEFERTIGT BAUFÜHRUNG
---	---

ALLE MASSE SIND VOM UNTERNEHMER
ZU PRÜFEN !!

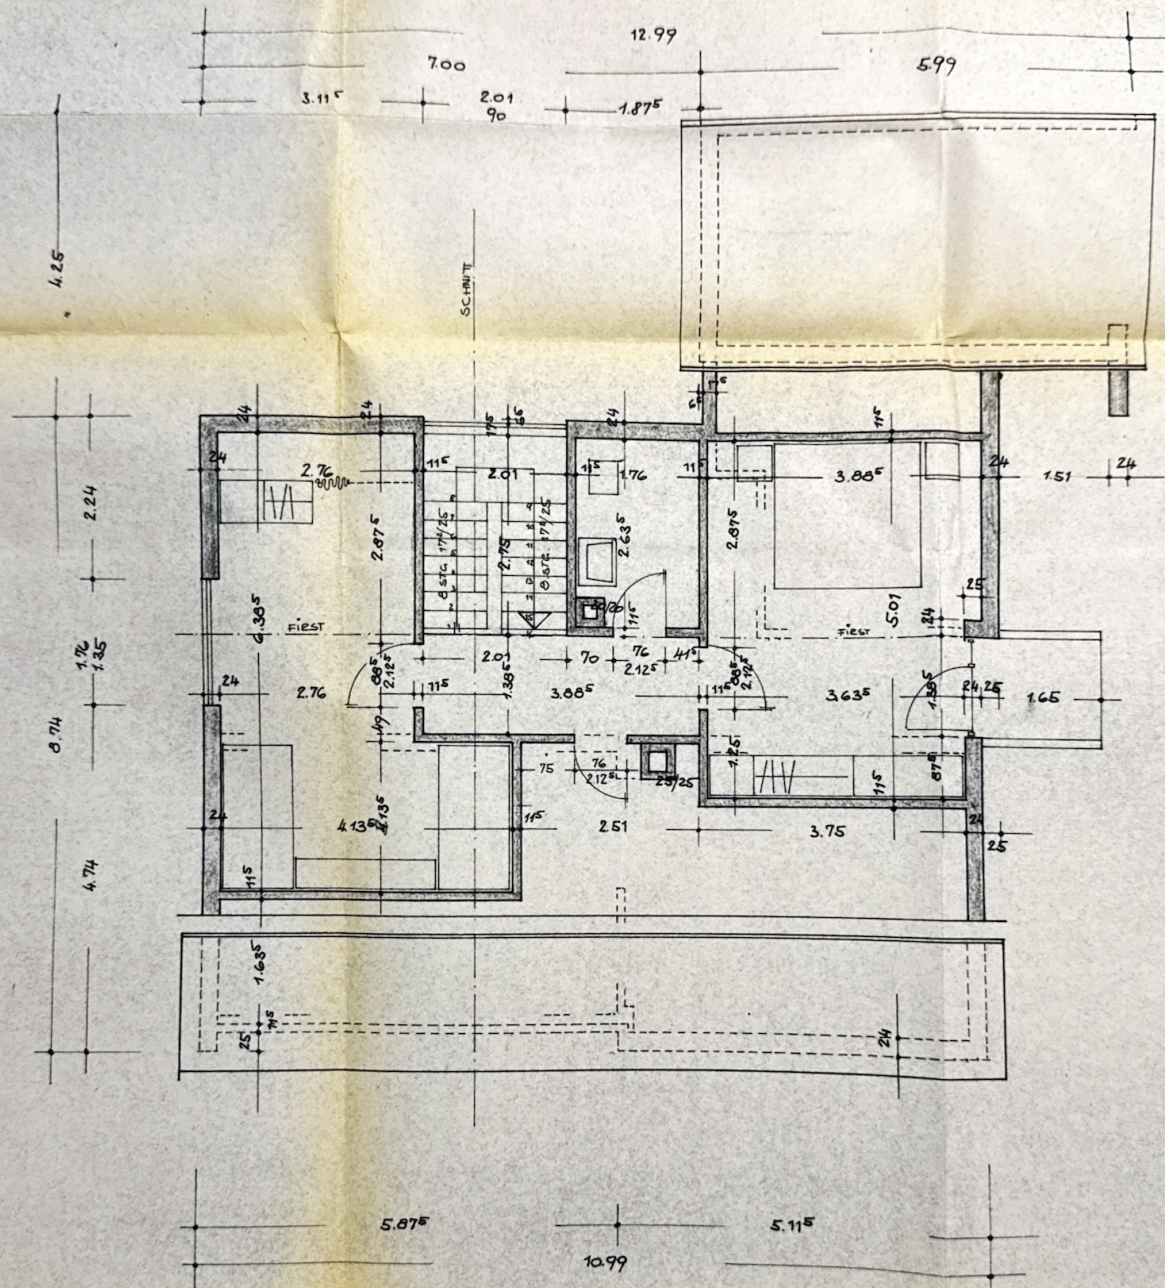


Beglaubigt und genehmigt
5. Nov. 1965
Ravensburg, den

ANERKANNT BAUFÜR
DIE BAUHERSCHAFT

H. Kneuer

ALLE MASSE SIND VOM UNTERNEHMER
ZU PRÜFEN !!

B. CARDINAL V. WIDDERN DIPL. ING.	
HANS SATTELE	
BAUFÜR RAVENSBURGER STR. 3	
WOHNHAUS KREMER	
BAUFÜR/BREITE	
DACHGESCHOSS	
GEFERTIGT	
BAUFÜR	
M. 1:50	7.7.62

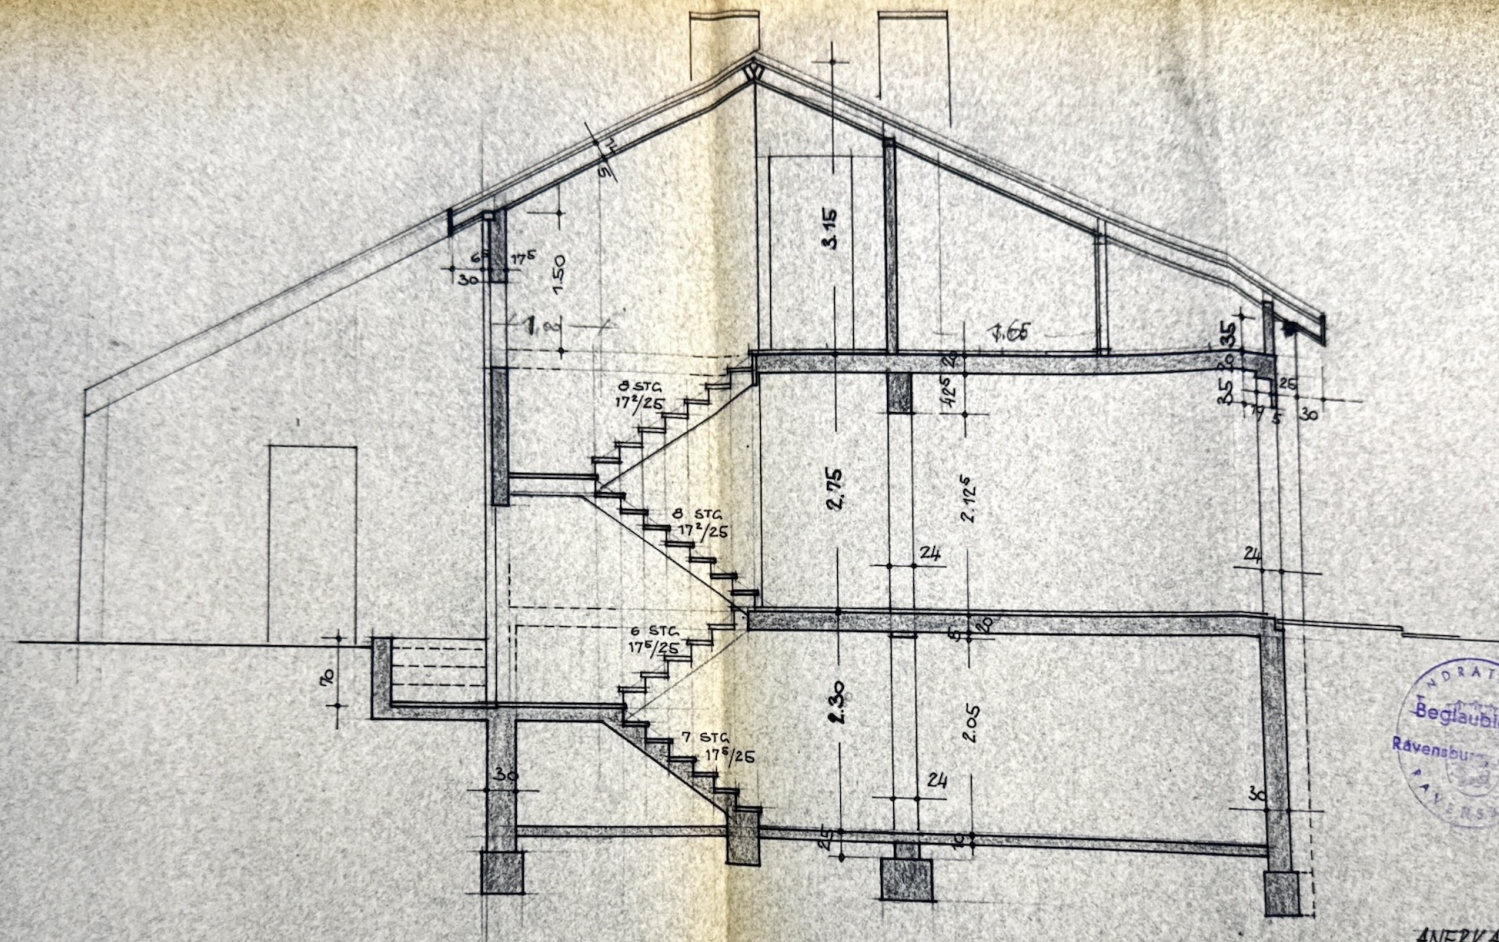

ANDRATSA
Beglaubigt und genehmigt
Ravensburg, den 5. Nov. 1965
Landratsamt

ANERKANNT BAUFURT
DIE BAUHERSCHAFT

M. Kremer

B. CARDINAL V. WIDDERN DIPL. ING.
HANS SATTELE
BAUFURT RAVENBURGER STR. 6

WOHNHAUS KREMER
BAUFURT / BREITE
SCHNITT
GEFERTIGT
BAUFURT Sattelle

M. 1:50 7.7.62