

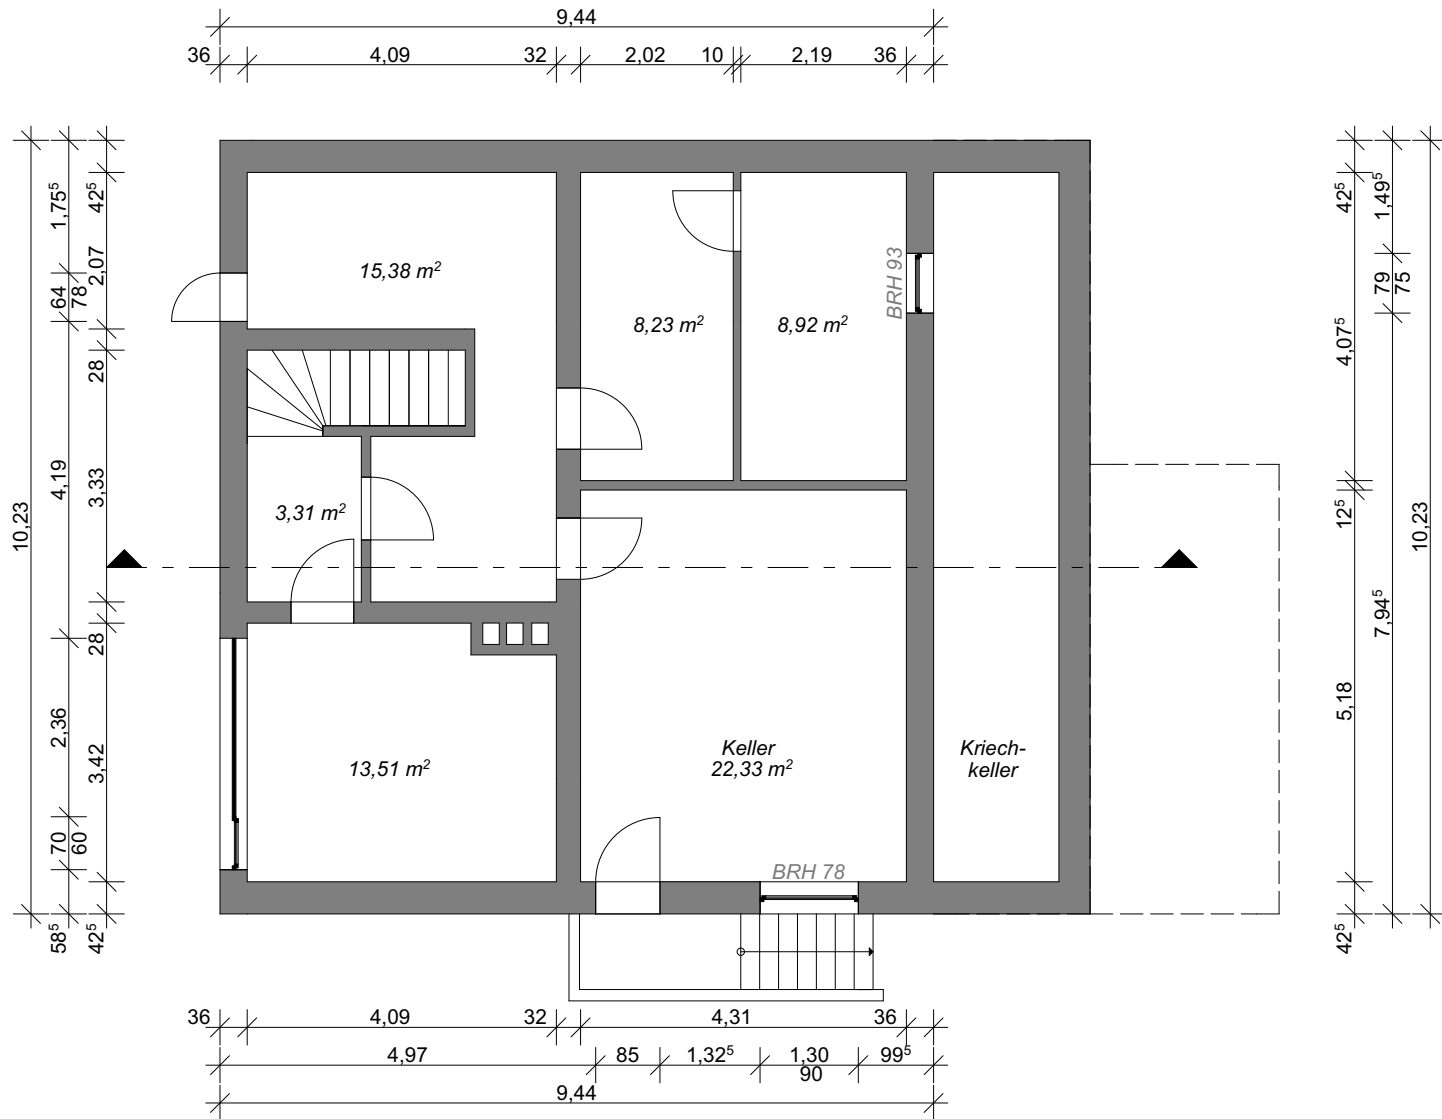



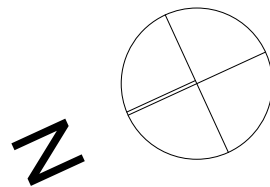


Grundriss Kellergeschoss

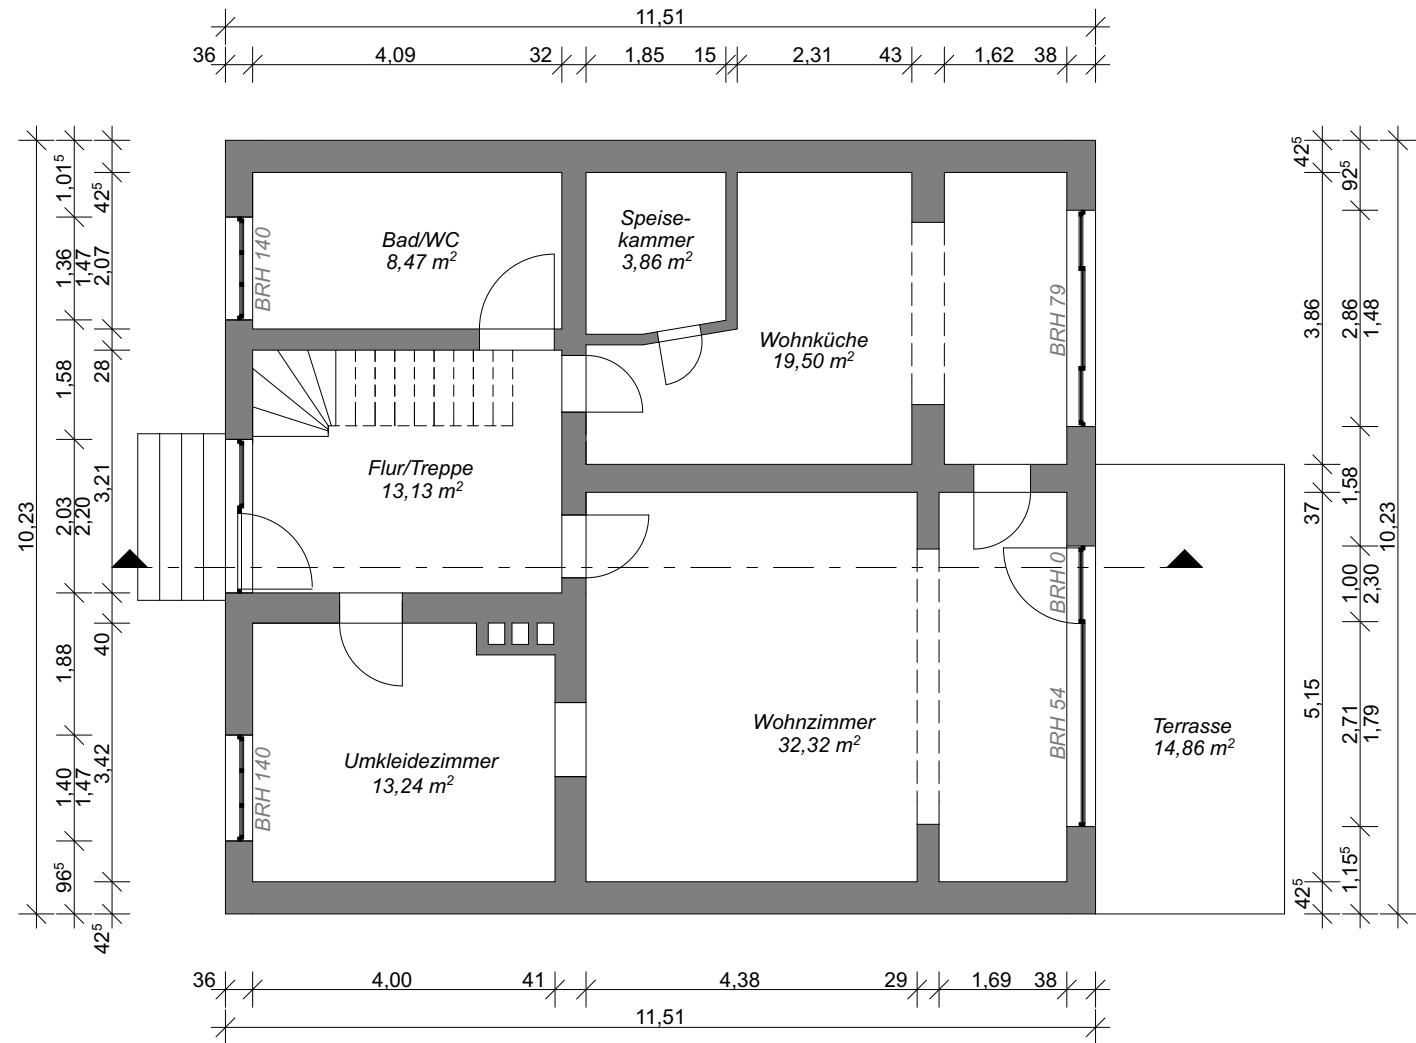


Grundriss Erdgeschoss

Inhalt: Grundriss Erdgeschoss Grundriss Kellergeschoss				
Planart	Index	Datum	Maßstab	PlanNr.
	--	20.06.2023	1:100	1.1

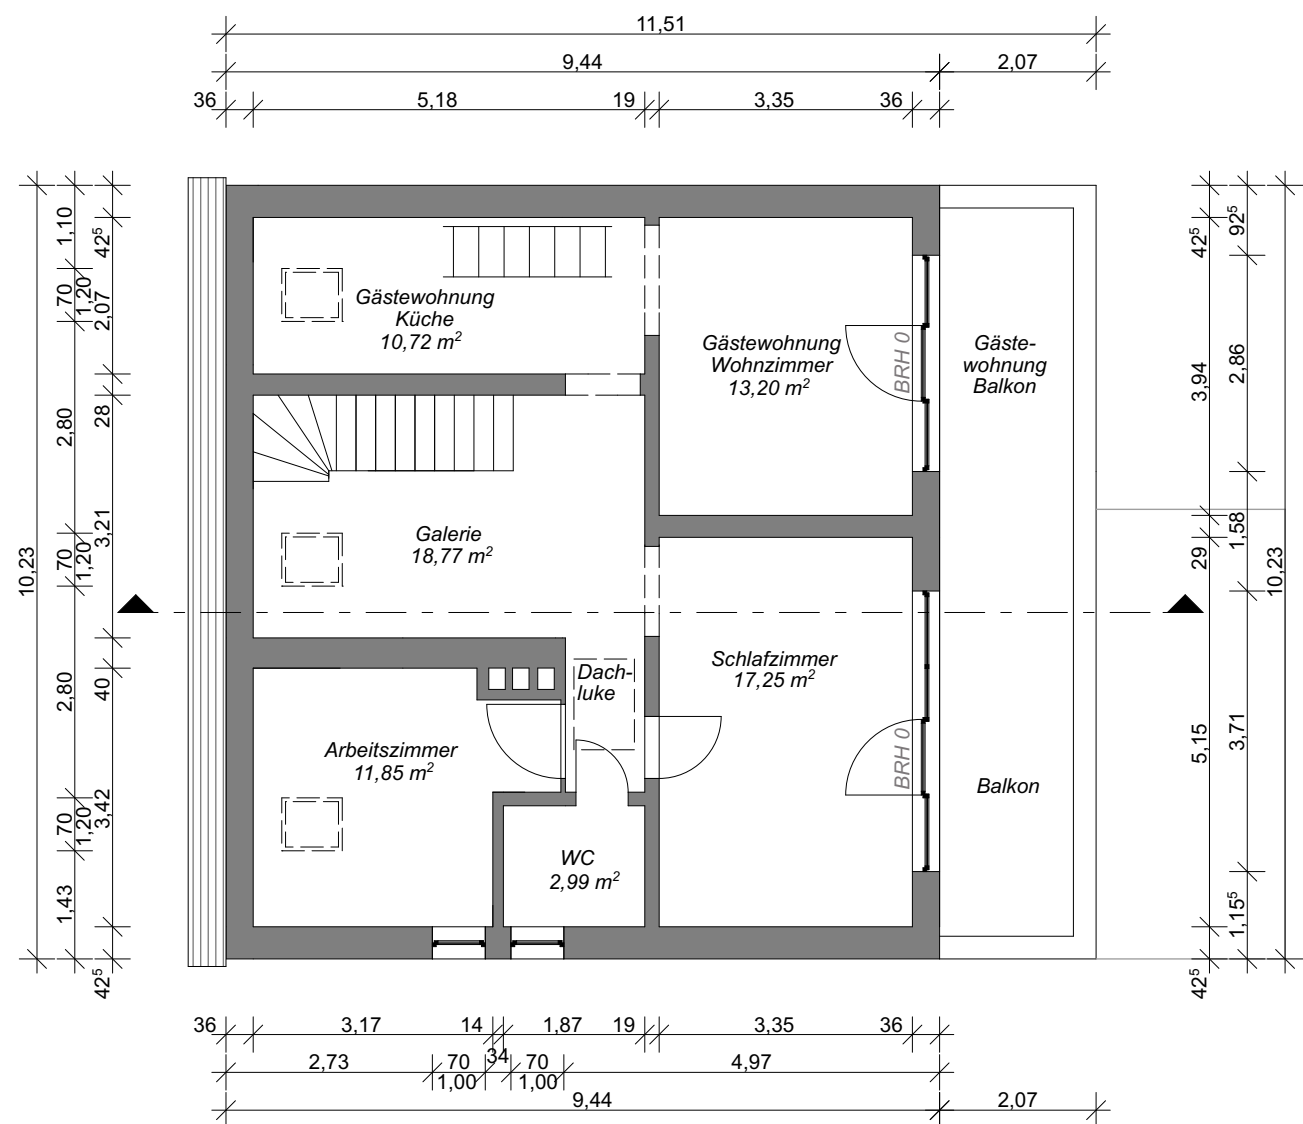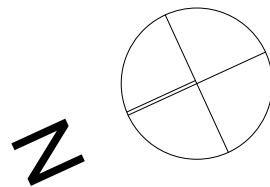


Grundriss 1. Obergeschoss

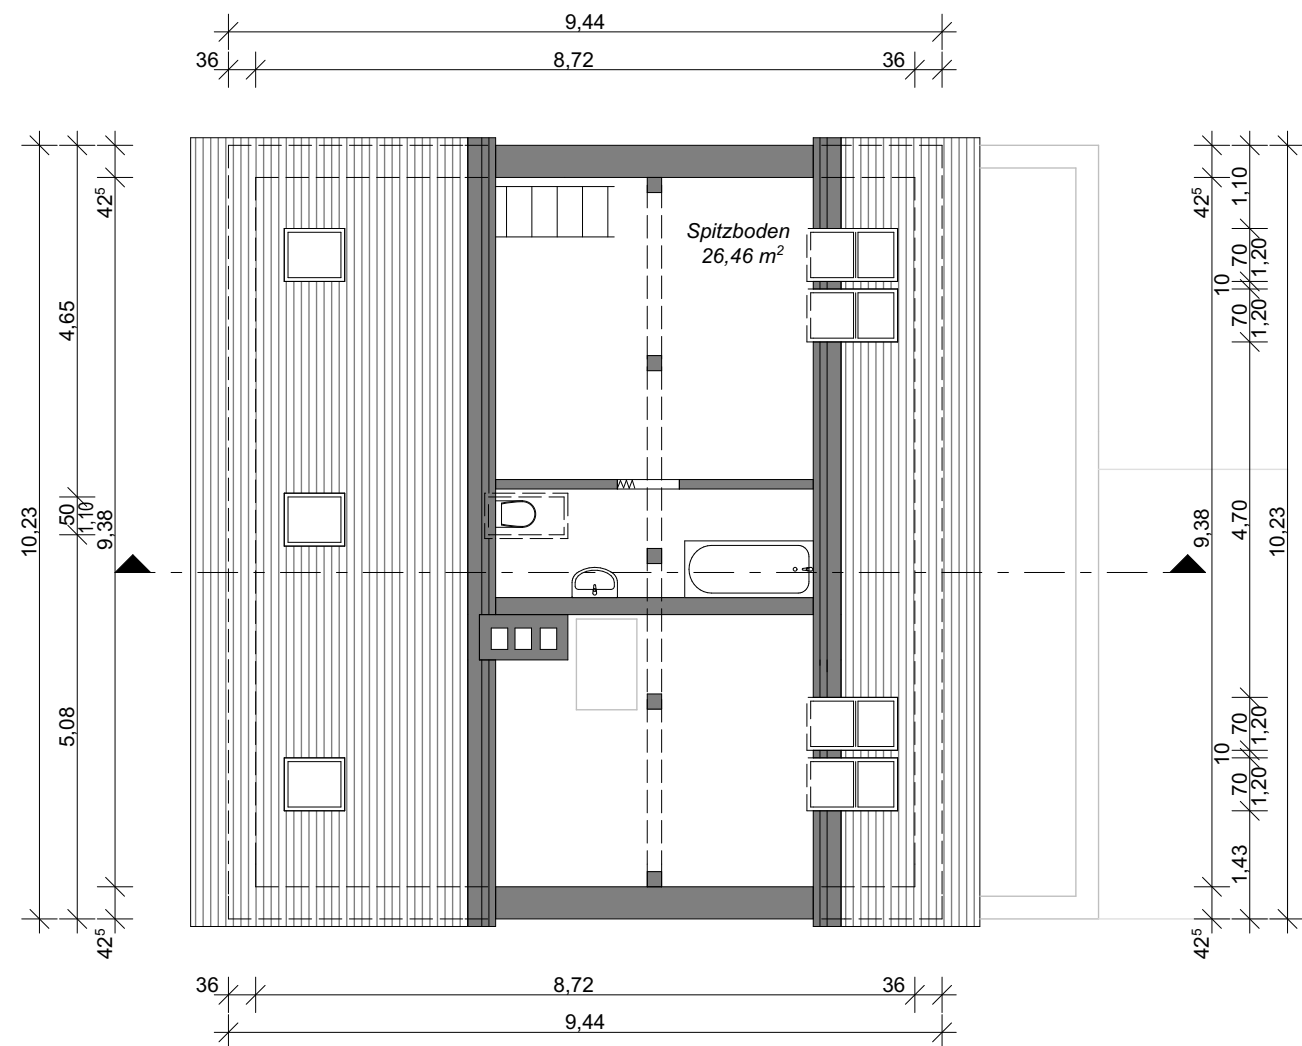

Grundriss Dachgeschoss

Inhalt: Grundriss Dachgeschoss Grundriss 1. Obergeschoss				
Planart	Index	Datum	Maßstab	PlanNr.
	--	20.06.2023	1:100	1.2

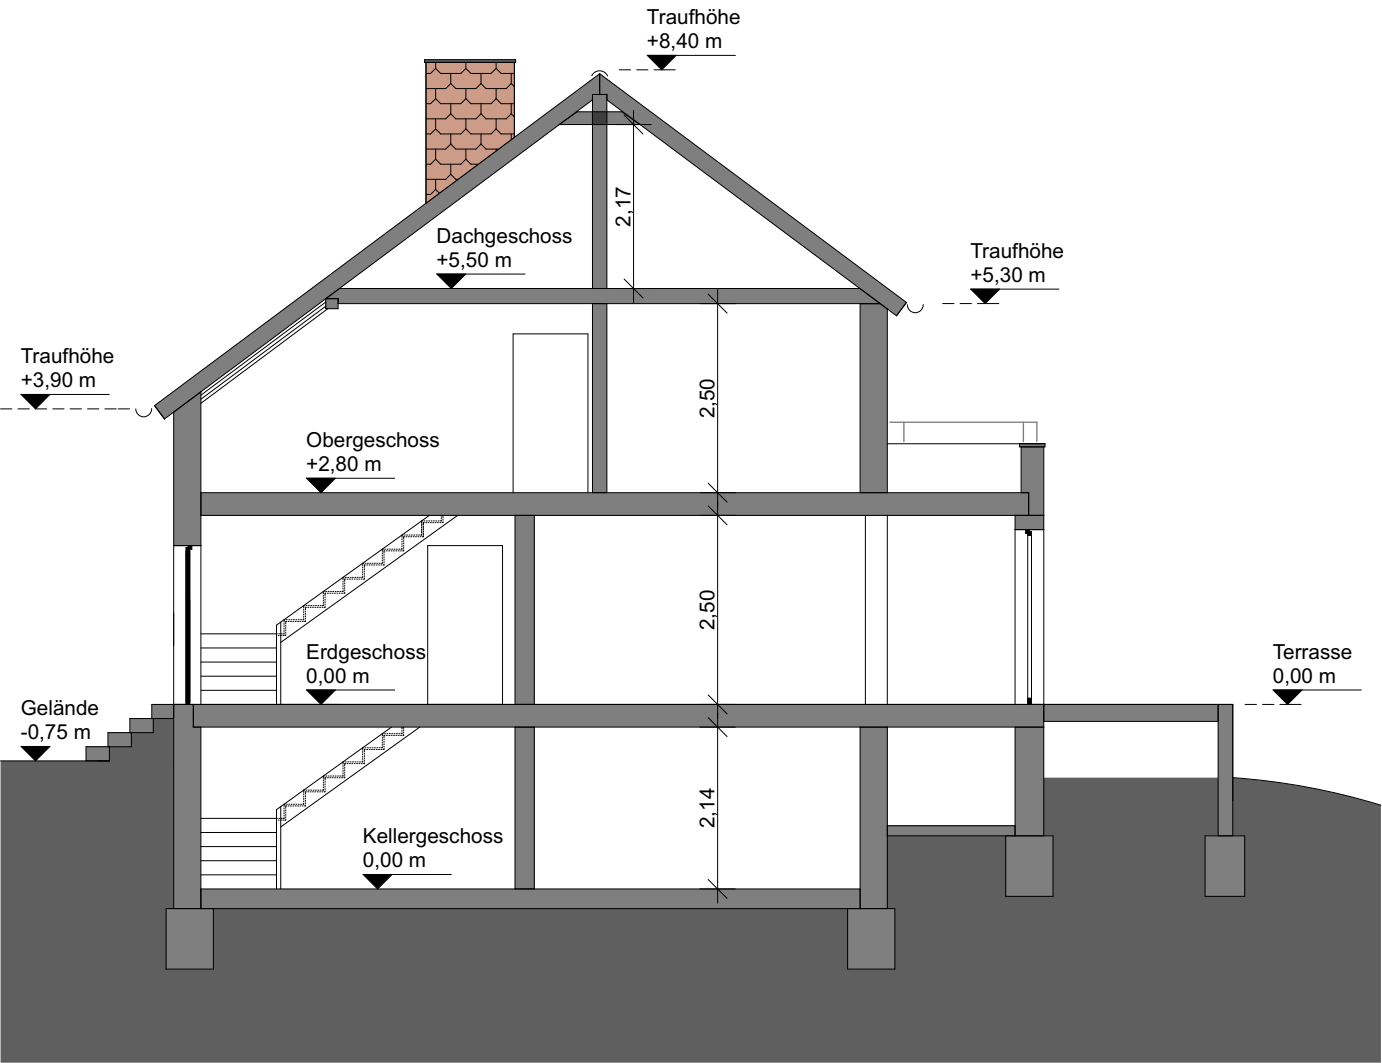


Schnitt

Inhalt: Schnitt				
Planart	Index	Datum	Maßstab	PlanNr.
	--	20.06.2023	1:100	2.



Ansicht Nord

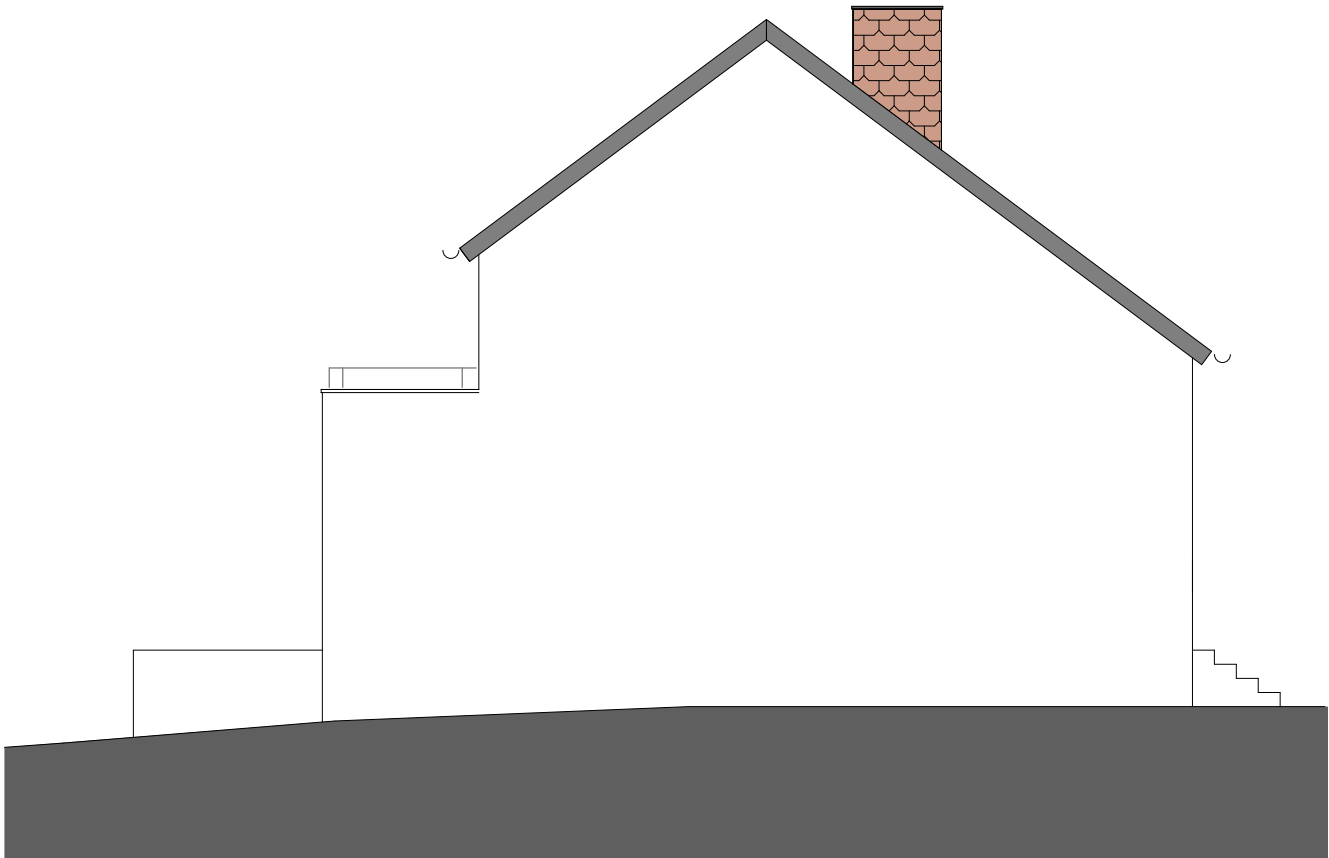


Ansicht West

Inhalt: Ansicht Nord Ansicht West				
Planart	Index	Datum	Maßstab	PlanNr.
	--	20.06.2023	1:100	3.1



Ansicht Süd

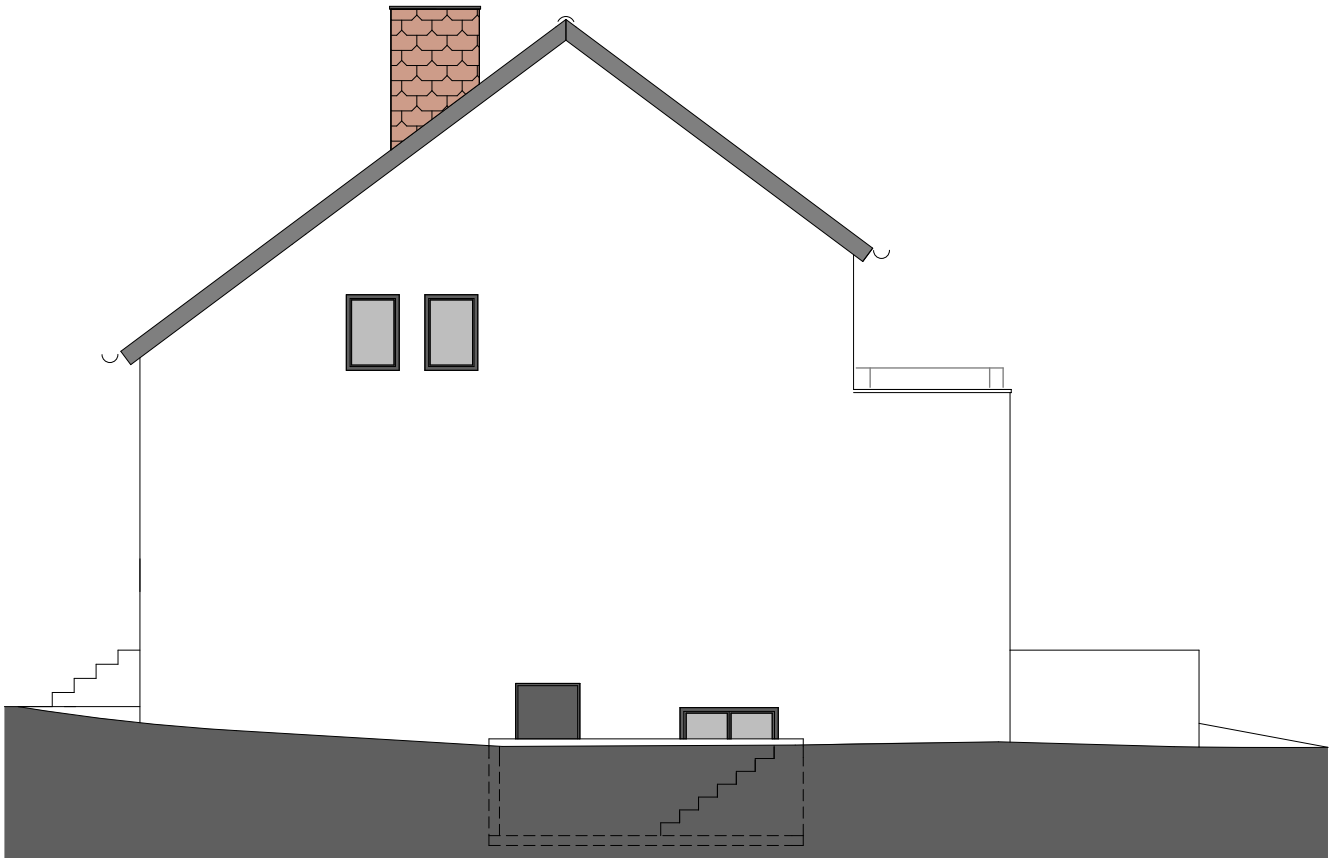

Ansicht Ost

Inhalt: Ansicht Süd Ansicht Ost				
Planart	Index	Datum	Maßstab	PlanNr.
	--	20.06.2023	1:100	3.2