

Gesamtgrundriß


3. OBERGESCHOSS

III. Bauabschnitt



HINWEIS

Vergrößerungen der
WOHNUNGS-GRUNDRISSSE
finden Sie in den Einzelblättern
zu den Häusern.

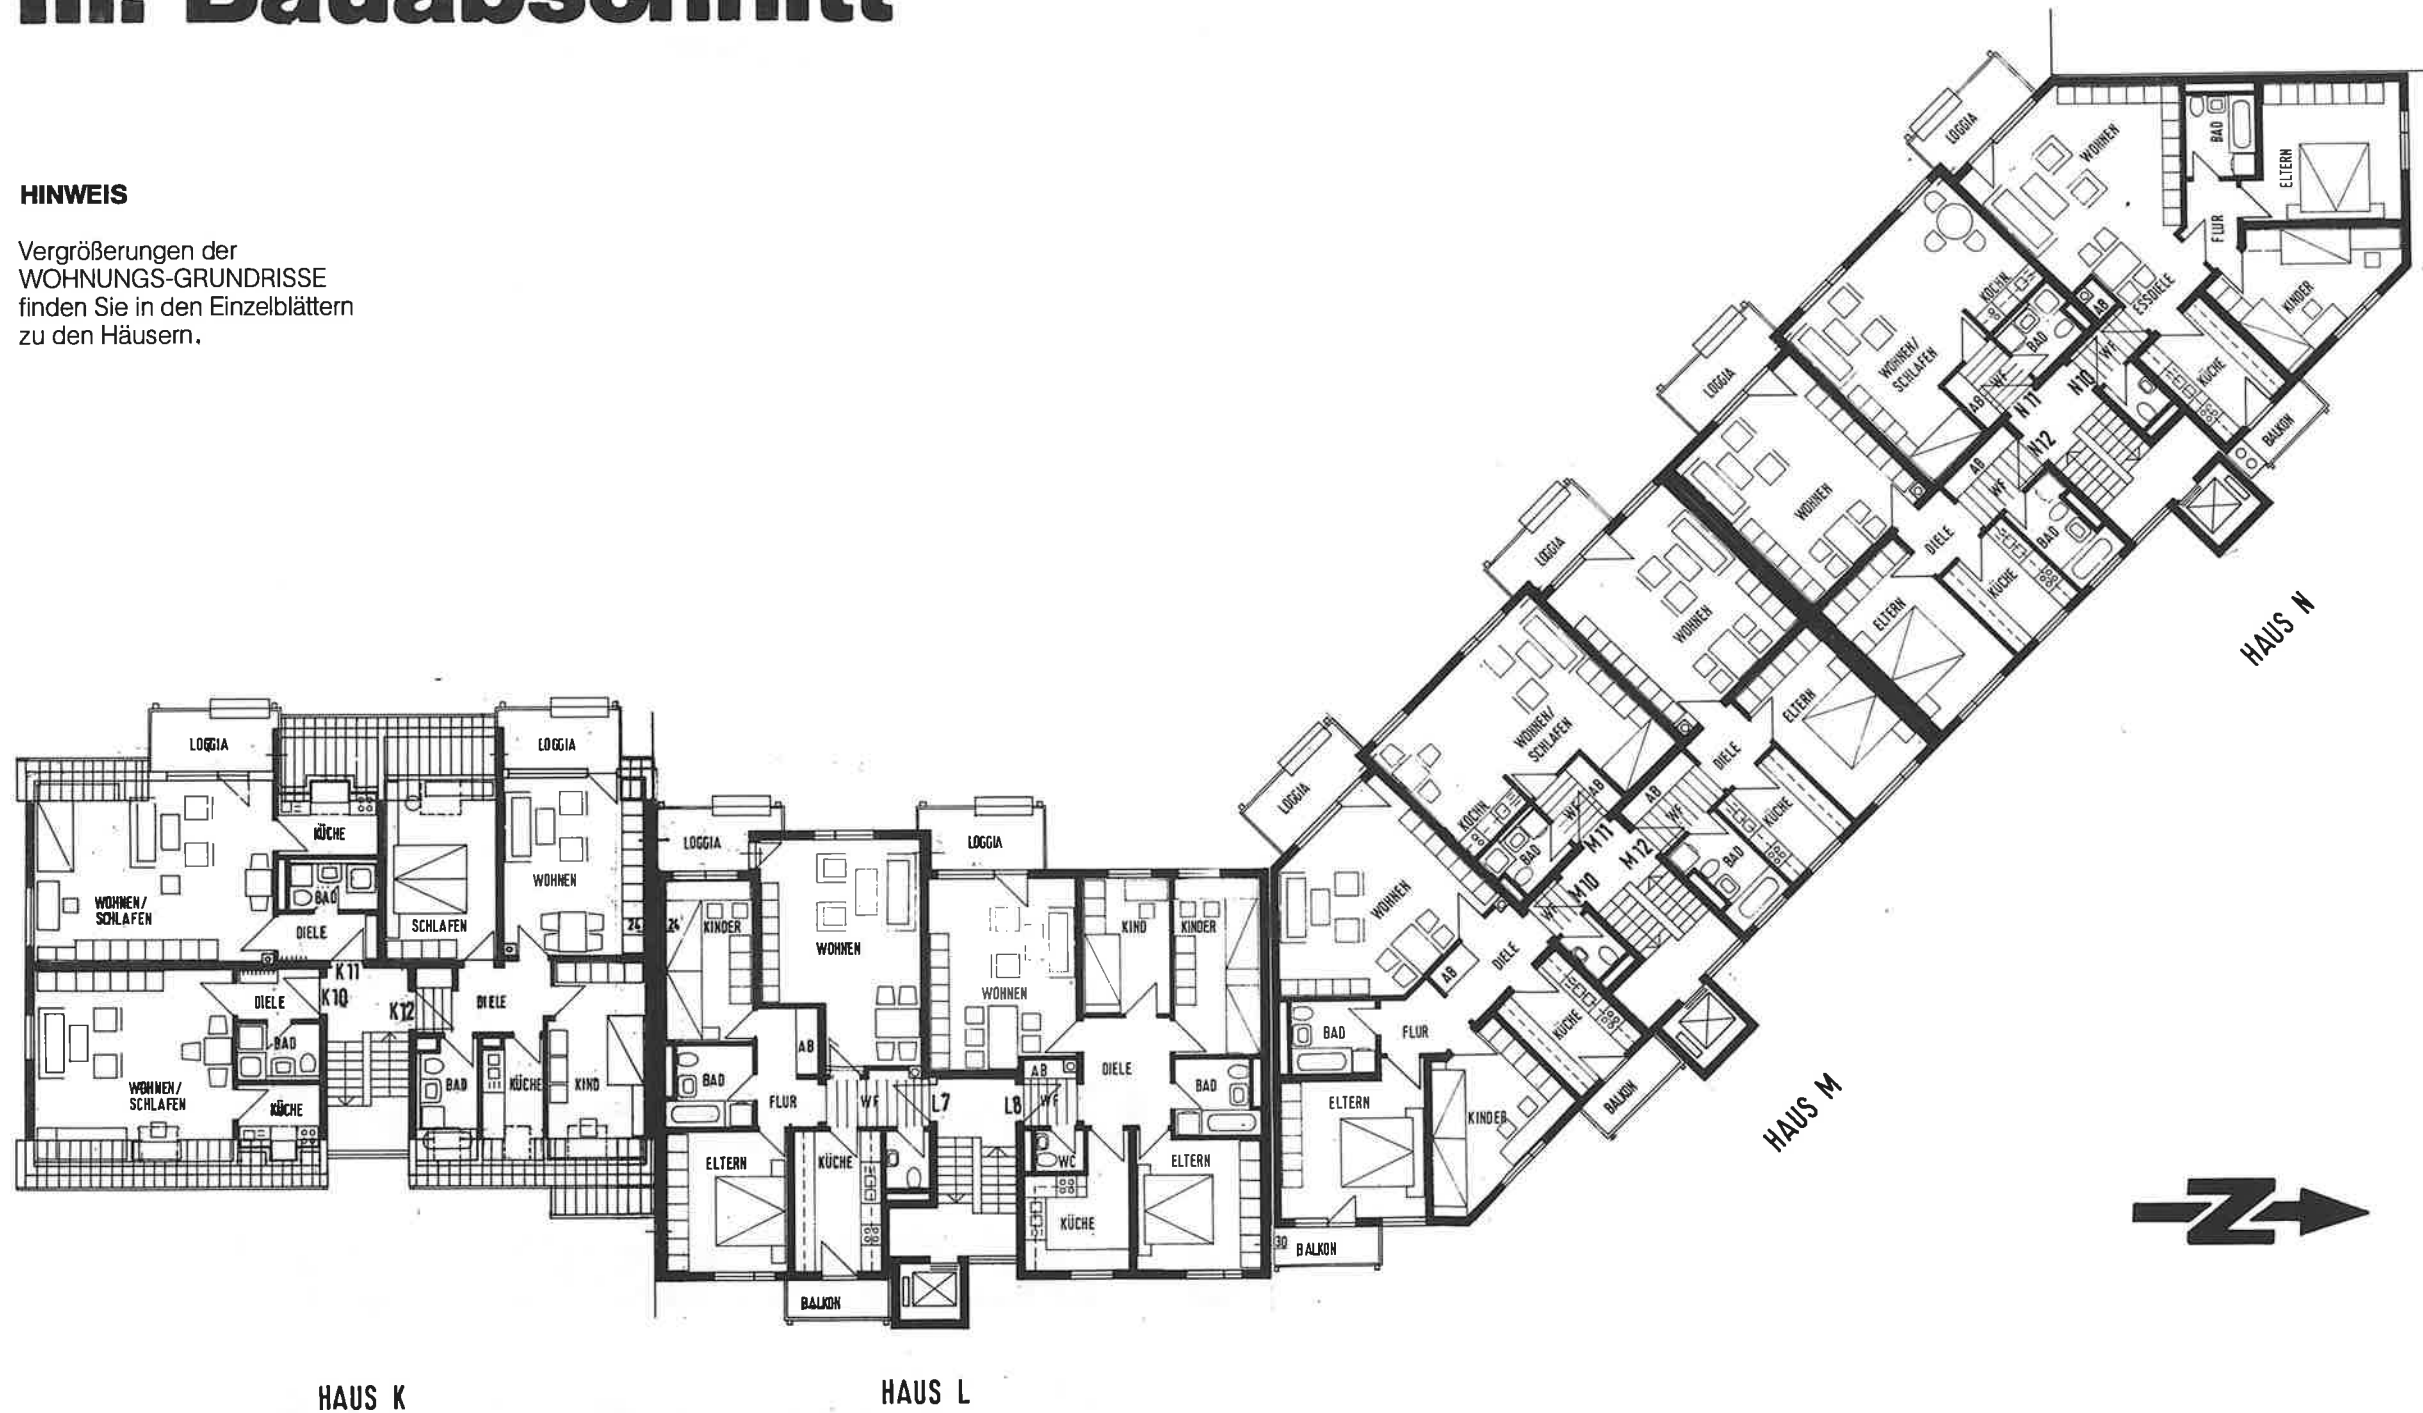

Technische Änderungen
und behördliche Auflagen
bleiben vorbehalten.
Zur Maßentnahme nicht geeignet.
Die eingezeichnete Möblierung
stellt Einrichtungsvorschläge
des Architekten dar.