


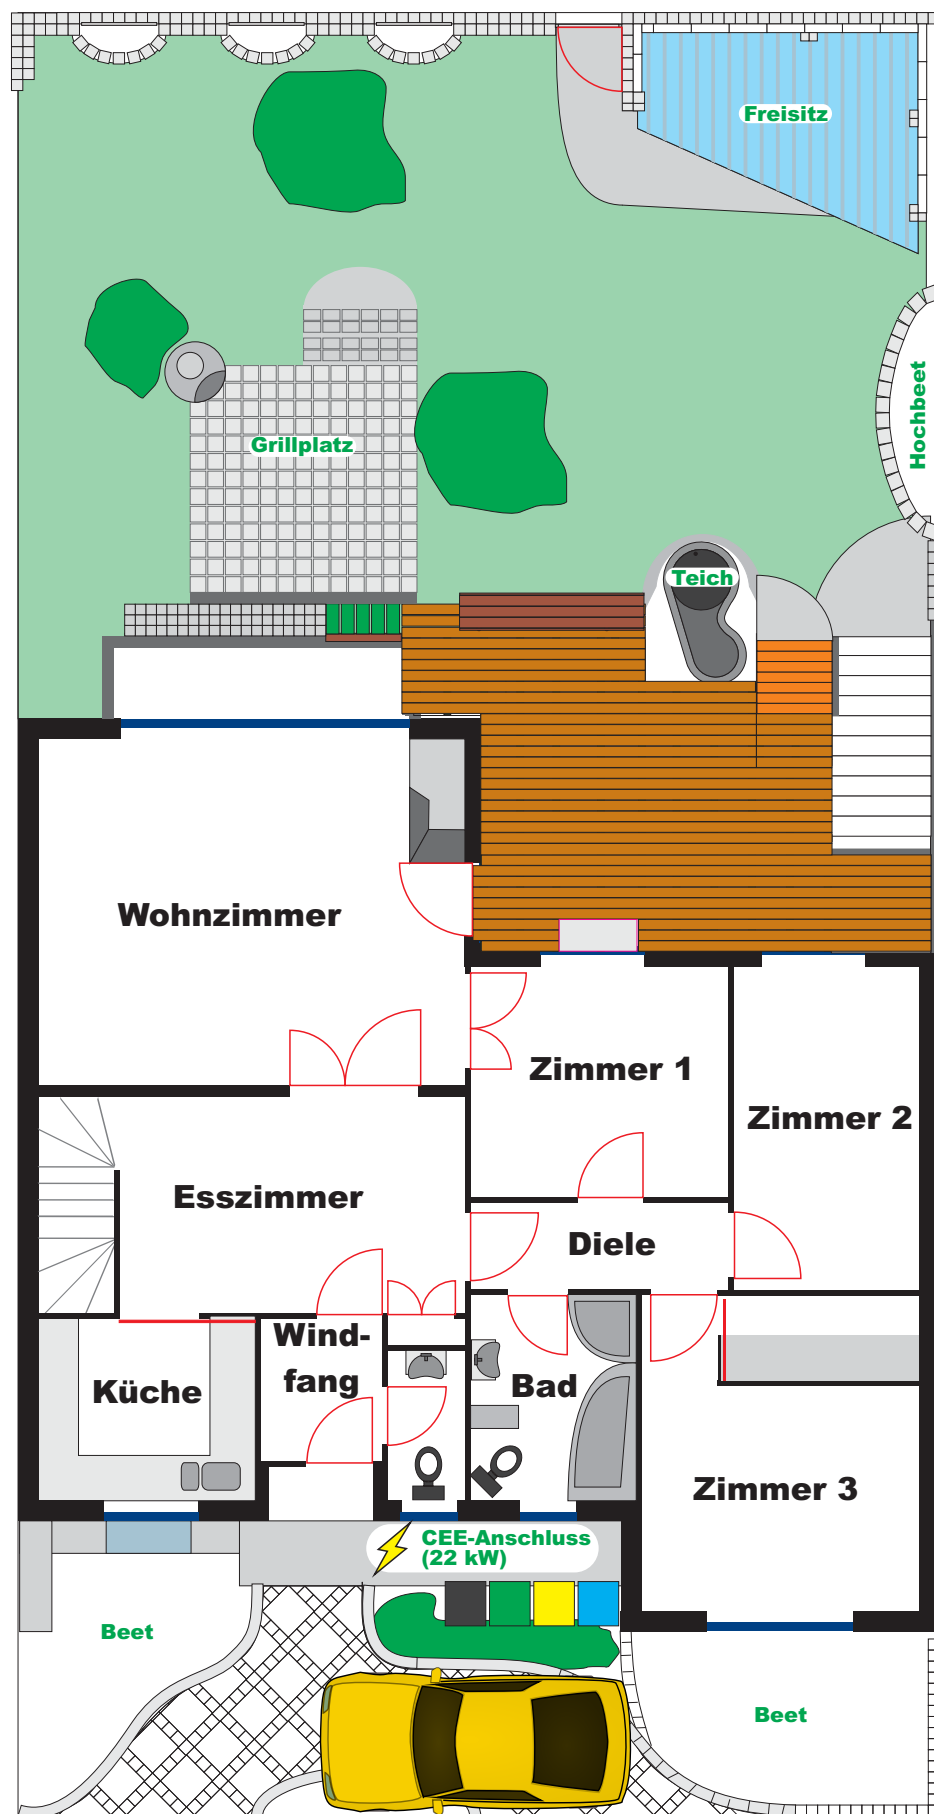

Erdgeschoss


Grundrisse

113,50 m² Wohnfläche EG
78,00 m² nutzbarer Wohnraum UG

21,00 m² übrige Nutzfläche UG

225,00 m² Gebäude-Gesamtfläche

115,00 m² Gartenfläche
25,00 m² Terrasse

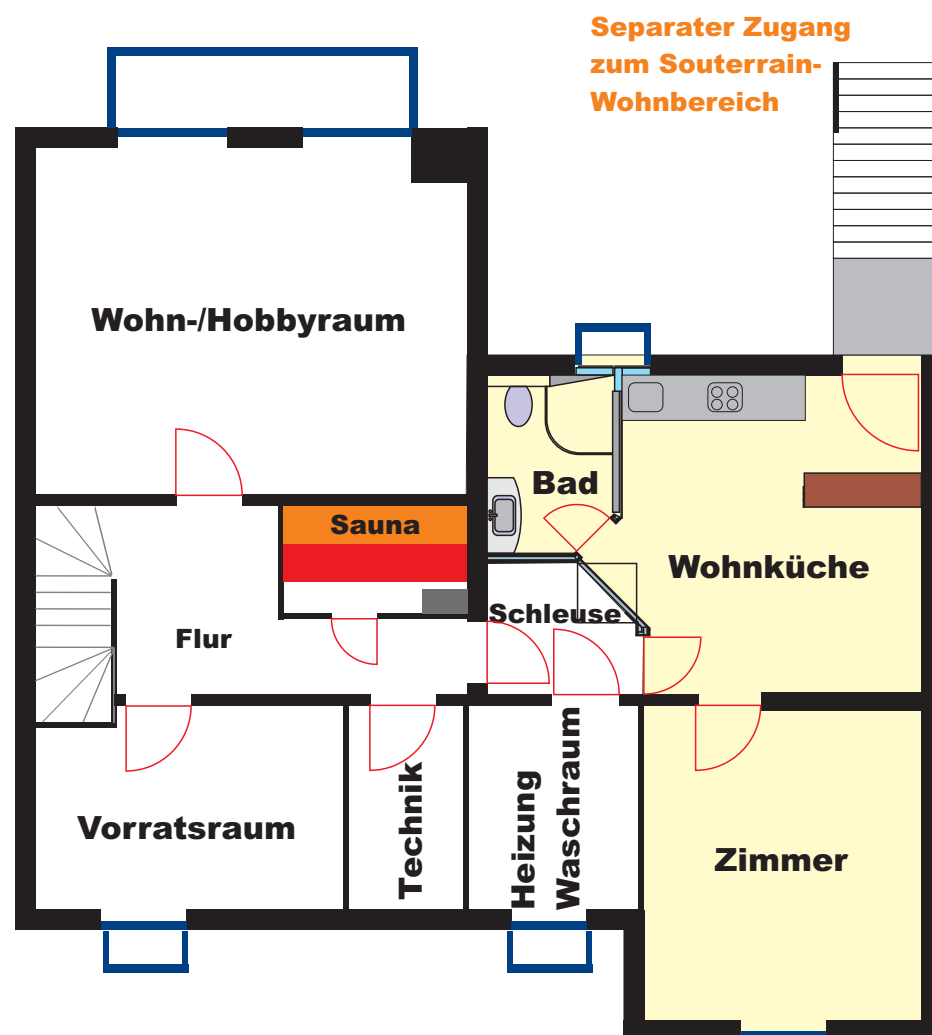

Untergeschoss