


Wohnung 8

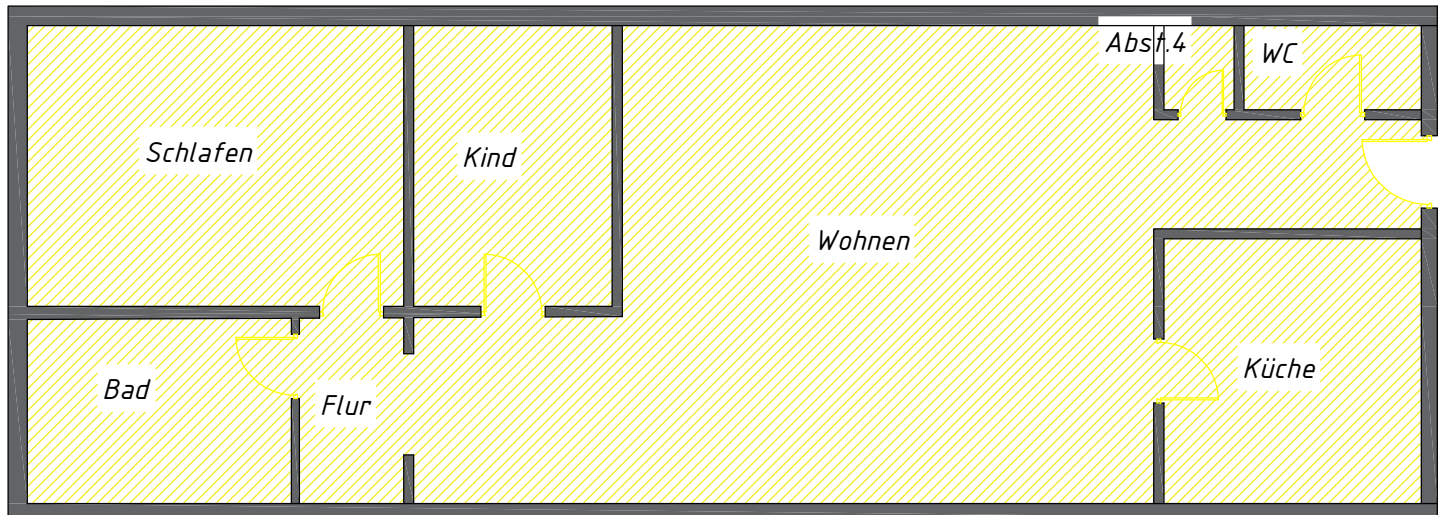

Flächenberechnung

Wohnung 8

Wohnen = $50,07\text{m}^2$
Schlafen = $16,43\text{m}^2$
Küche = $10,59\text{m}^2$
Flur = $3,01\text{m}^2$
Kind = $8,66\text{m}^2$
Bad = $7,60\text{m}^2$
WC = $2,32\text{m}^2$
Abst. = $0,91\text{m}^2$

Gesamtfläche: $99,59\text{m}^2$