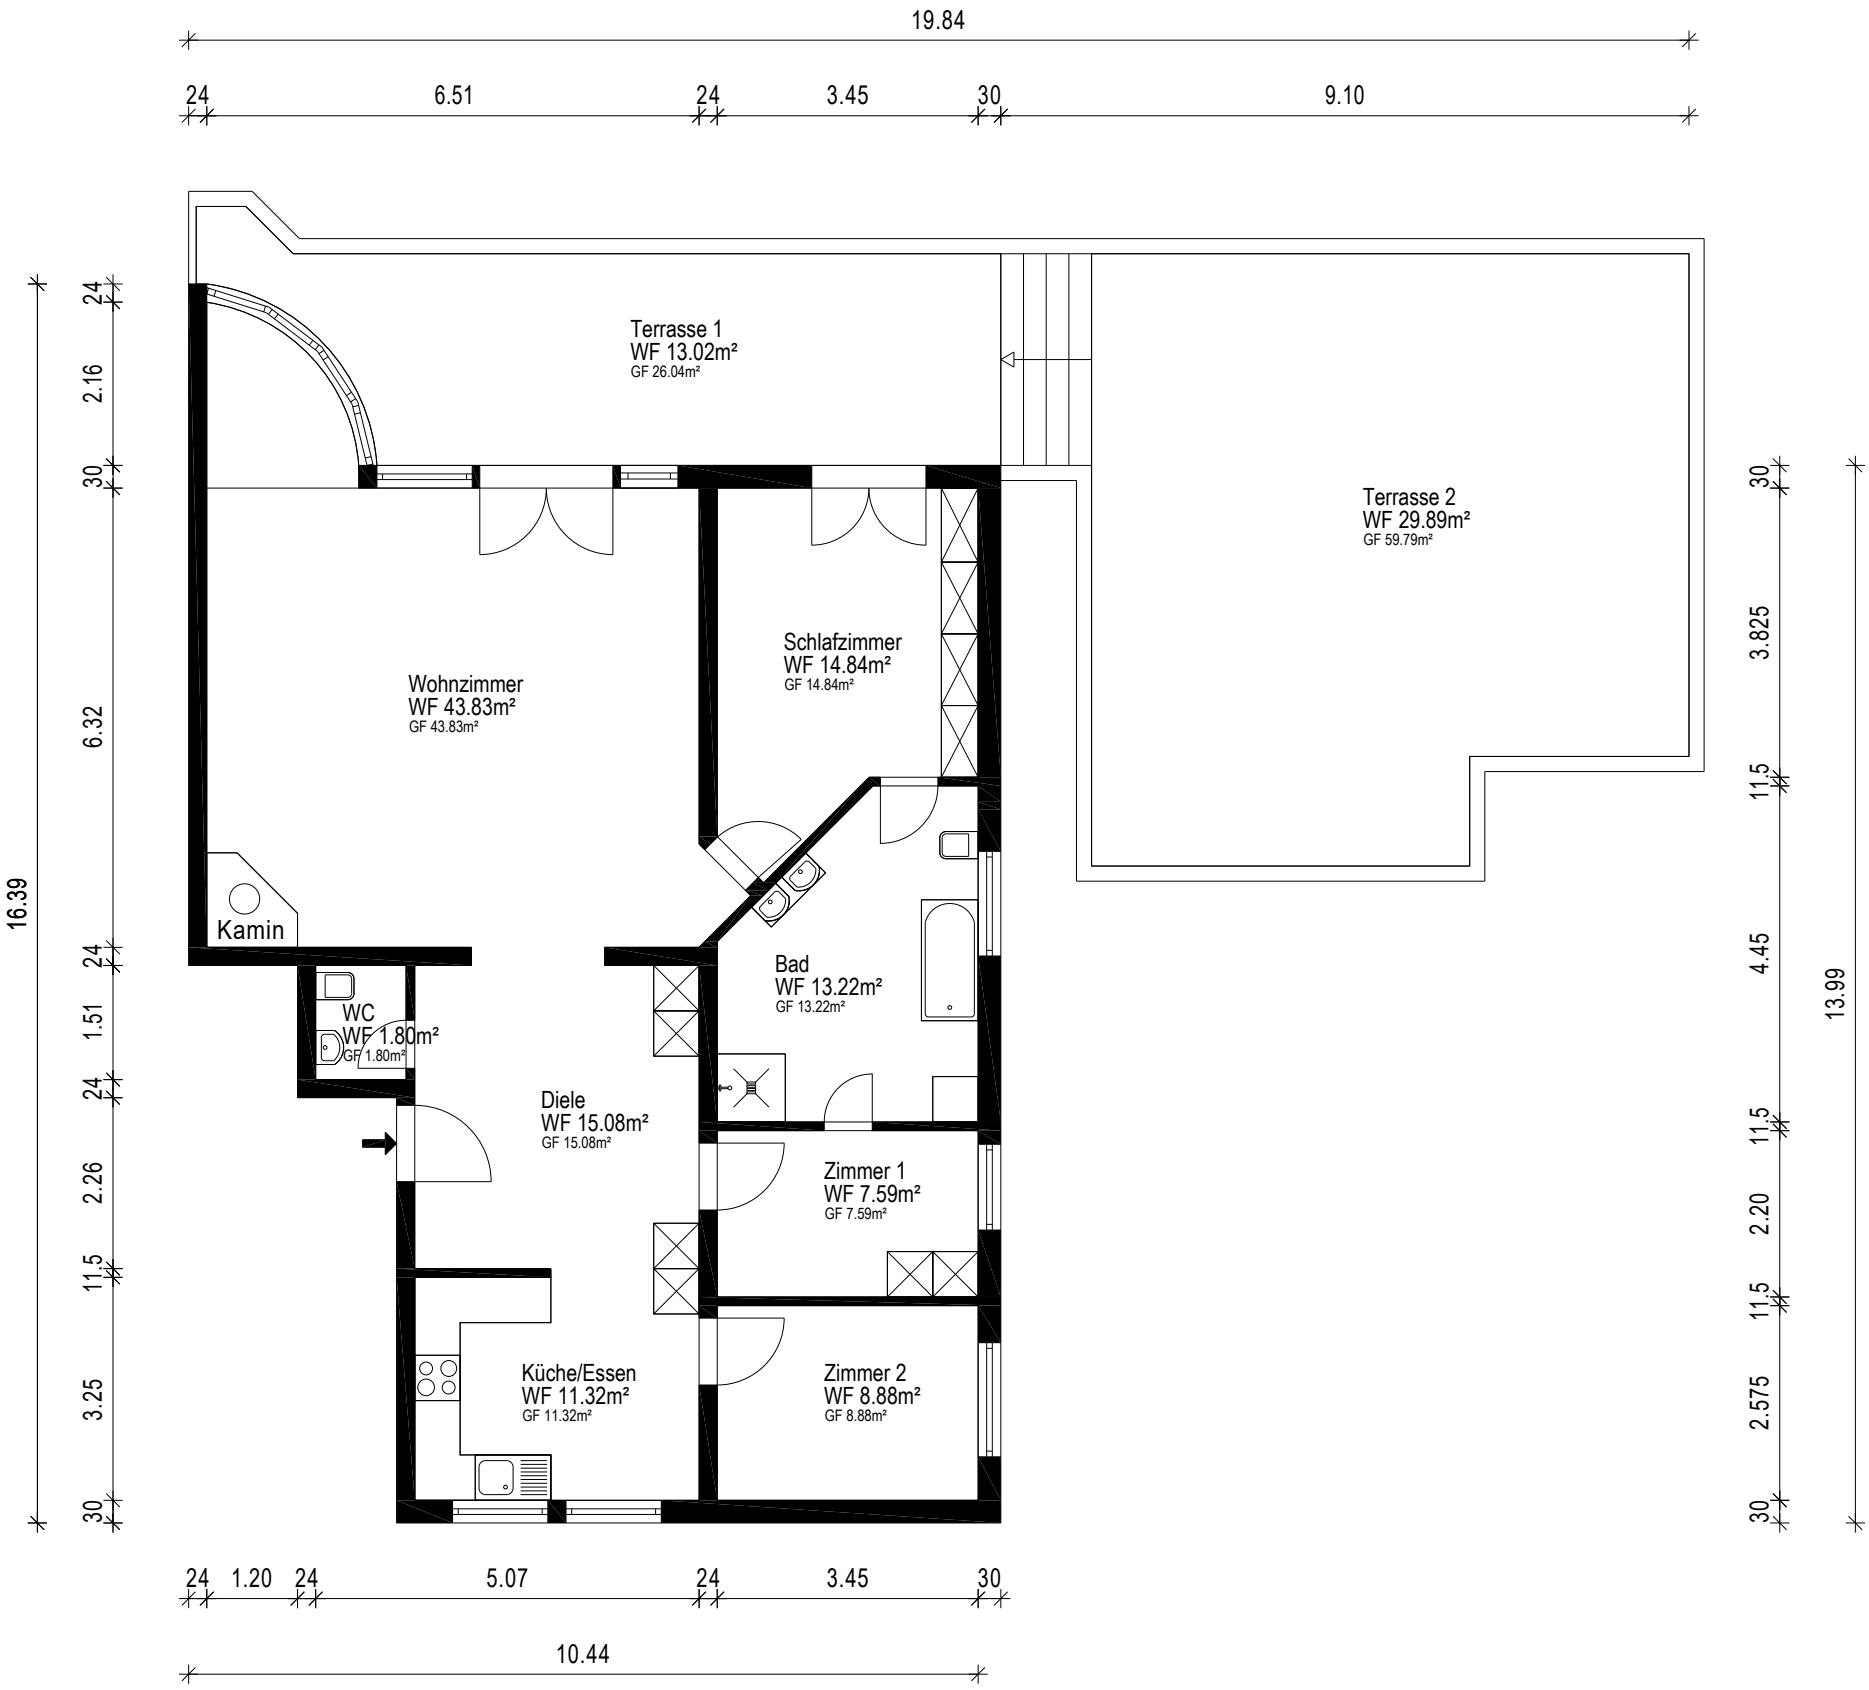

Gebäude	ETW		
Ort/Straße	64653 Lorsch, Bensheimer Str. 1-3		
Planinhalt	Erdgeschoss		grundriss.com Ein Service der 1000hands AG
Maßstab	1:100	Datum 16.07.2026	Aufmaß - CAD-Service - Flächen
Objekt-Nr.	W08	Plan-Nr. 1	

Erstellt von: 1000hands AG - Hussitenstraße 32 - 13355 Berlin - www.grundriss.com - Tel.: (030) 609 8445 23