


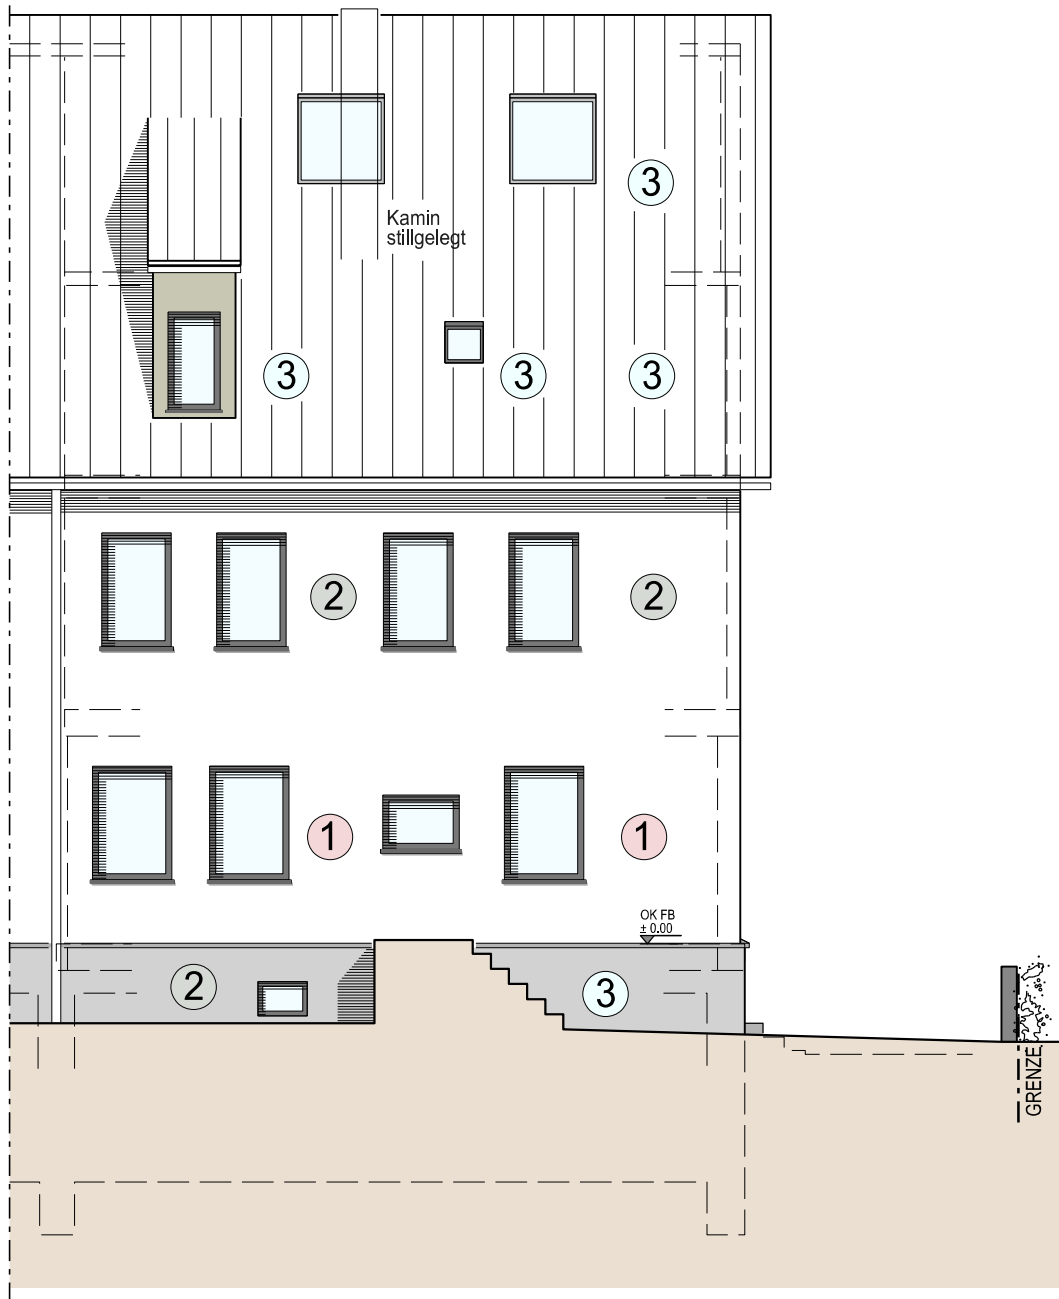

AUFTEILUNGSPLAN

PROJEKT: Mehrfamilienwohnhaus (3 WE) Leinbachstraße 19 74078 Heilbronn	PLANINHALT: ANSICHT NORDEN			
ANTRAGSTELLER: Wohnraum Zukunft GmbH Im Margstall 14 74078 Heilbronn	DATUM: 29.07.2025	MASSSTAB: 1 : 100	BLATT: DIN A4	PLAN NR.: 7