

LEGENDE

- Wohnungsverteilung als Kombiverleiher (Starkstrom / Mittelstrom)
- Telefonanschlüsse RJ 45
- Antennenkabel
- Raumthermostat
- Flachheizkörper optisch
- Gegensprechanlage mit Display
- Dückeranschluss
- Wandauslass
- WM-Anschluss
- Wasserschalter
- Handluchtheizkörper
- ELI-Festanschluss
- Wände (Ingrund)
- Trockenbau (nicht Ingrund)
- Fallrohr Entwässerung
- Brüstungshöhe
- HK
- Handluchtheizkörper
- Huckeverteller
- Wandschalter
- Kreuzschalter
- Ausschalter, 1-polig
- Ausschalter betriebsbereit
- Schuko Steckdose Hoch
- Schuko Steckdose Zisch
- Schuko Steckdose Flach
- Schuko Steckdose schaltbar
- Steckdose mit separater Zuleitung (SZ)
- WM Waschmaschine
- TR Trockner
- GS Geschirrspüler
- MW Mikrowelle
- Anschluss 3-polig (Heiz)
- Anschluss 1-polig (Heizkabelmatten und Heizkörper)
- Lüfter
- Wandtauche Balken
- 2. Rettungsweg

MONTAGEHÖHEN ALLGEMEIN:

Montagehöhen werden entsprechend der gültigen DIN VDE ausgeführt. Montagehöhen bei Schaltern/Tastern beziehen sich immer auf Mitte Kombination!

- Schalter/Taster: ca. 1,05 m ü. OKFFB
- Steckdosen: ca. 0,30 m ü. OKFFB
- Telefon- & TV-Anschluss: ca. 0,30 m ü. OKFFB
- Wandauslass - Balkon/Terrasse: ca. 2,10 m ü. OKFFB
- Wandauslass - Bilder: ca. 1,80 m ü. OKFFB
- OK UV Wohnung: ca. 2,10 m ü. OKFFB
- Sprechstelle: ca. 1,60 m ü. OKFFB
- Gerätebox für Raumtemperaturgler: ca. 1,30 m ü. OKFFB

MONTAGEHÖHEN STECKDOSEN BAD / KÜCHE:

Montagehöhen bei Schaltern/Tastern beziehen sich immer auf die Geräteboxen!

- Waschmaschine: ca. 1,05 m ü. OKFFB
- Trockner: ca. 1,05 m ü. OKFFB


HÖHENANGABEN ABLAGE BAD:

- OK Ablage Wanne: ca. 0,60 m ü. OKFFB
- OK Ablage über Waschtisch (Vorwand): ca. 1,20 m ü. OKFFB

*OKFFB = Oberkante Fertigfußboden
*OK UV = Oberkante Unterverkleidung

Soweit nicht anders angegeben beträgt die BRH aller Fenster 0,90 m (bauseitig). Neben einigen Fenstern werden Wandluster freihand über der Außenwand angebracht. Die genaue Lage wird in der späteren Planung durch den Fachplaner festgelegt.

FREIHALT
DATUM - ÜBERSICHT
BAUVERFAHREN
AM SCHLEUSENGRABEN BF 1A HAMBURG - BERGEDORF
ZUSCHAUER
GRUNDRISS WOHNUNG H41
PLAN EINGETRAGEN
31.07.2015
BAUSTADT
1:50

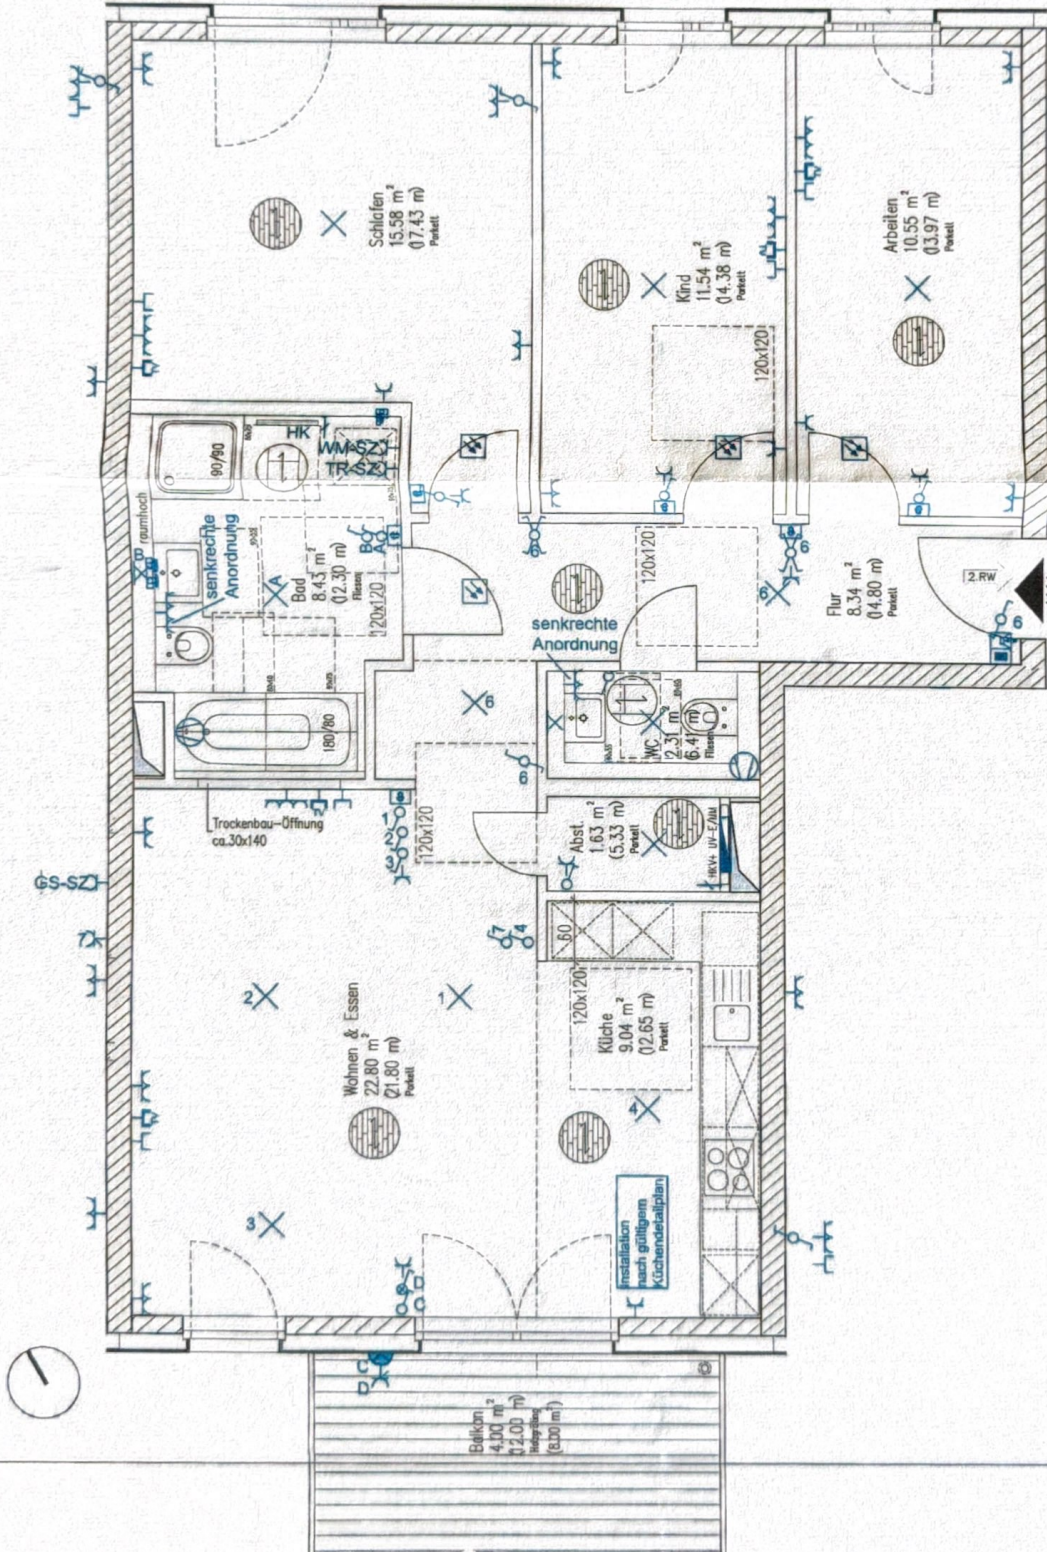

STAND: 06.03.2017

barrierefrei nach §52 HBauO (BPD 1/2014)

Flächen- und Maßangaben sind ca. Maße und keine Fertigmaße. Diese werden nicht Vertragsbestandteil.

Alle Angaben/Maße beziehen sich auf den Rohbau und sind am Bau zu nehmen. Brüstungshöhen sind als Rohbaumasse auf OKFFB bezogen. Flächen- und Maßangaben sind ca. Maße und keine Fertigmaße. Diese werden nicht Vertragsbestandteil. Die angegebenen Notwendigkeiten bleiben vorbehalten. Die abgebildeten Einrichtungen/Anlagen (z.B. Treppenhäuser, Außenanlagen, etc.) sind nicht verbindlich. Einbauhöhe ist in Absprache mit dem Bauherrn am Bau zu klären. Die Ausführung der Kücheninstallation erfolgt nach Planung der Erwerber. Sollten diese nicht freigegeben sein, werden die Anschlüsse gemäß Ausführungsplanung des Bauherrn vorgenommen. Sämtliche Angaben stellen den derzeitigen Planungsstand zum Zeitpunkt der Druckherstellung dar. Änderungen bleiben daher vorbehalten. Aufgrund der verteilenden Planung kann es zu Schachteländerungen in Bezug auf Größe und Lage in den Wohnungen kommen. Die Lage der Holzboisventile und Handluchtheizkörper ist mittels eines Symbols im Plan dargestellt. Die genaue Maße werden durch den Fachplaner festgelegt.