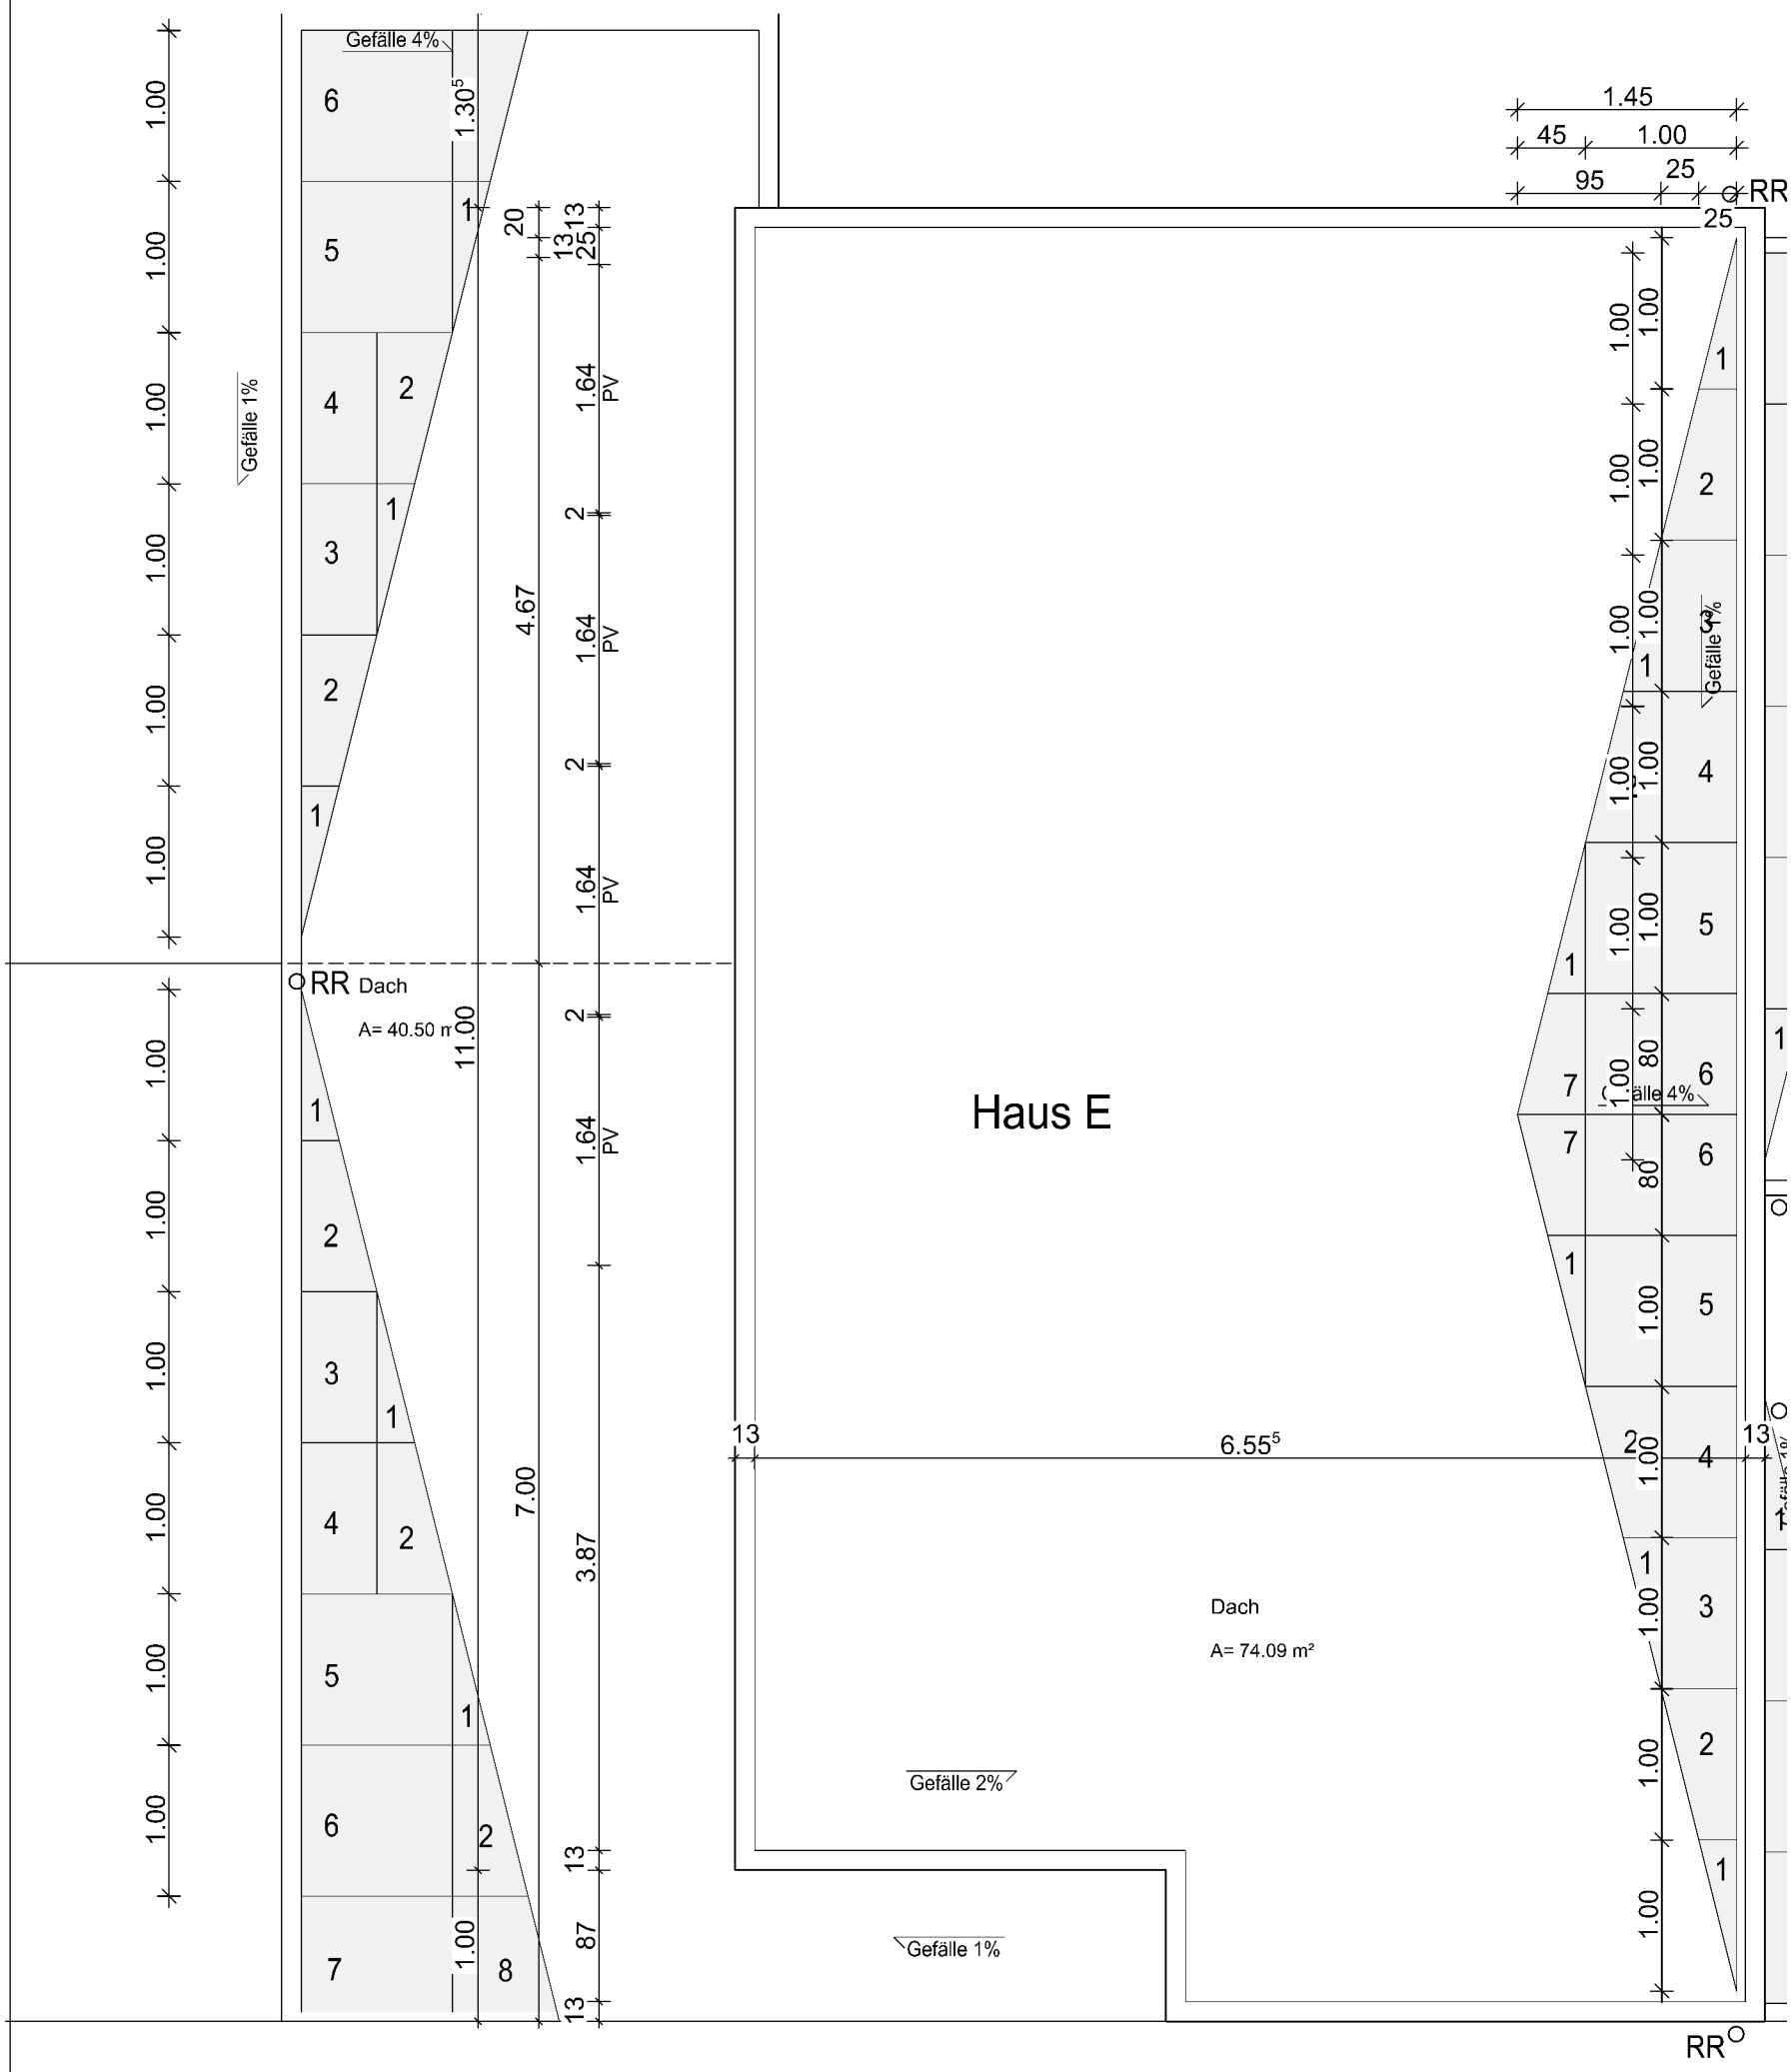

N

Index		Datum	gez.	Änderung
	a			

geprüft und freigegeben

VORABZUG

Architekt

Projekt	Planetenviertel Pulheim Merkurweg 6, Flurstück 1743
Bauherr	raumundenergie projektentwicklungsgesellschaft Gimmersdorfer Str. 49 53343 Wachtberg
Architekt	raum für architektur kay künzel + partner energieeffizient bauen AKRP 17859 AKNW 102681 53343 Wachtberg - Villip fon 0228 - 932 41 41
Zeichenebene Bauantrag	Haus E Dach

Plan-Nr.	Projektnr.	Maßstab	gez.	Datum	Blattgröße
B_E_Dach	15-248	1 | 50	ih	13.03.2018	DIN A4

H/B = 420 / 297 (0.12m²)

Allplan 2013