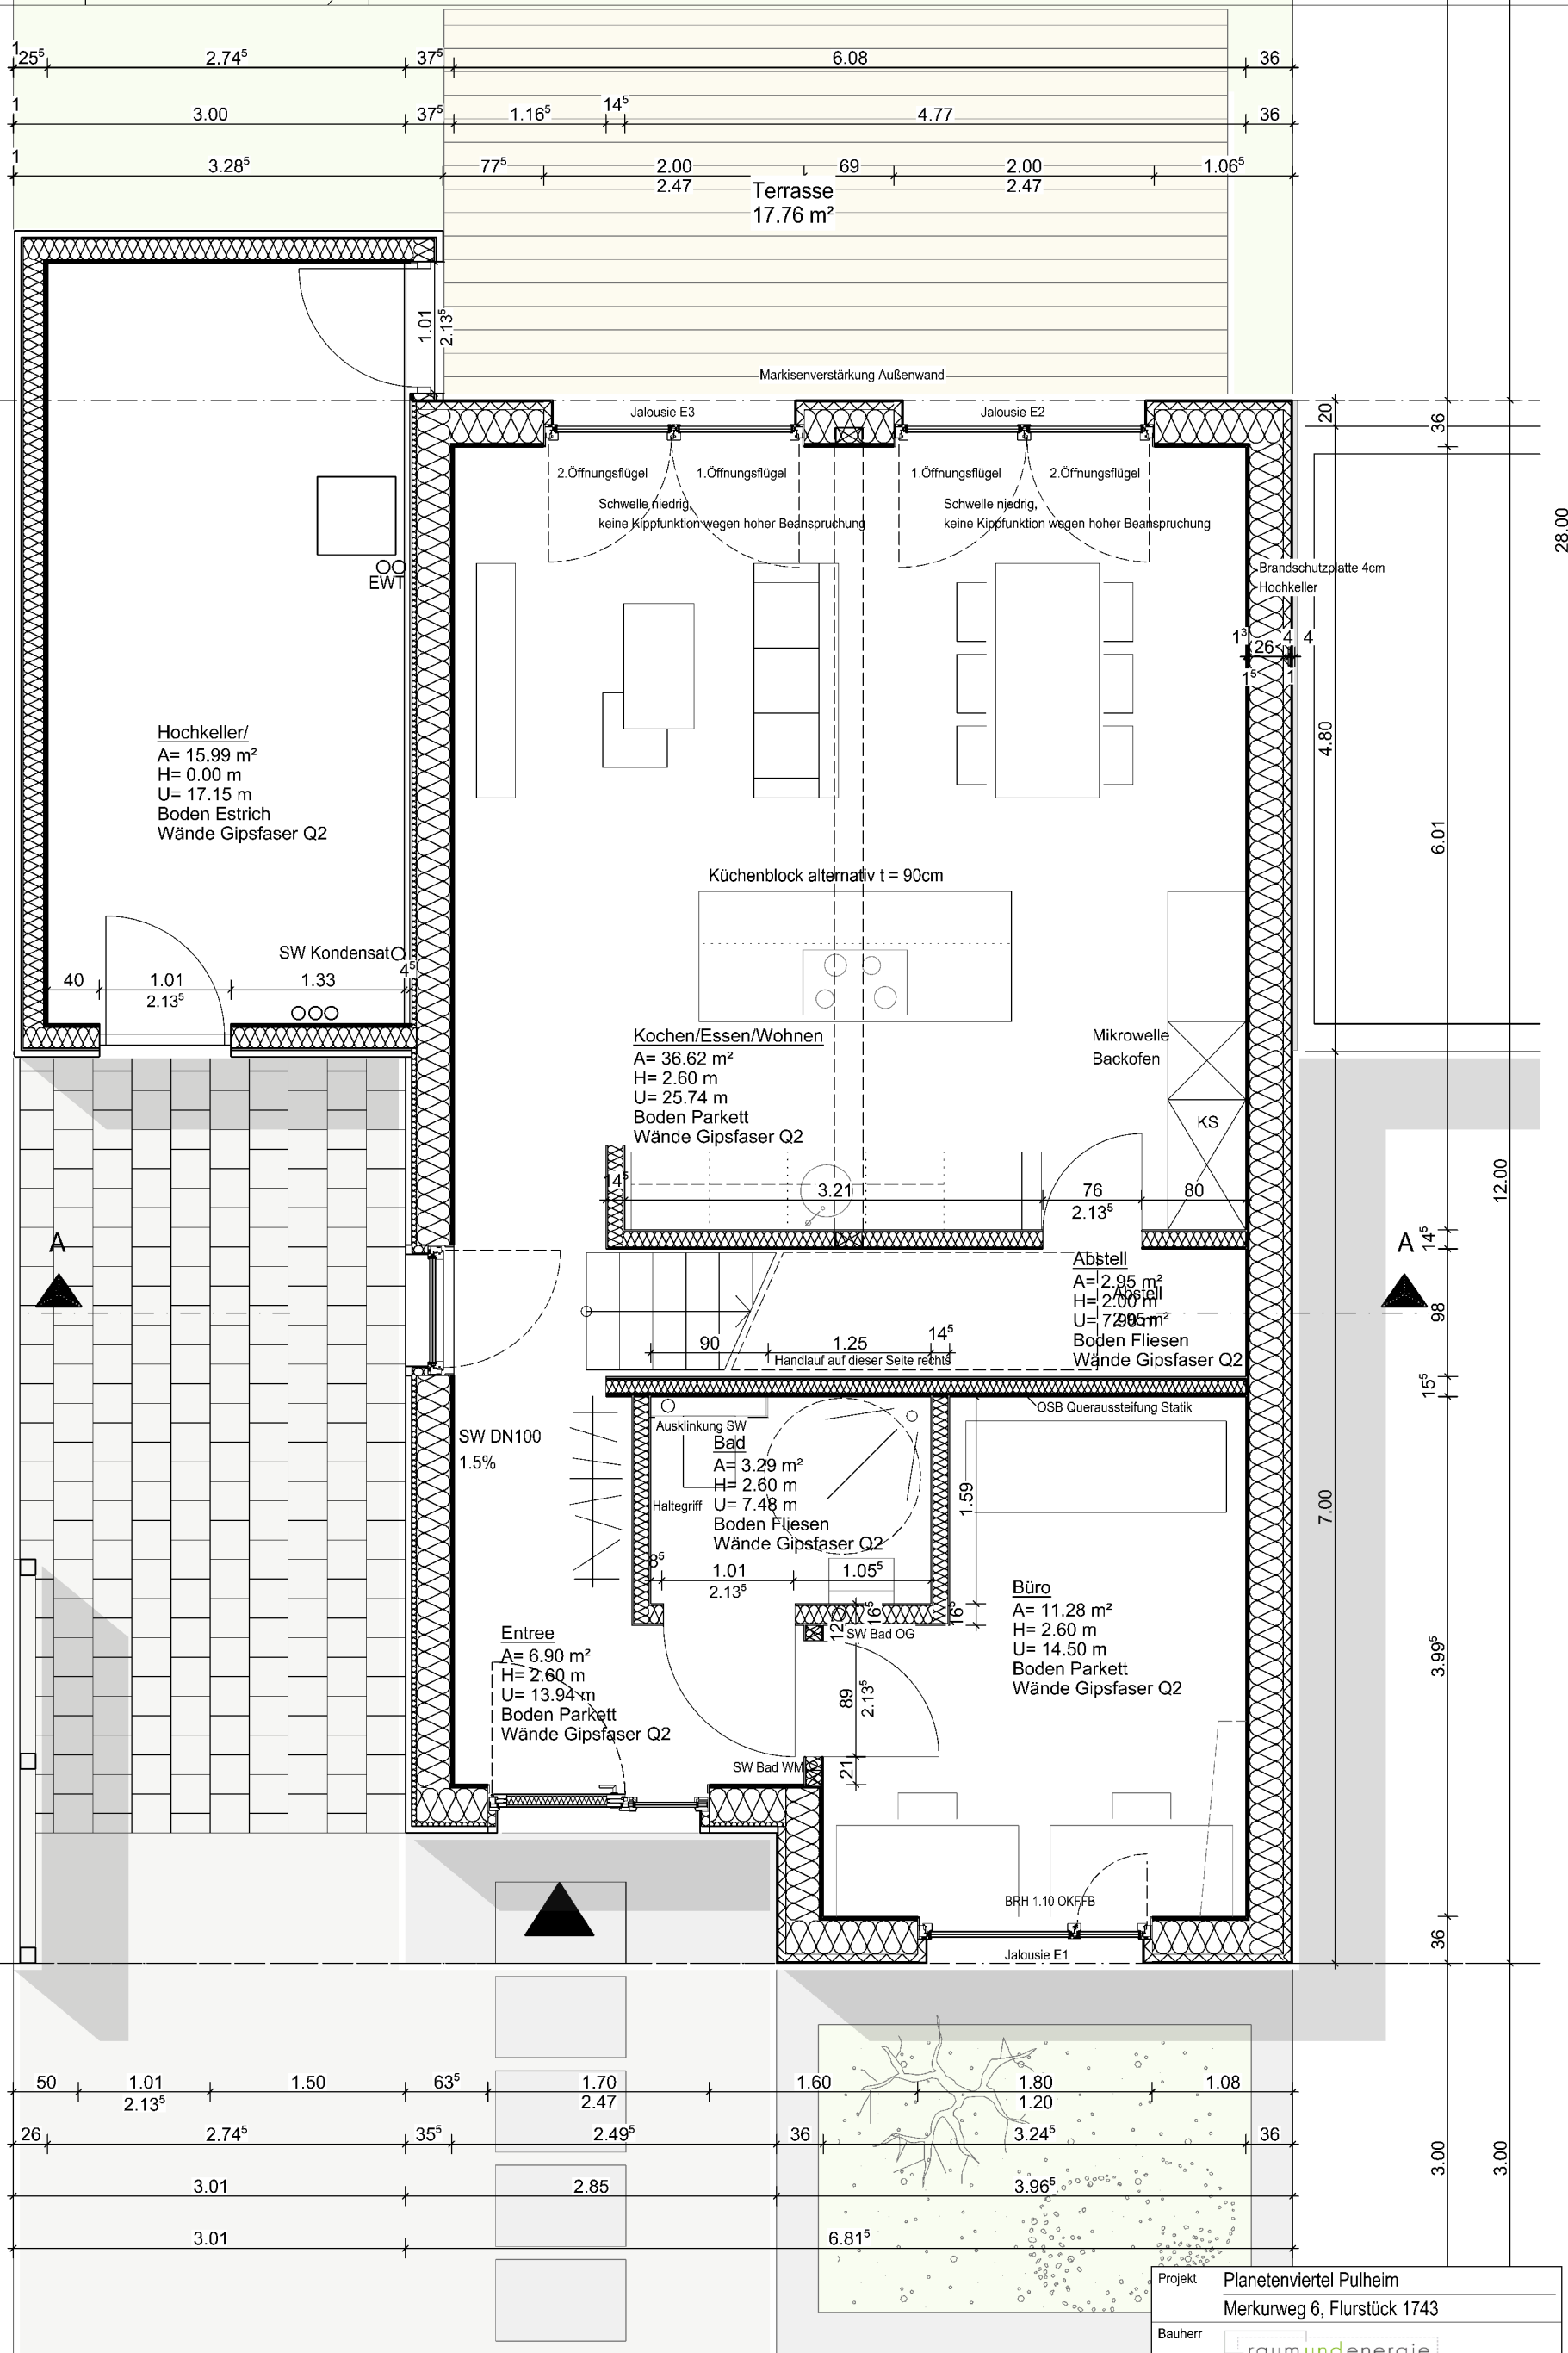


geprüft und freigegeben			
Architekt			

c	23.05.2018	ih	Aussparung Estrich
b	05.02.2018	ih	Fensterhöhe E1 vergrößert
a	08.01.2018	ih	Werkplanung
Index	Datum	gez.	Änderung

Projekt

Planetenviertel Pulheim
Merkurweg 6, Flurstück 1743

Bauherr

raumundenergie

projektentwicklungsgesellschaft

Gimmersdorfer Str. 49
53343 Wachtberg

Architekt

raum für architektur

kay künzel + partner

energieeffizient bauen

53343 Wachtberg - Villip
fon 0228 - 932 41 41

Zeichenebene

Haus E EG

Bauantrag

Plan-Nr.	Projektnr.	Maßstab	gez.	Datum	Blattgröße
B_E_EG	15-248	1 50	lm	04.09.2017	DIN A4