



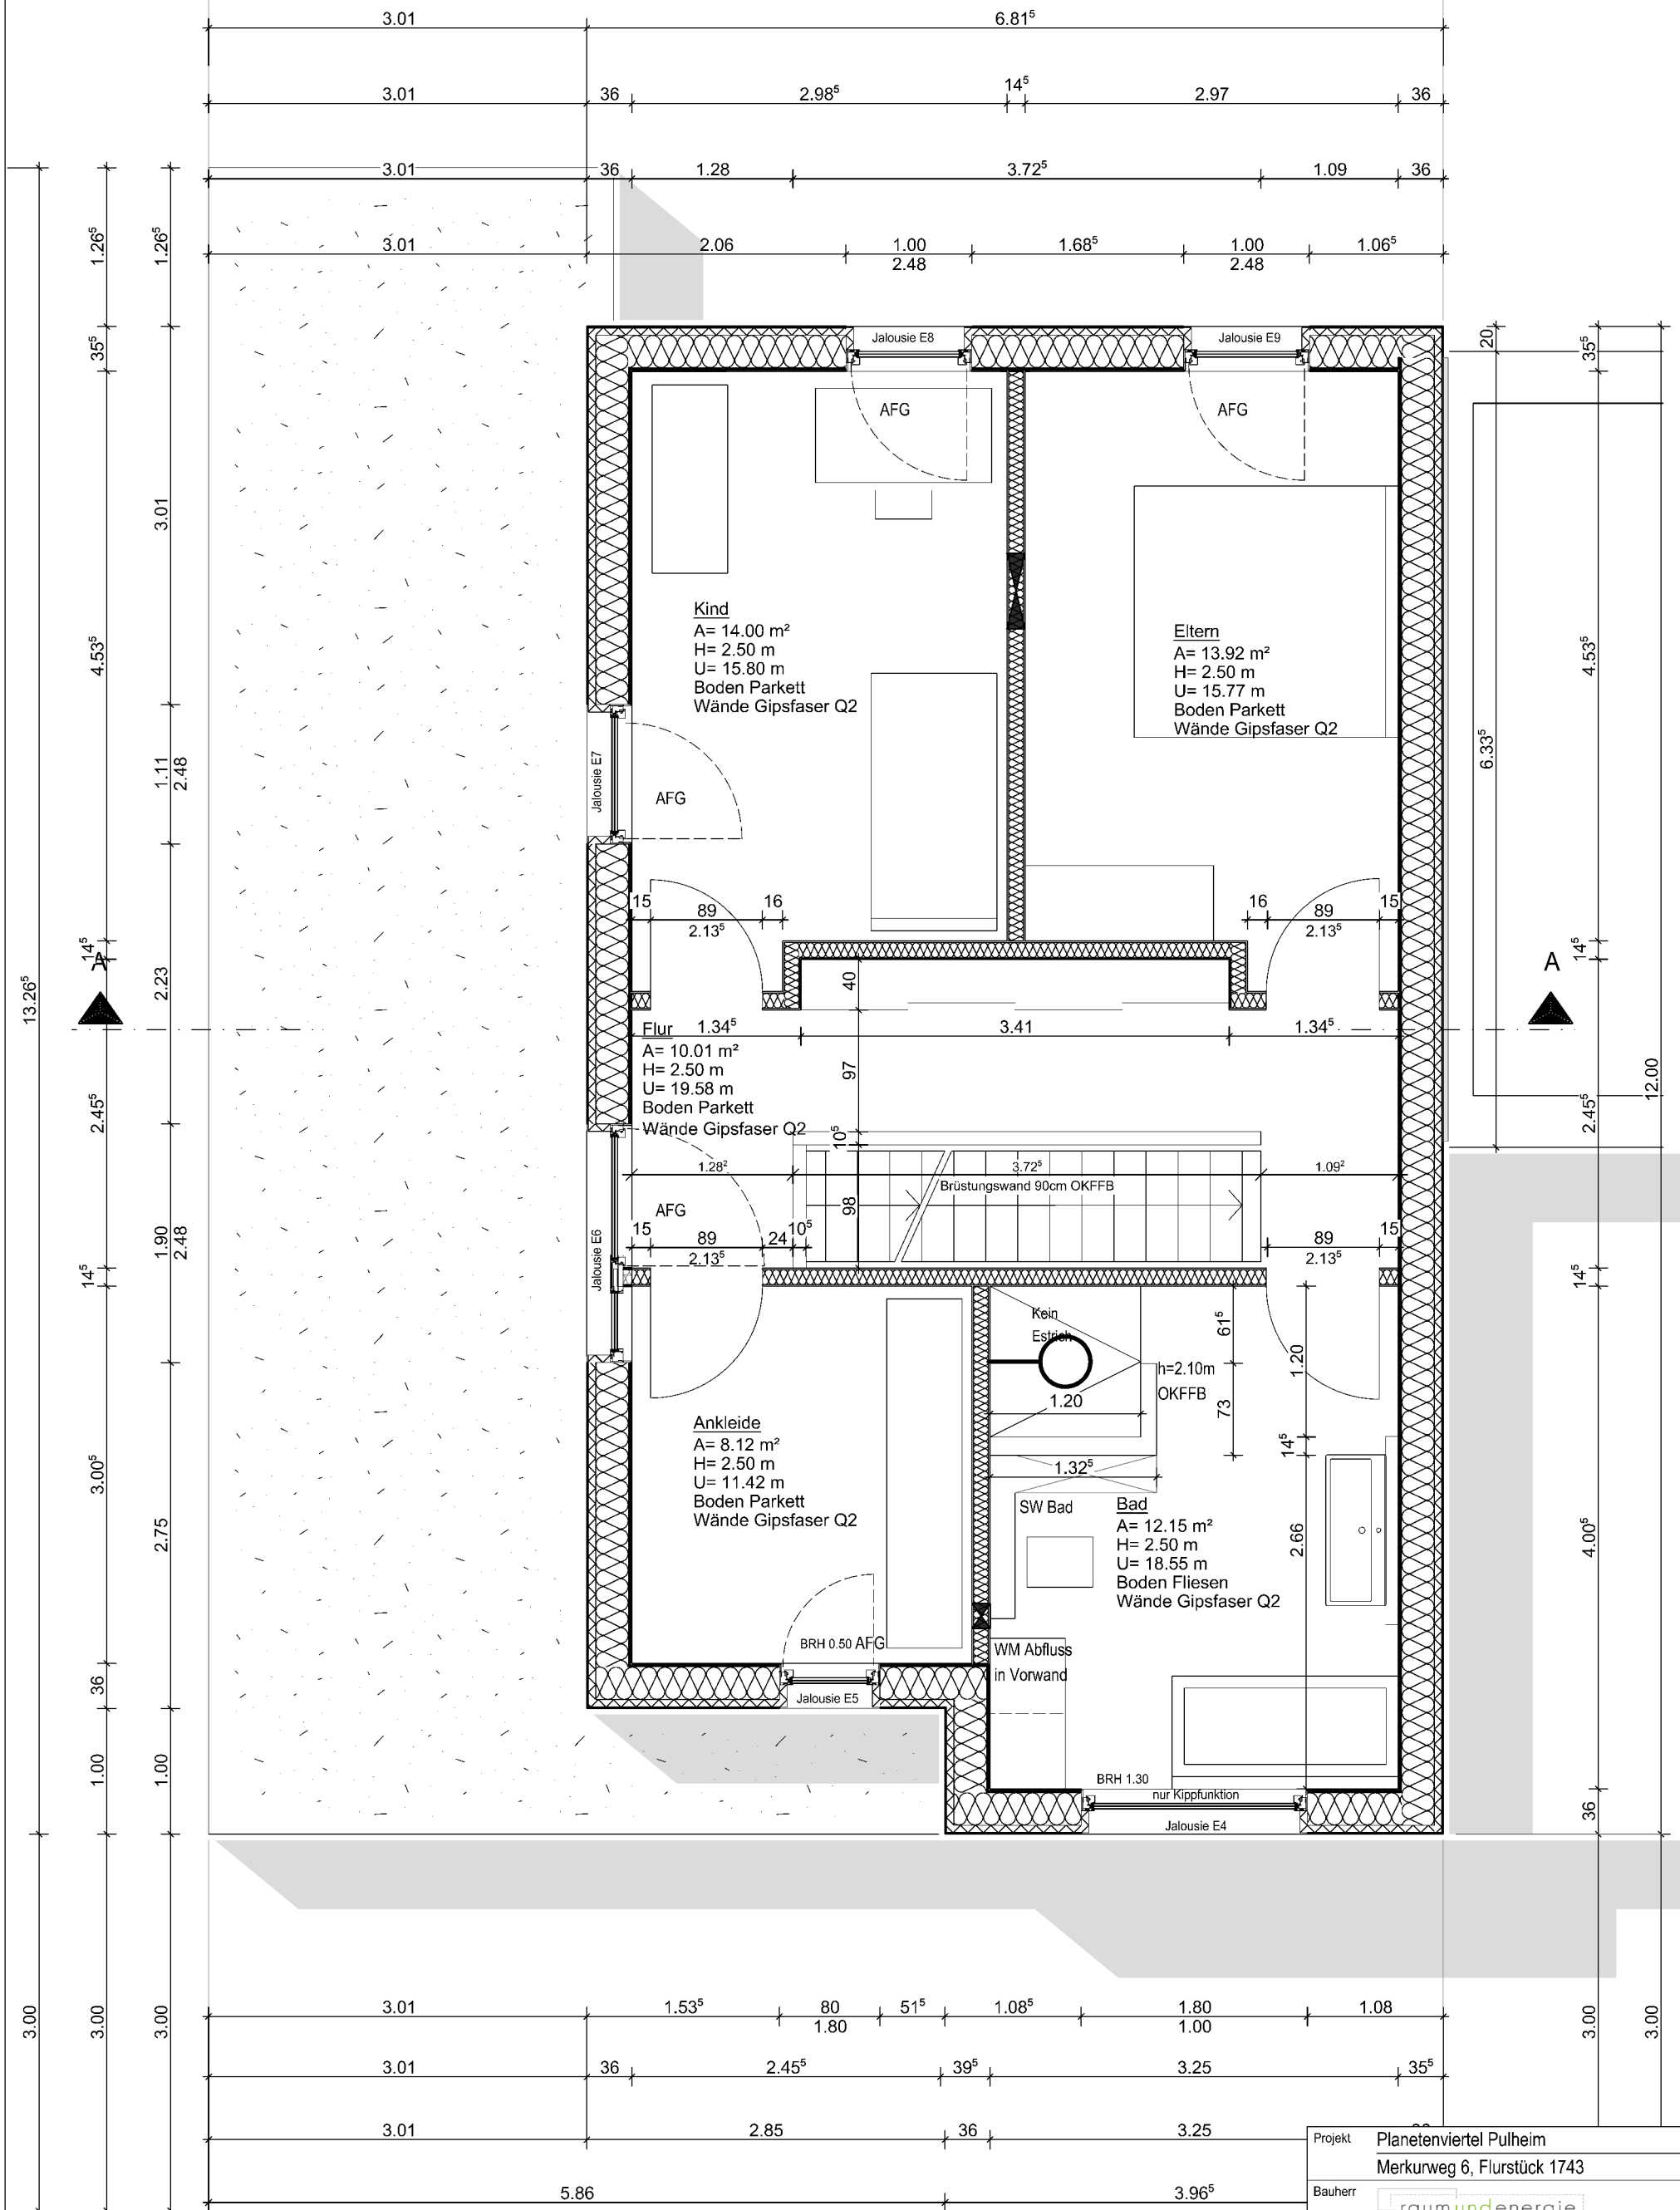

Legende:
AFG - Fenstergriff
abschließbar

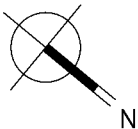

Index	d	23.05.2018	ih Aussparung Estrich
	c	02.02.2018	ih Badaufteilung, Schranknische Flur
	b	05.02.2018	ih Aufschlagsrichtung E8+E9 geändert
	a	05.02.2018	ih Fenster E4+E7 vergrößert
	Datum	gez.	Änderung
geprüft und freigegeben			
Architekt			

Projekt

Planetenviertel Pulheim
Merkurweg 6, Flurstück 1743

Bauherr

raumundenergie

projektentwicklungsgesellschaft

Gimmersdorfer Str. 49
53343 Wachtberg

Architekt

raum für architektur

kay künzel + partner

energieeffizient bauen

AKRP
17859
AKNW
102681

53343 Wachtberg - Villip
fon 0228 - 932 41 41

Zeichenebene

Haus E OG

Bauantrag

Plan-Nr.	Projektnr.	Maßstab	gez.	Datum	Blattgröße
B_E_EG	15-248	1 50	ih	04.09.2017	DIN A3