


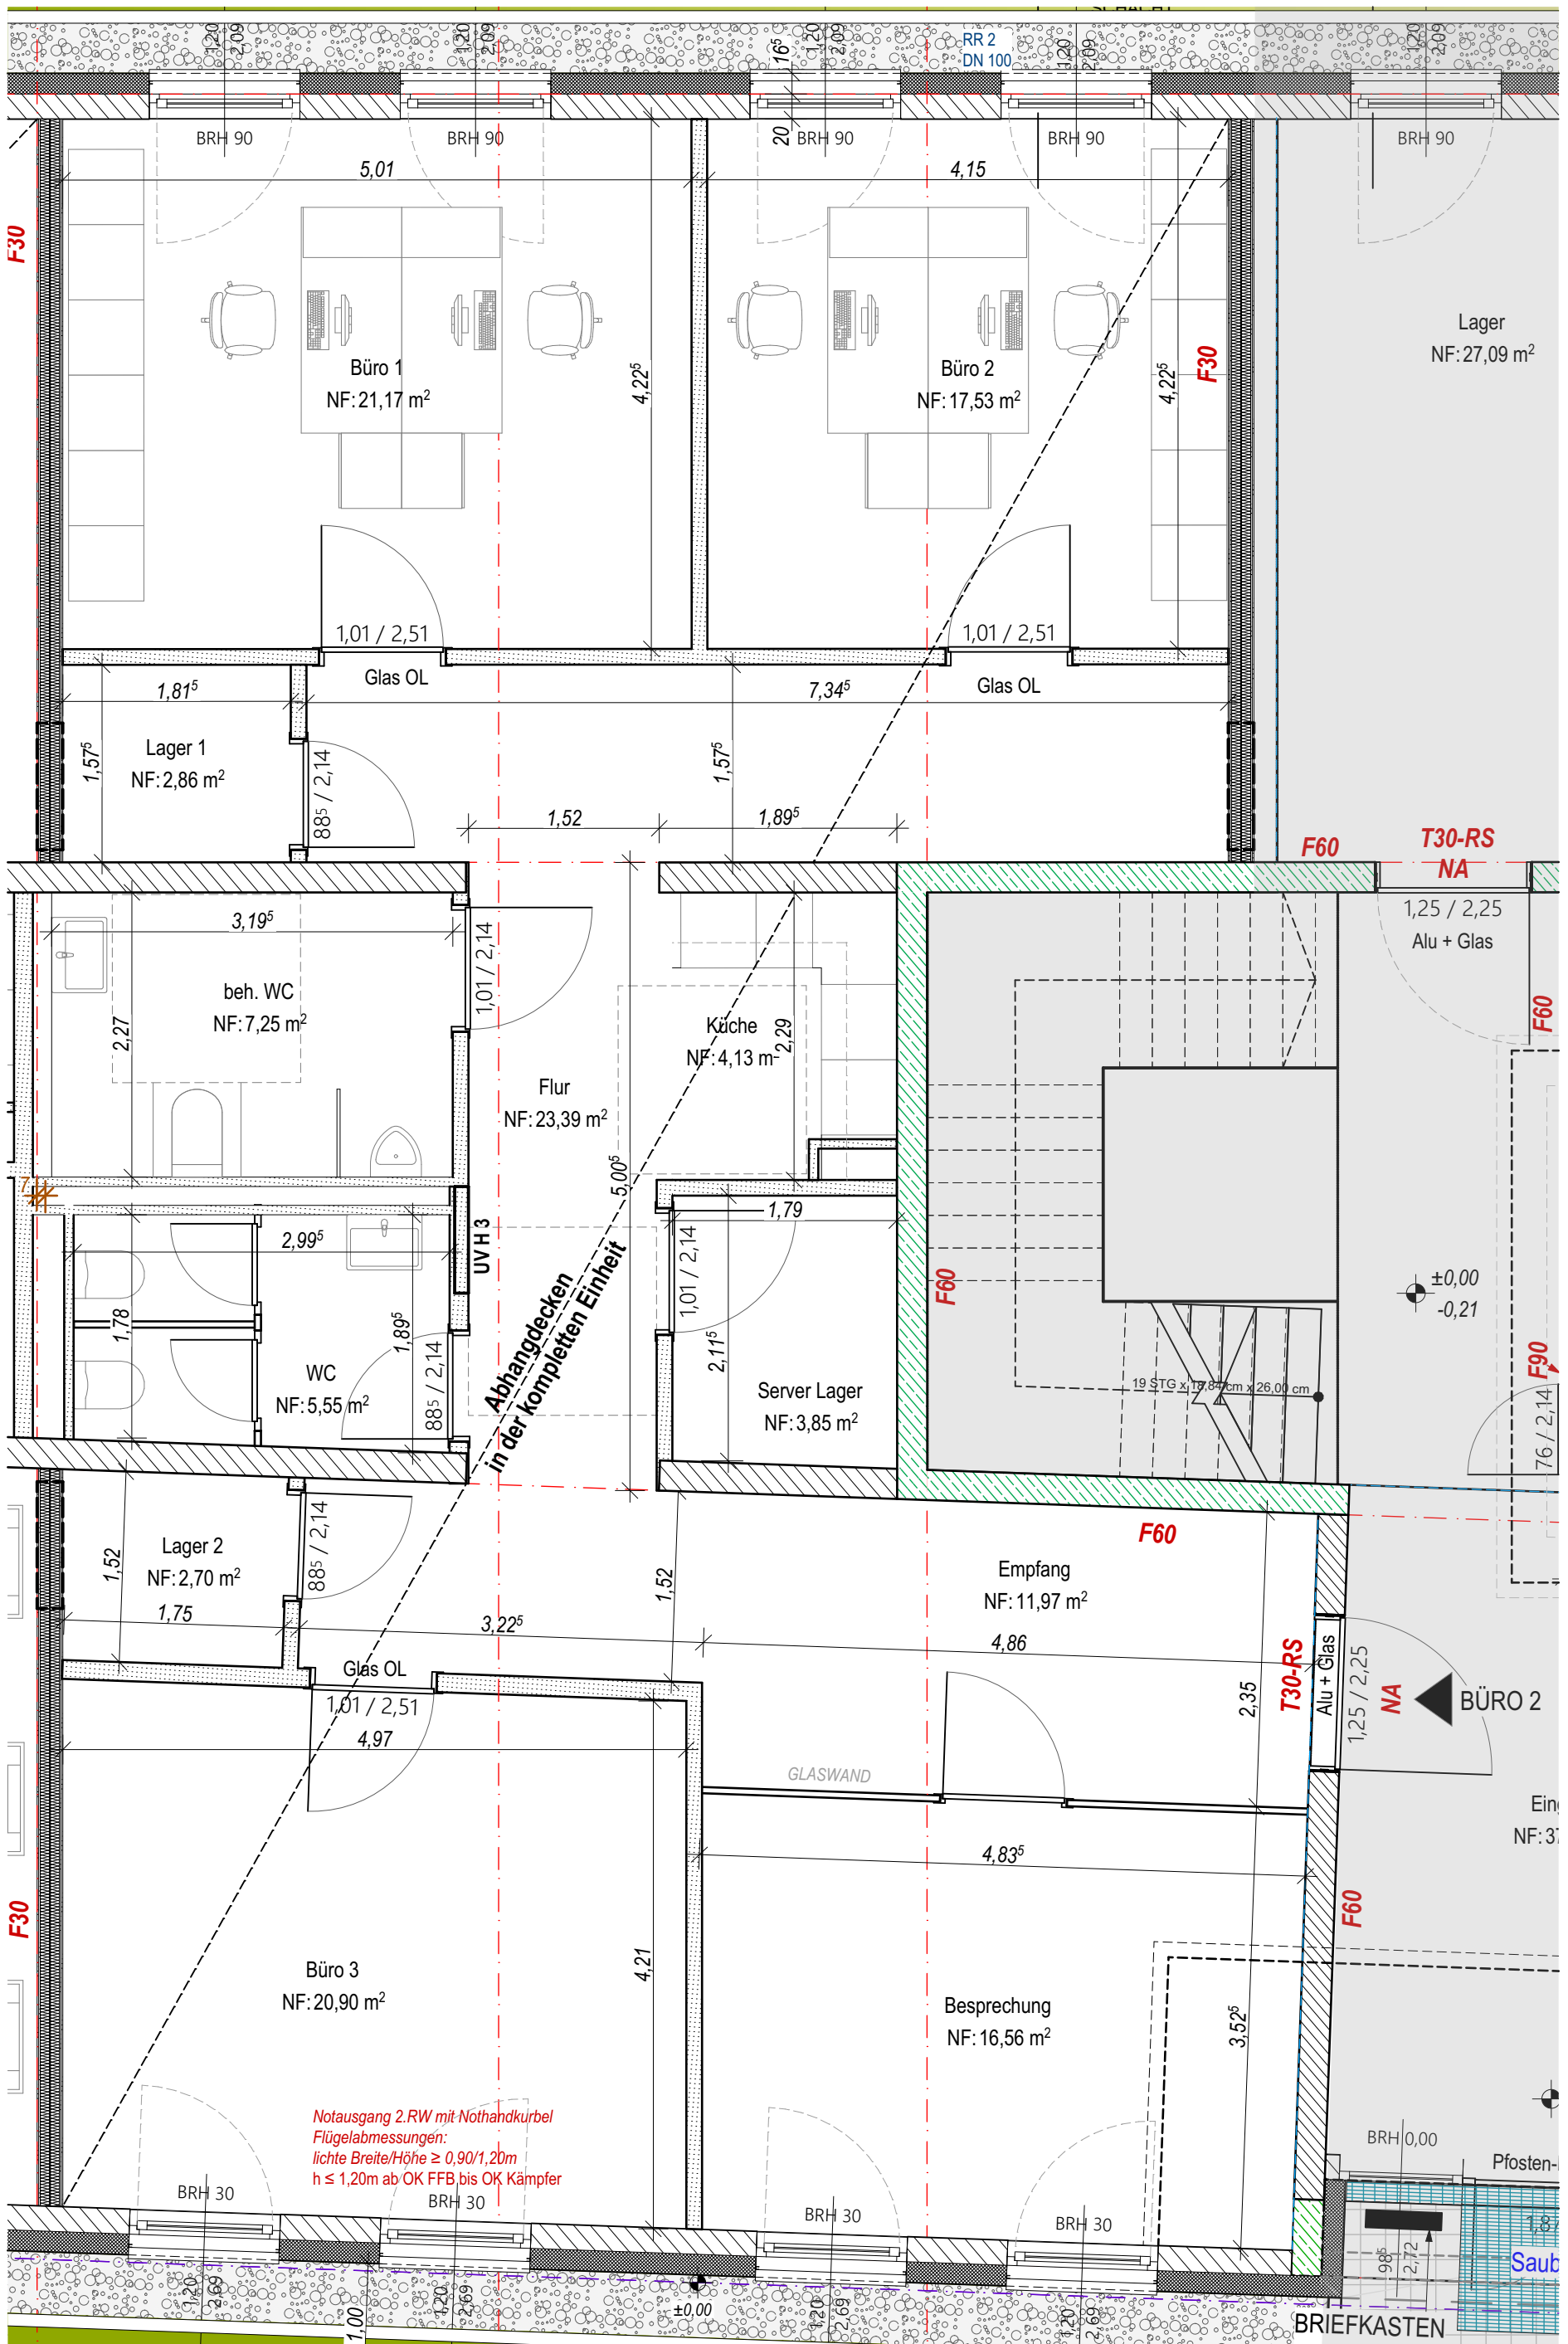

friedmann architektur

B6,16 - 68159 - Mannheim
 mail@friedmann-architektur.de
 Tel:0621/415323 Fax:0621/417982

**Hinweis: alle Abmessungen
sind Planungsmaße**