


Grundstücksgrenze

Aussenkante

Aussenkante Dachüberstand

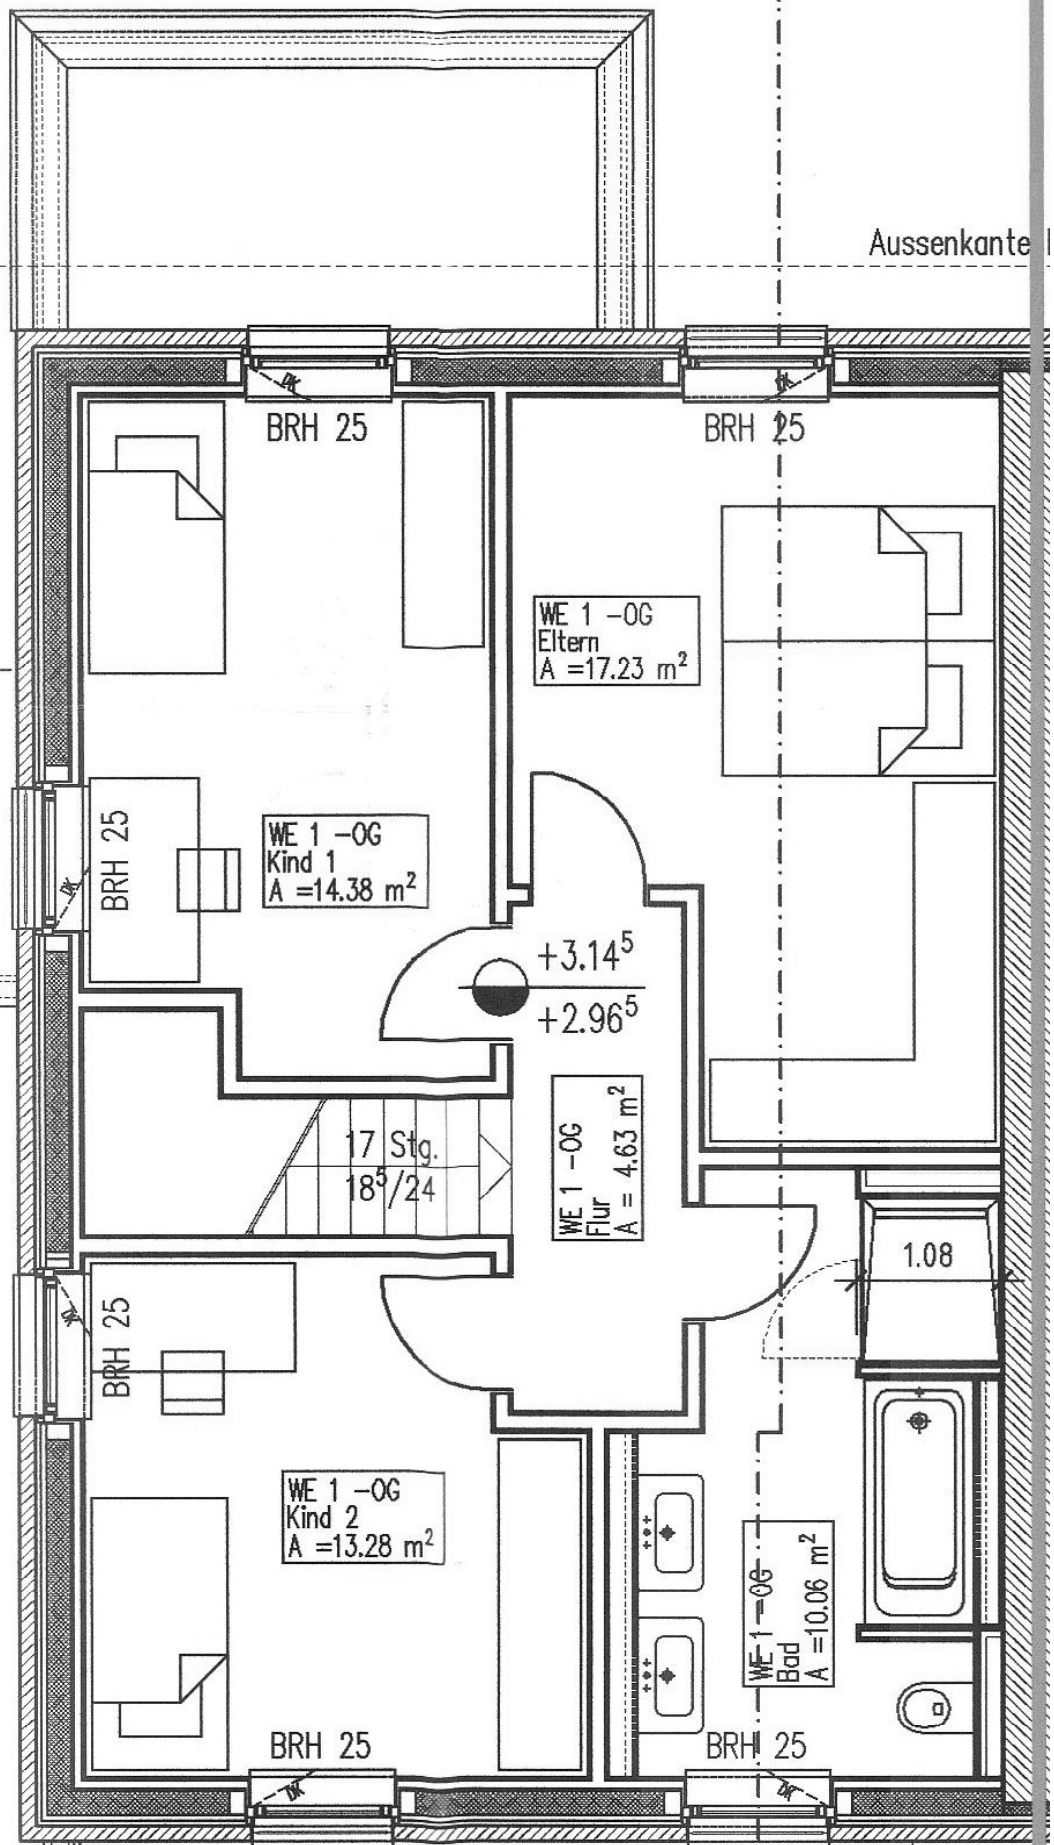

Aussenkante