

Planverfasser:

Dipl.-Ing. (FH) Björn Braun
Bauleitung Saar
Saarbrücker Straße 70
66333 Völklingen


Hauptstraße 159
Göttelborn

MASSSTAB:

1:100

Datum:

09.06.2026

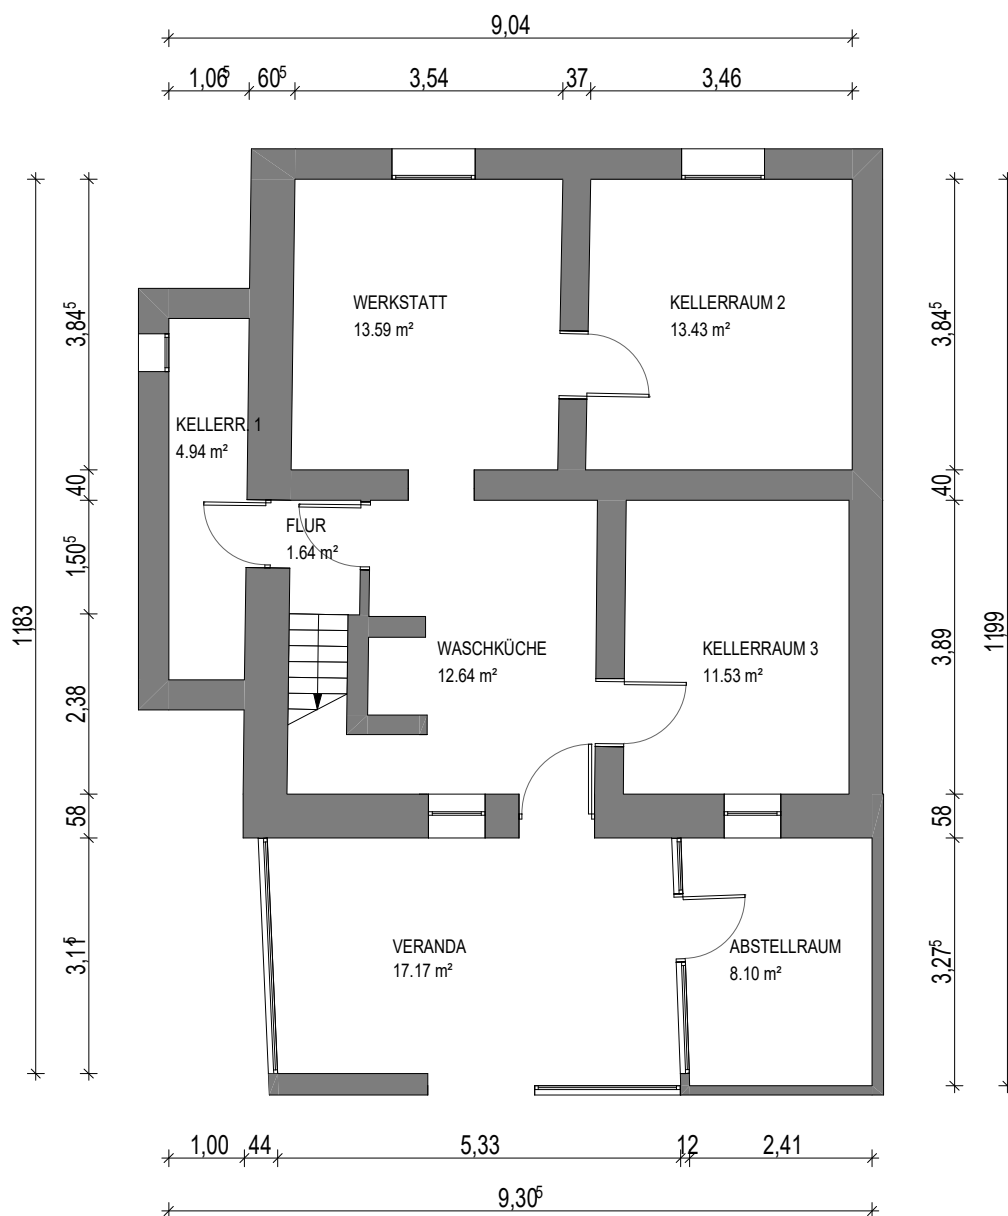

KELLERGECHOSS



Planverfasser:

Dipl.-Ing. (FH) Björn Braun
Bauleitung Saar
Saarbrücker Straße 70
66333 Völklingen


Hauptstraße 159
Göttelborn

MASSSTAB:

1:100

Datum:

09.06.2026

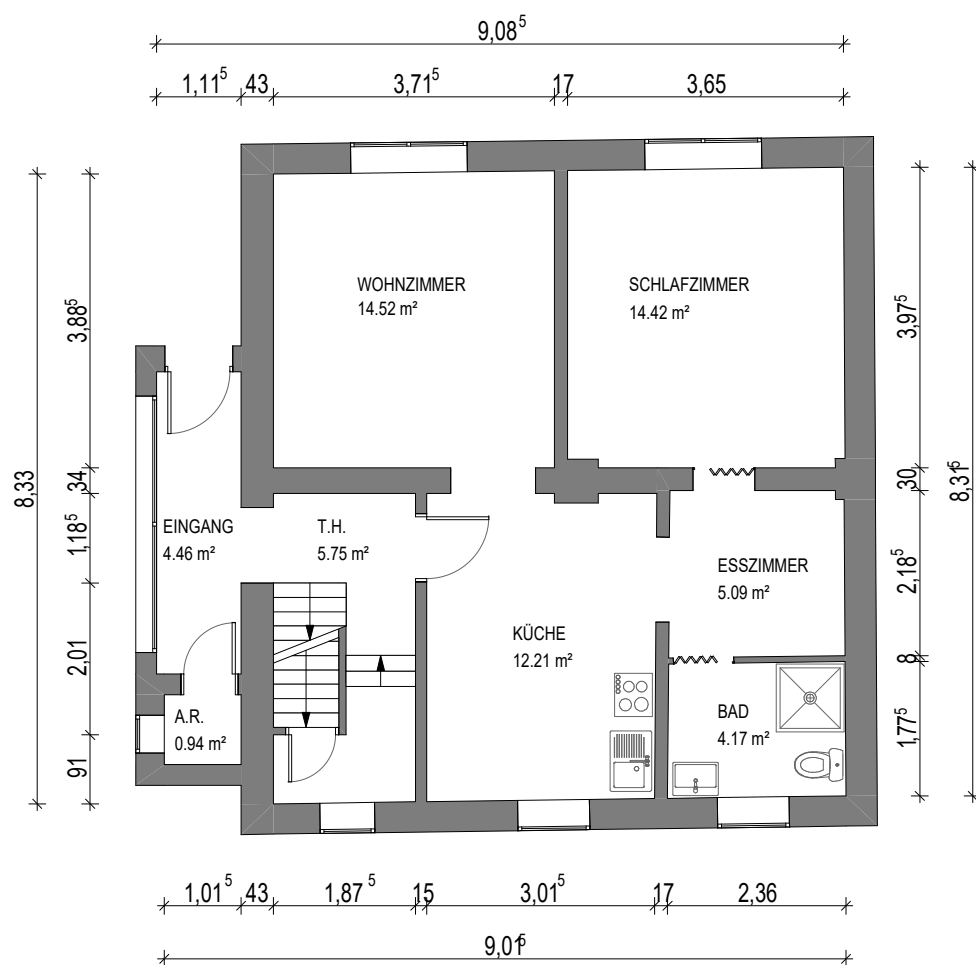

ERDGESCHOSS



Planverfasser:

Dipl.-Ing. (FH) Björn Braun
Bauleitung Saar
Saarbrücker Straße 70
66333 Völklingen


Hauptstraße 159
Göttelborn

MASSSTAB:

1:100

Datum:

09.06.2026

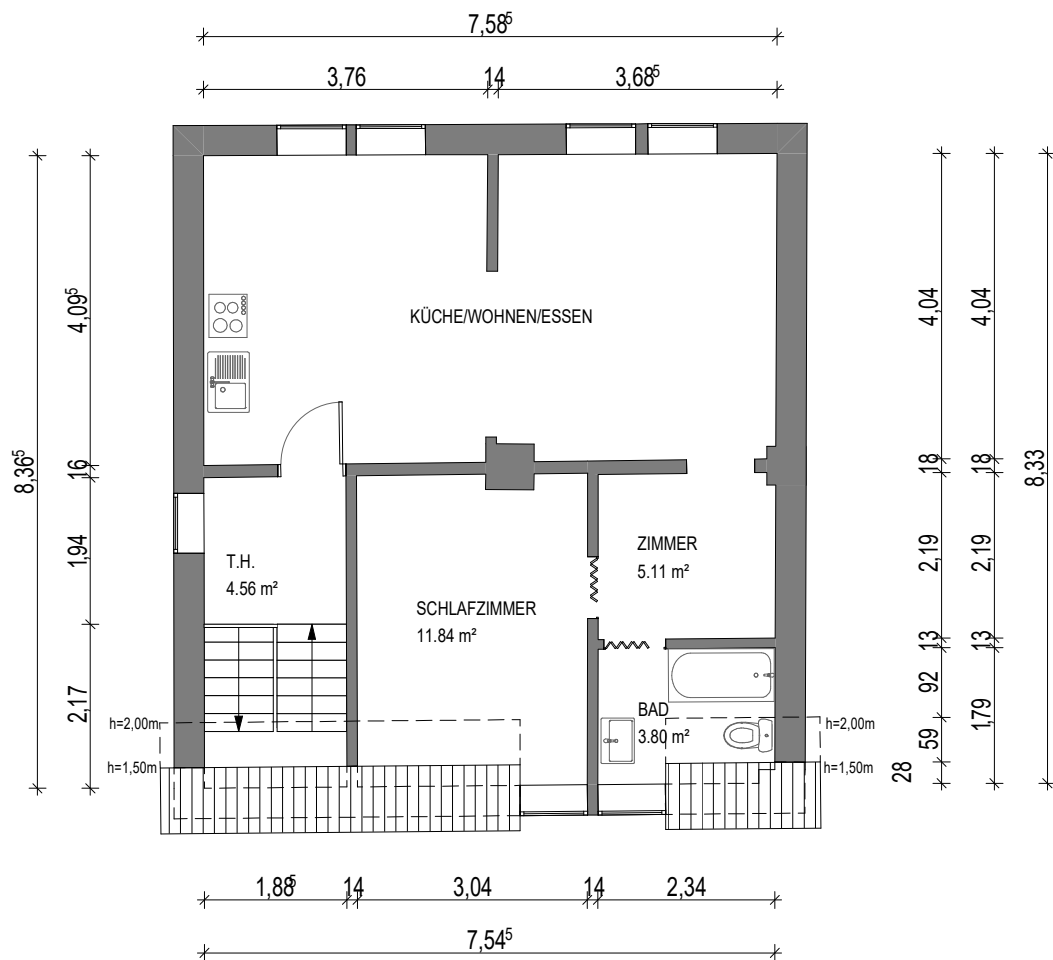

DACHGESCHOSS

